




BALUSTRADA nr.1, nr.3  
SKALA 1:25

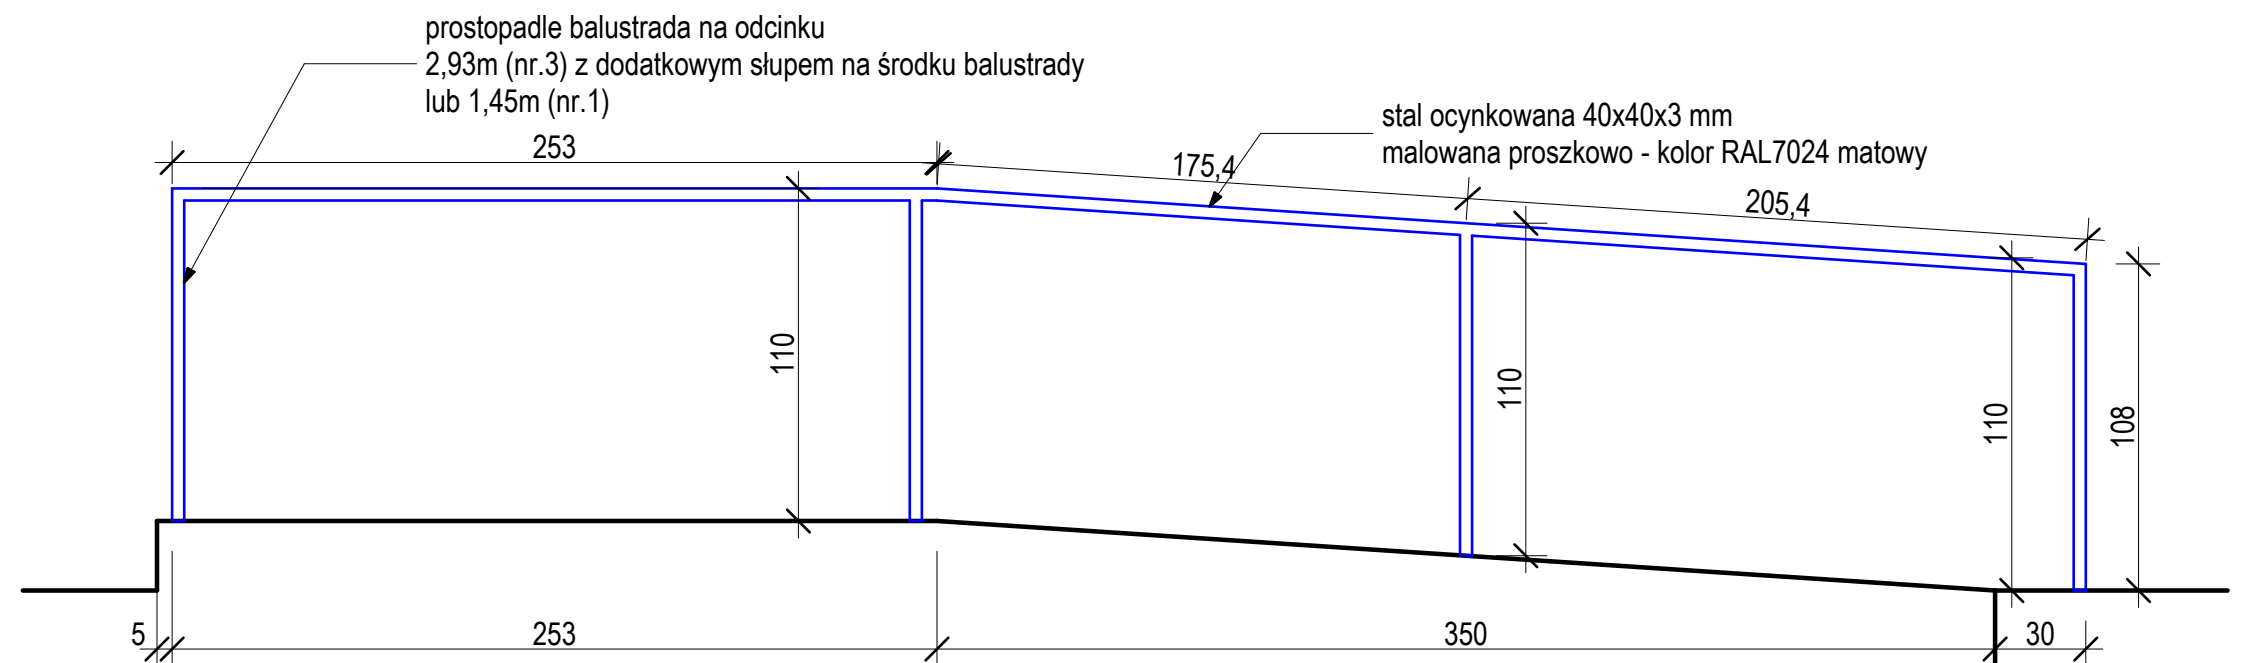


BALUSTRADA nr.2  
SKALA 1:25

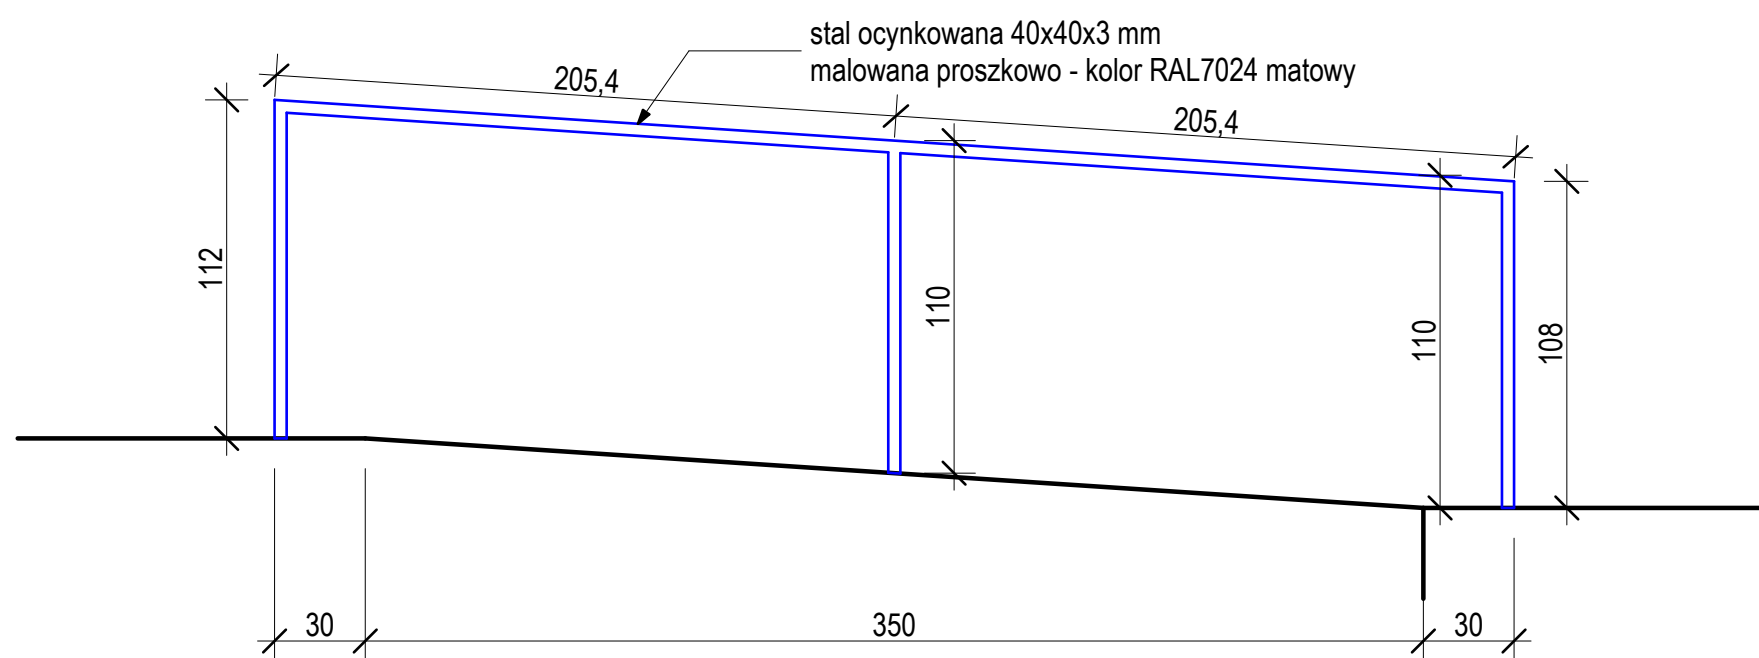


BALUSTRADA nr.5  
WIDOK 4.2 SKALA 1:25

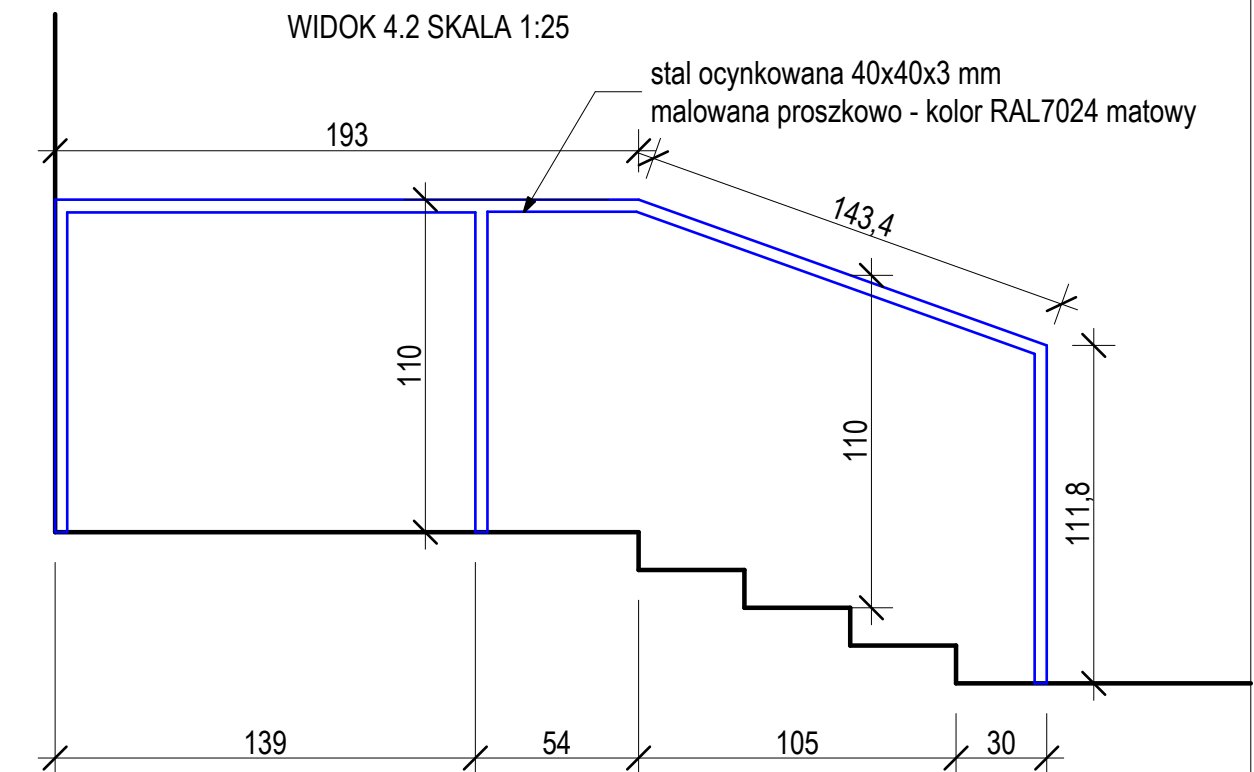

BALUSTRADA nr.4  
WIDOK NA POCHYLENIE SKALA 1:25

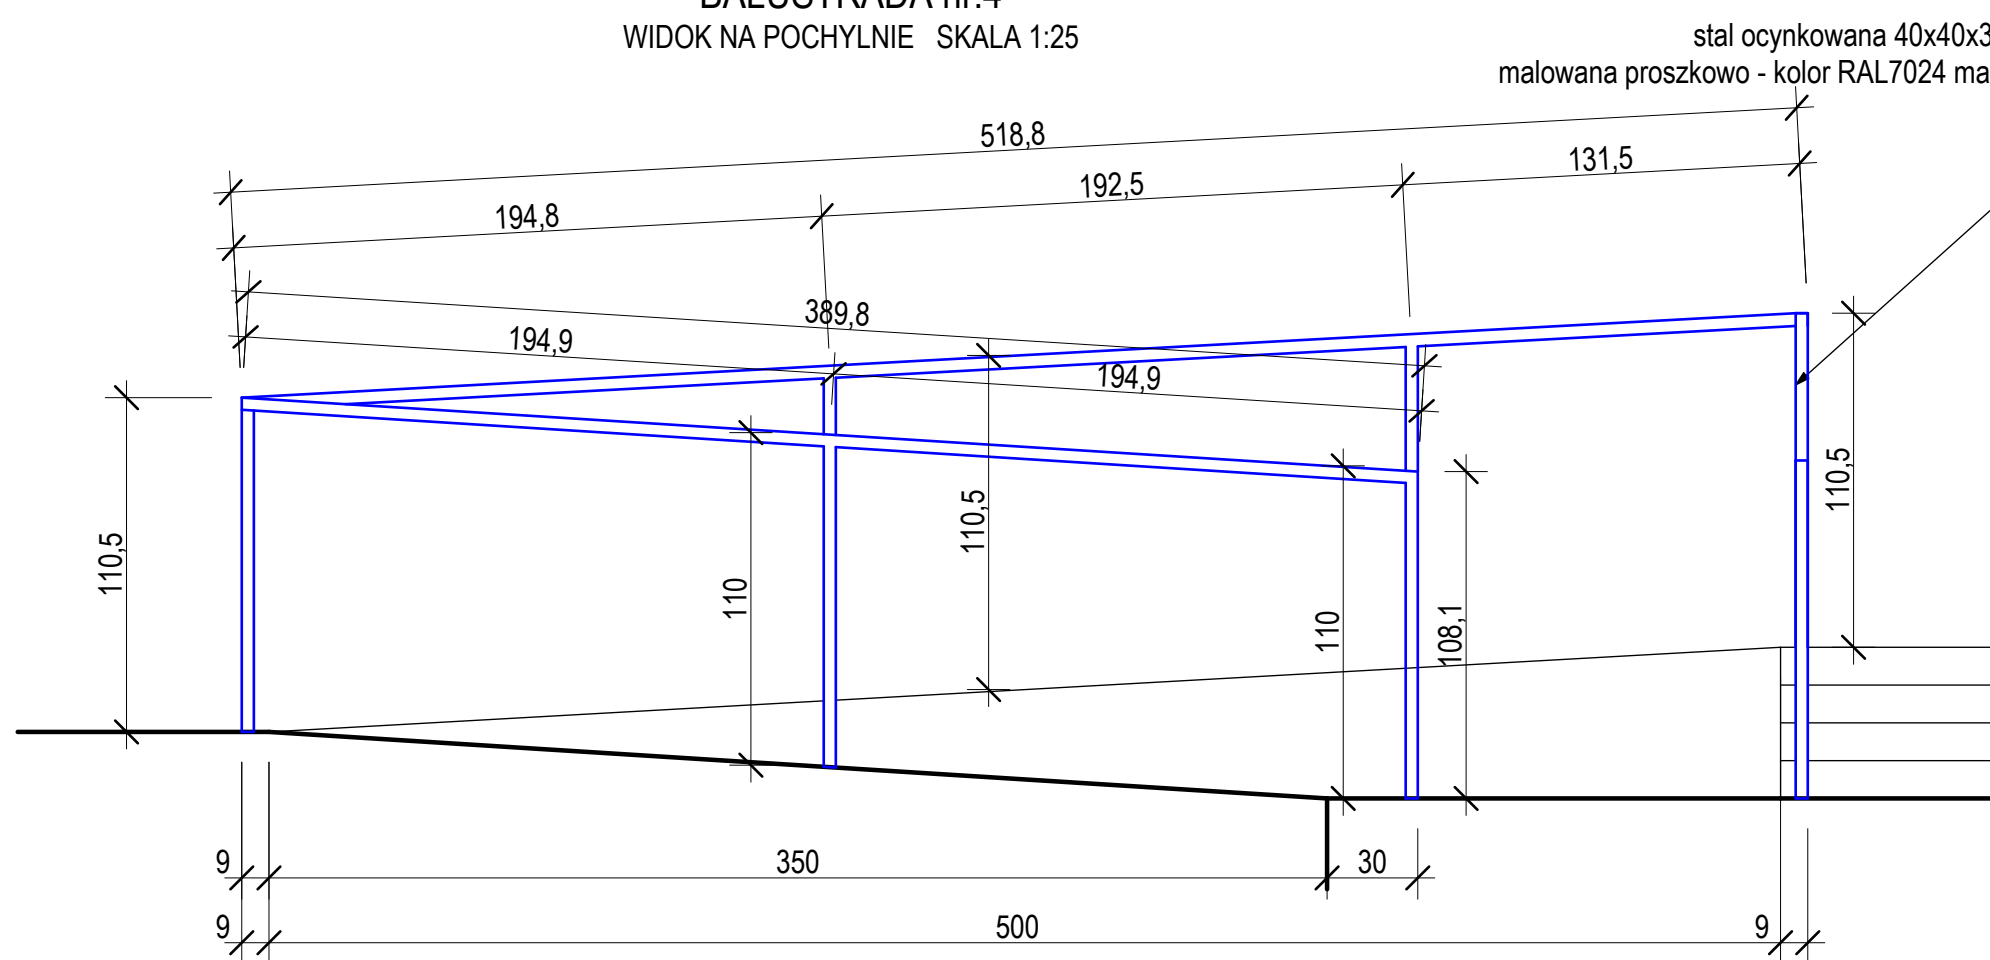


BALUSTRADA nr.4  
WIDOK NA SCHODY SKALA 1:25

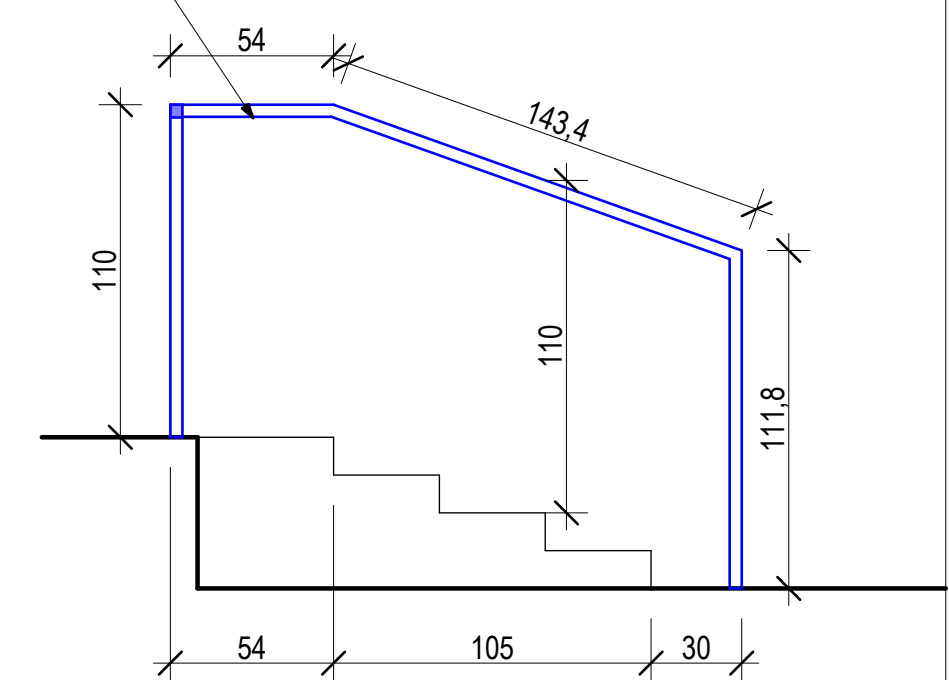


FRAGMENT ZAGOSPODAROWANIA TERENU  
SKALA 1:200

PROJEKTOWANE BALUSTRADY


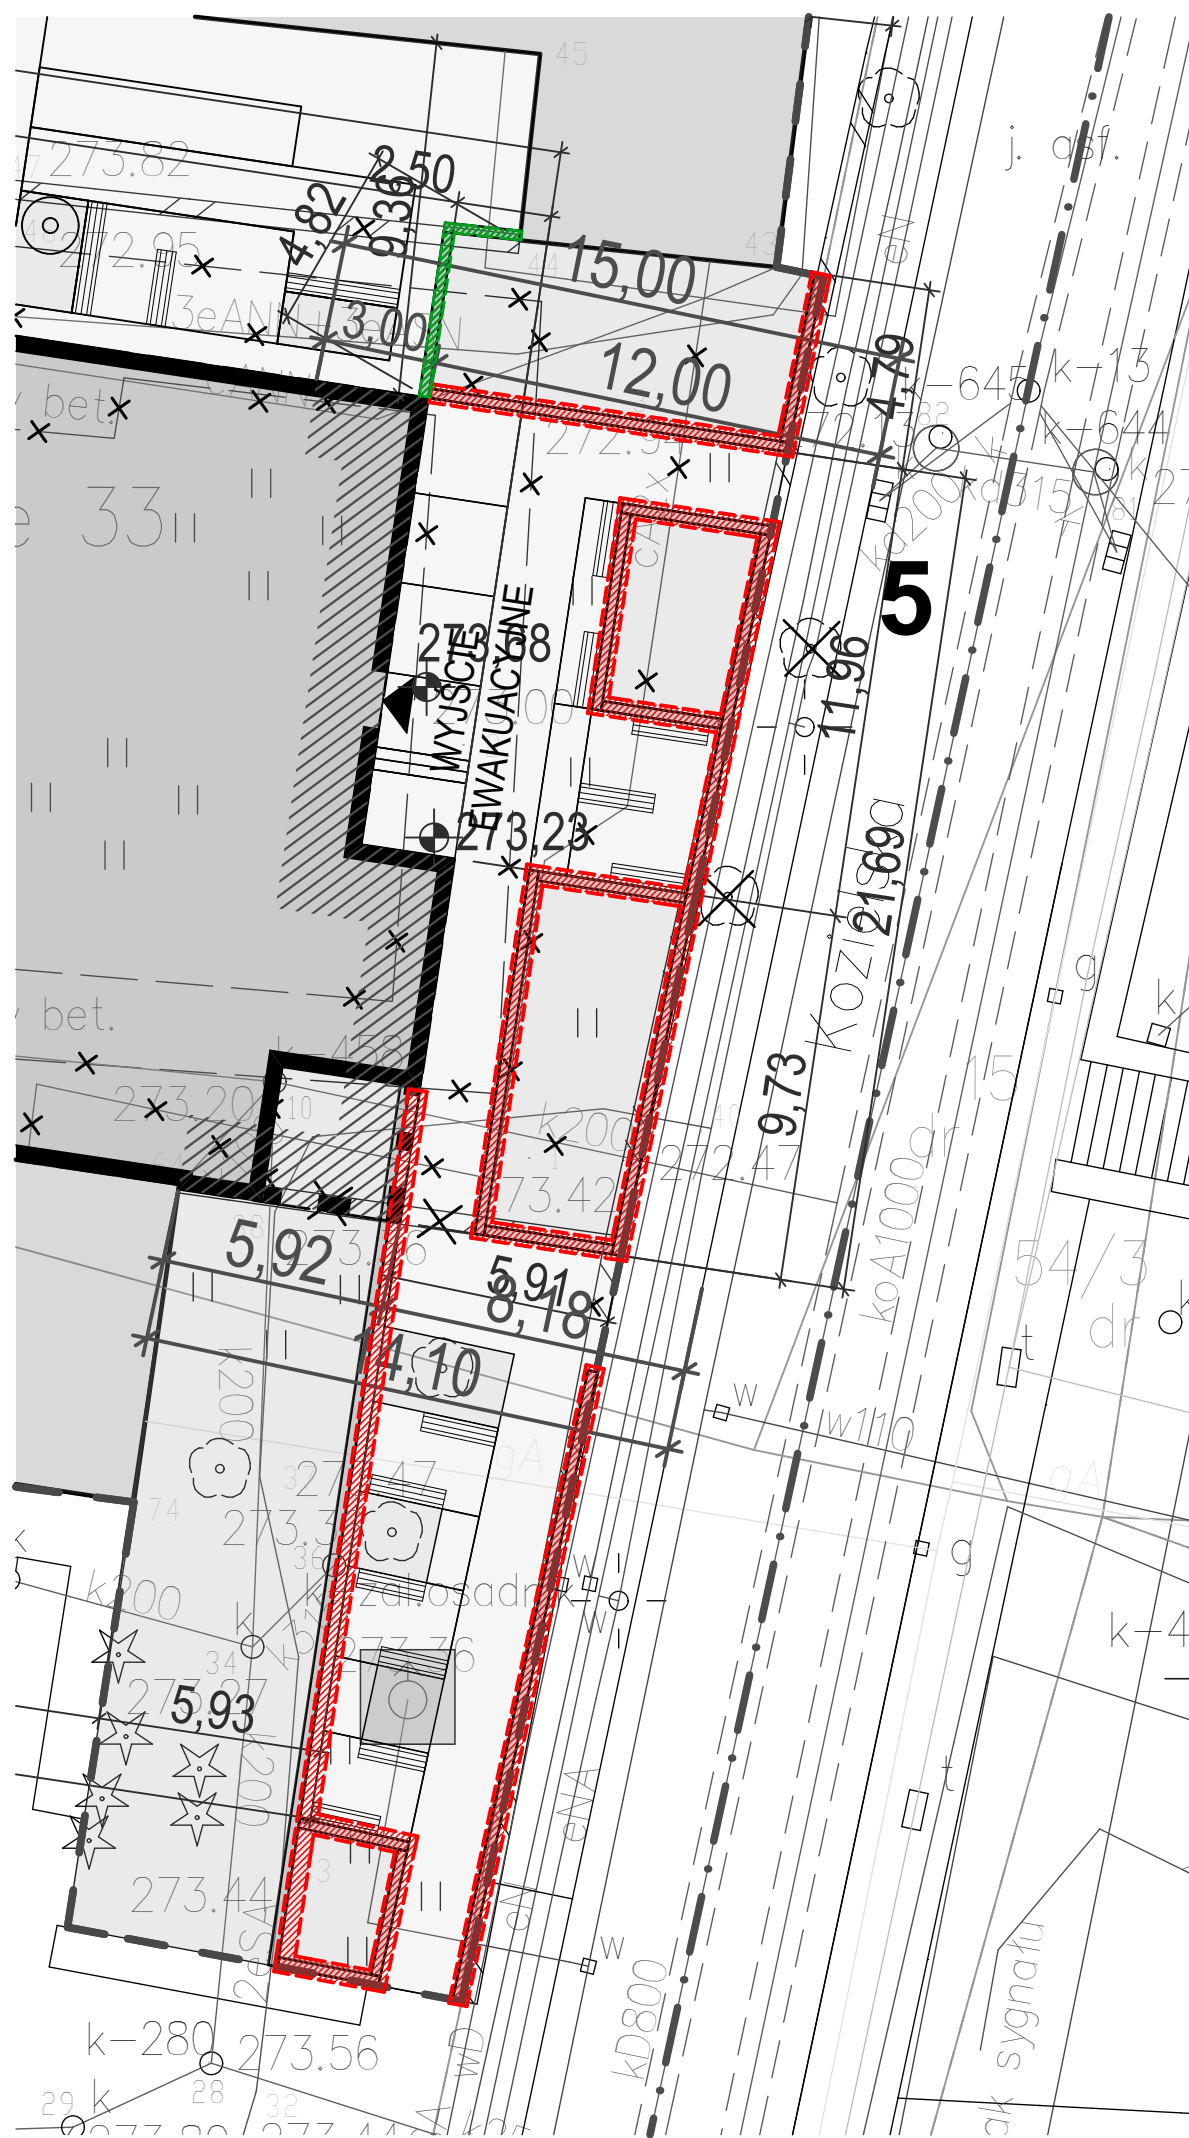


FRAGMENT ZAGOSPODAROWANIA TERENU  
SKALA 1:200

PROJEKTOWANE OGRODZENIE  
PROJEKTOWANY MUR

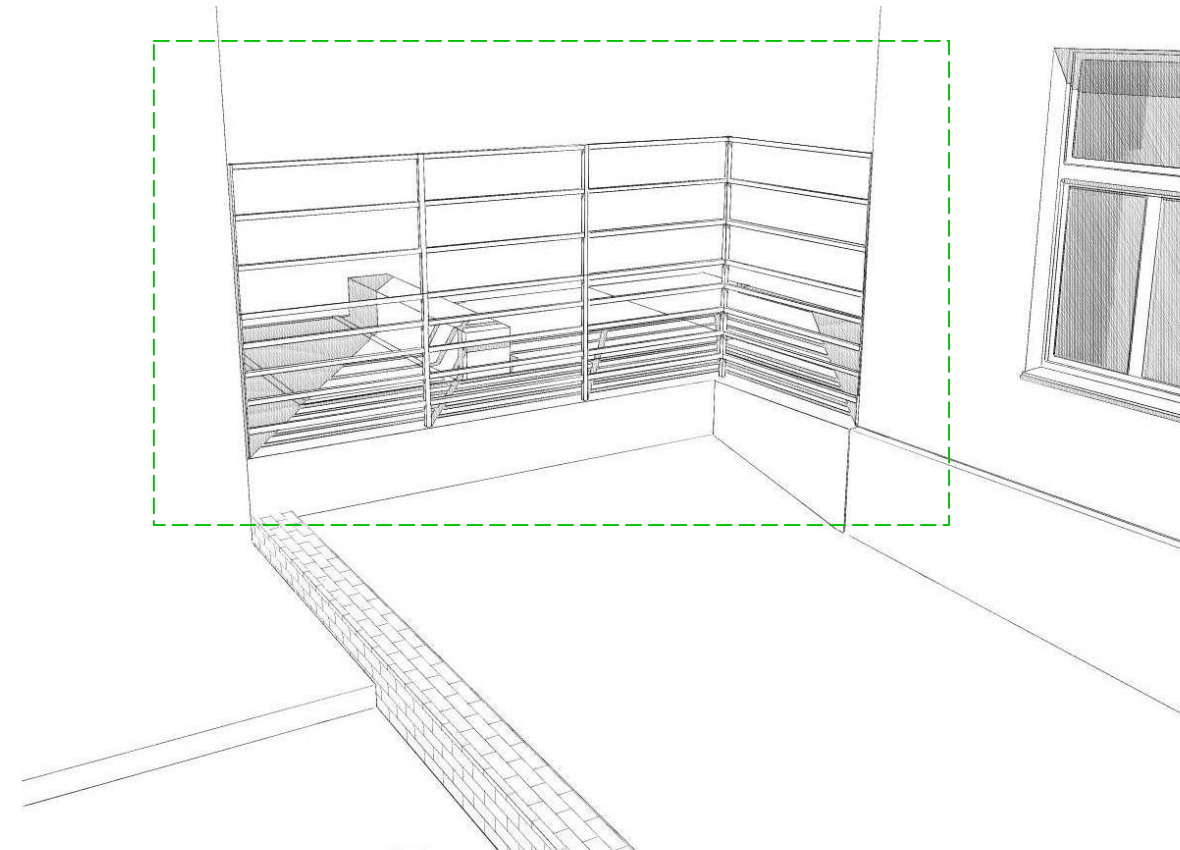

PERSPEKTYWA

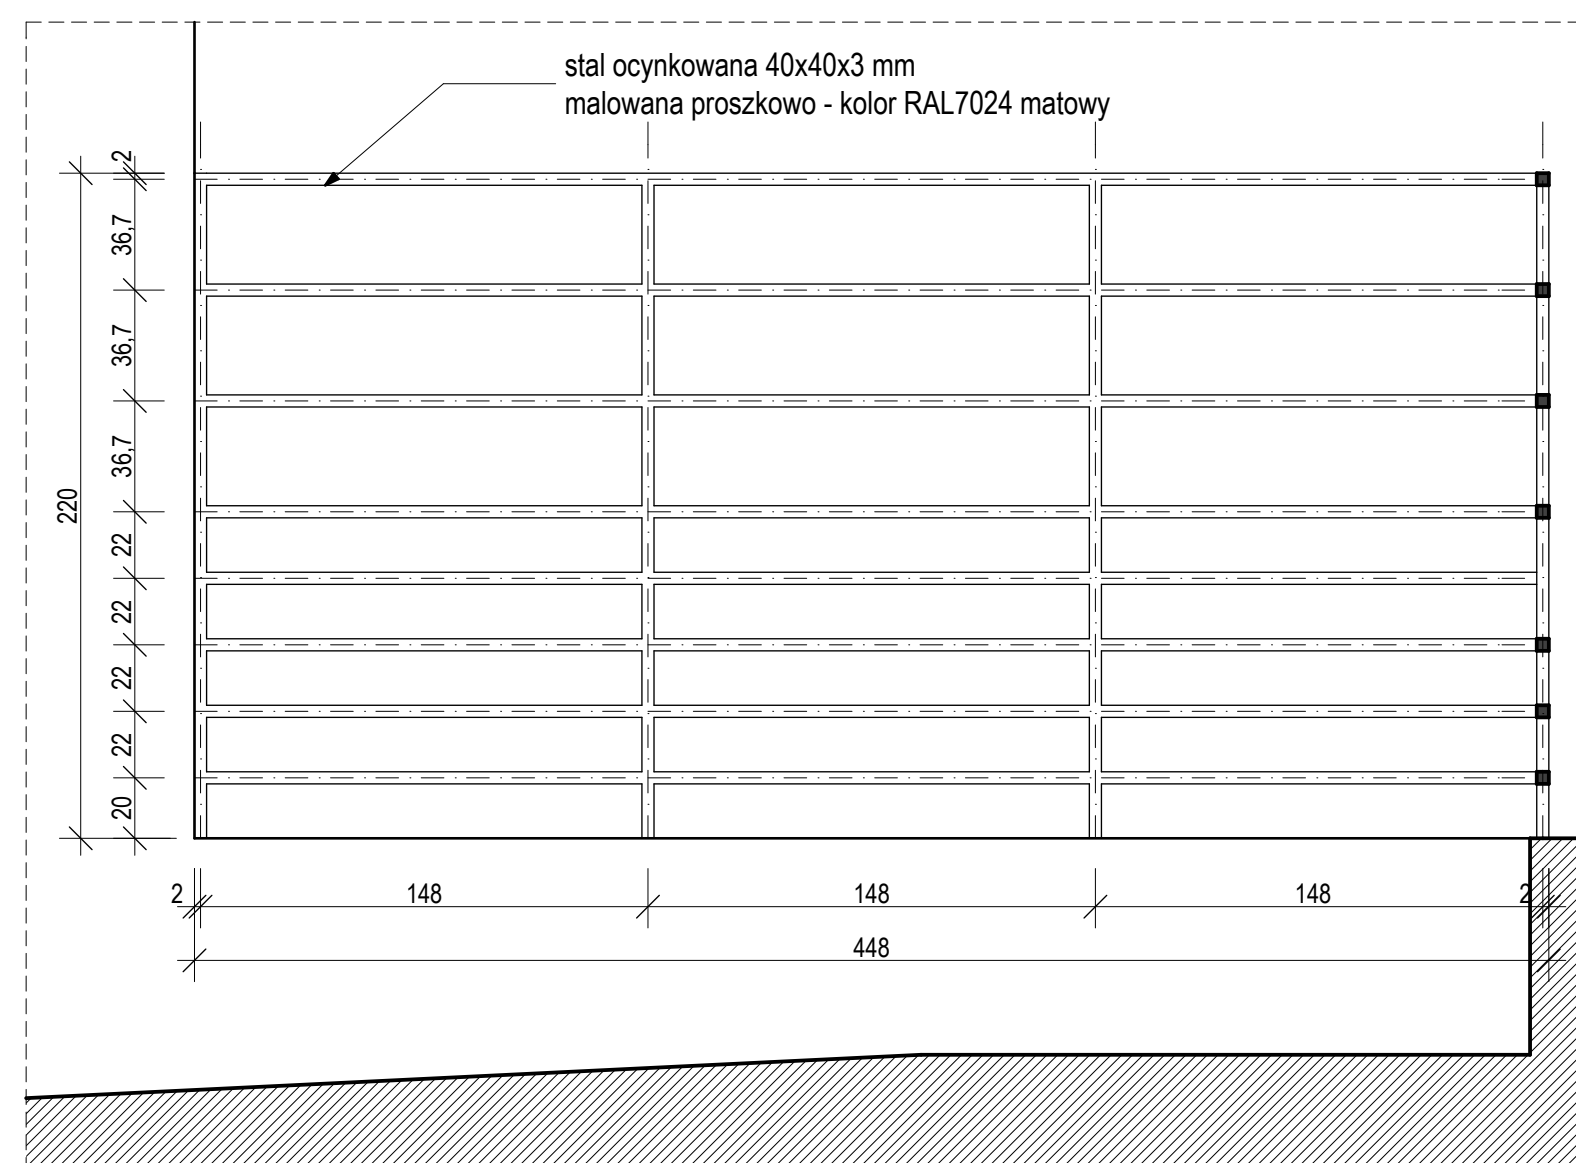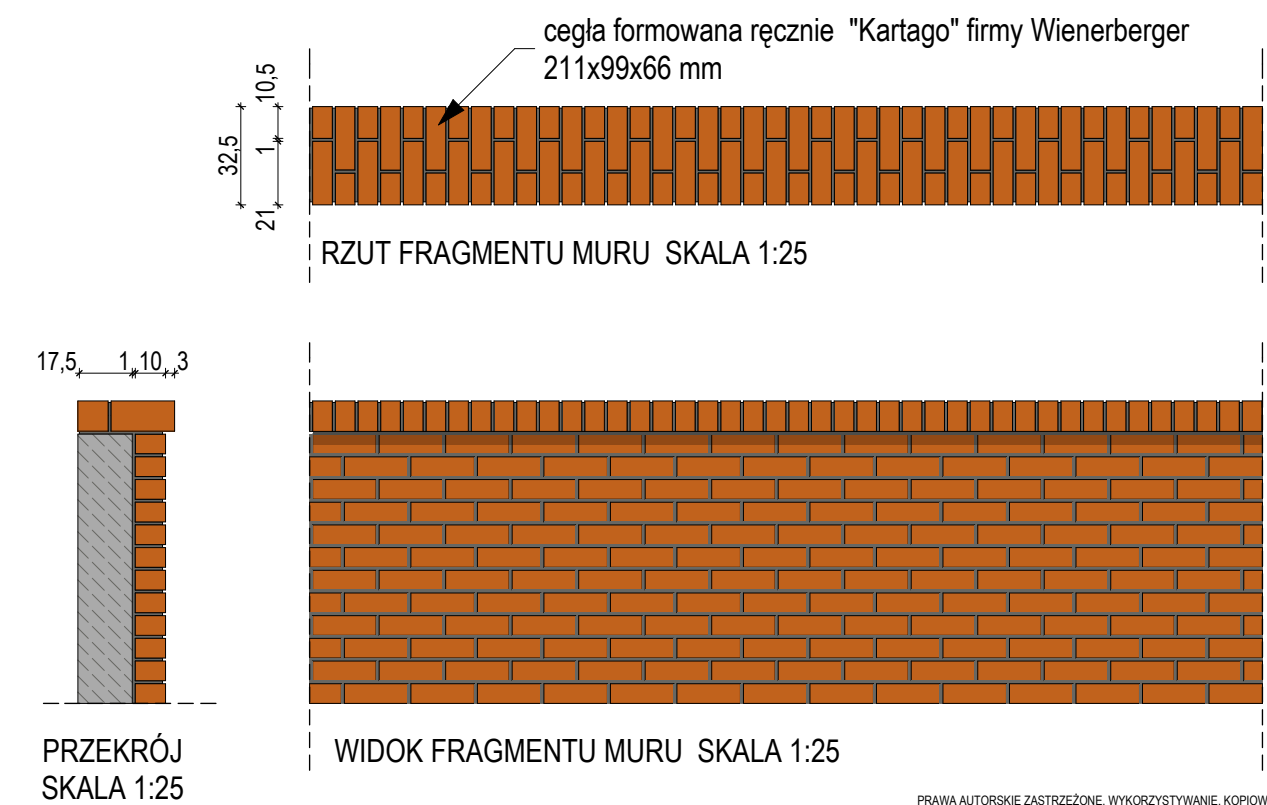

PRACA AUTORSKIE ZASTRZEŻENIE: WYKORZYSTYWANIE, KOPLOWANIE I INNE DZIAŁANIA ZABRONIONE. PROJEKTANT ZASTRZEŻA SOBIE PRAWO DO WYPOWIEDZIANIA SIĘ.			
TEMAT OPRACOWANIA: Budowa budynku Bloku Operacyjnego na terenie Szpitala im. Stanisława Leszczyńskiego, ul. Raciborska 27, 40-074 Katowice, na działkach nr 2, 5, 11, 12			
INWESTOR: Szpital im. Stanisława Leszczyńskiego ul. Raciborska 26, 40 – 074 Katowice			
JEDYNOŚĆKA AUTORSKA: SAR Sp. z o.o. 40-009 Katowice, ul. Warszawska 17/5 tel./fax: 032 253 67 00, e-mail: sar@sar-katowice.eu			
PROJEKTANT: mgr inż. arch. Jarosław Mańka upr. bud. 171/98			
SPRAWDZAJĄCY: mgr inż. arch. Zbigniew Gliwa upr. bud. 2/98 B-B			
WSPÓŁPRACOWNIK: mgr inż. arch. Zbigniew SKITAL			
BRANŻA: ARCHITEKTURA			
TYTUŁ RYSUNKU: Detale ogrodzenia			
FAZA PROJ.	DATA:	SKALA:	NR RYSUNKU:
PB	MAJ 2014	1:25	A/16