


MAPA SYTUACYJNA DO CELÓW PROJEKTOWYCH		
Sekcja 531.241.013.4		KERG: 639-400/2009
Skala 1:500		
miasto: Katowice obręb: Śródmieście-Załęże dz. 80		
Układ odniesienia wysokości Kronsztadt Układ wsp. poziomych "65" Sytuacja zgodna z terenem na dzień :		
Wykonał:		

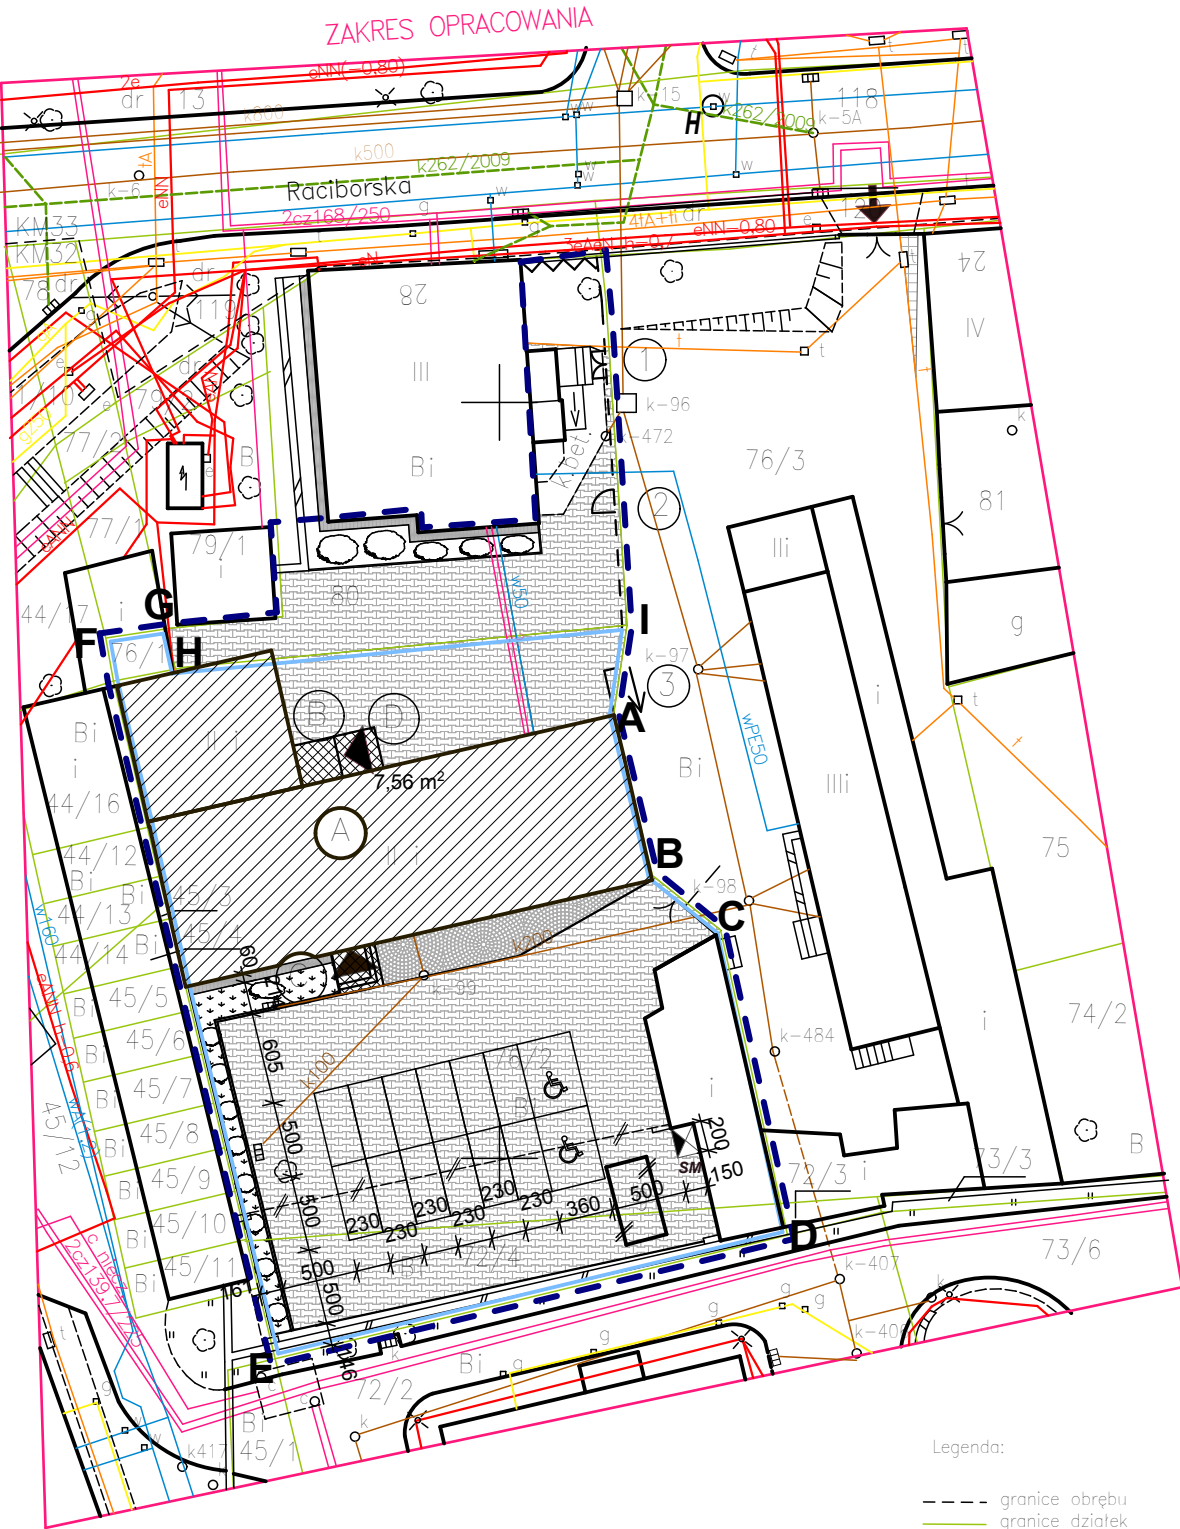

Legenda:

- granice obrębu
- granice działek
- energia
- gaz
- woda
- ciepłociąg
- kanalizacja
- zakres aktualizacji
- telefon

LEGENDA:



GRANICE DZIAŁKI




ZAKRES OPRACOWANIA




ZASIĘG UCIAŹLIWOŚCI HAŁASEM



ISTNIEJĄCY BUDYNEK OBJĘTY OPRACOWANIEM

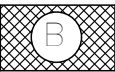

PROJEKTOWANA ROZBUDOWA
ISTNIEJĄCEGO BUDYNKU - WIATROŁAP

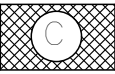

PROJEKTOWANA ROZBUDOWA
ISTNIEJĄCEGO BUDYNKU - SCHODY ZEWNĘTRZNE



PROJEKTOWANA ROZBUDOWA ISTNIEJĄCEGO
BUDYNKU - PODEST PRZED WIATROŁAPEM

1


PROJEKTOWANA FURTKA DWUSKRZYDŁOWA
- SZEROKOŚCI 0,8m SKRZYDŁO

2

PROJEKTOWANA FURTKA JEDNOSKRZYDŁOWA
- SZEROKOŚCI 1,1m SKRZYDŁO

3

PROJEKTOWANA BRAMA PRZESUWNA
- SZEROKOŚCI 3,0m

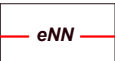

ISTNIEJĄCA SIĘĆ ENERGETYCZNA



ISTNIEJĄCA SIĘĆ WODOCIĄGOWA



ISTNIEJĄCA SIĘĆ KANALIZACYJNA



ISTNIEJĄCA SIĘĆ GAZOWA




ISTNIEJĄCA SIĘĆ TELETECHNICZNA



ISTNIEJĄCA SIĘĆ CIEPŁOWNICZCA



ISTNIEJĄCE MIEJSCE GROMADZENIA ODPADÓW

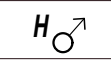


ISTNIEJĄCY HYDRANT ZEWNĘTRZNY




ISTNIEJĄCY WJAZD NA DZIAŁKĘ




WEJŚCIE DO BUDYNKU

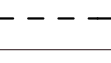


PROJEKTOWANE OGRODZENIE

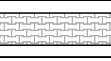


PROJEKTOWANE PŁACE UTWARDZONE, W OBRĘBIE
DZ. NR 80 REMONT ISTNIEJĄCEJ NAWIERZCHNI

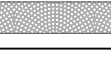


PROJEKTOWANE CIĄGI PIESZE

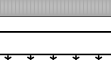


PROJEKTOWANE OPASKI WOKÓŁ BUDYNKÓW

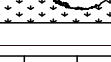


PROJEKTOWANA ZIELEŃ

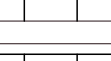


PROJEKTOWANE MIEJSCA POSTOJOWE

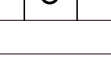

PROJEKTOWANE MIEJSCE POSTOJOWE DLA OSÓB
NIEPEŁNOSPRAWNYCH

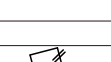

REMONT ISTNIEJĄCEGO OGRODZENIA

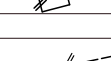

GARAŻ PRZEZNACZONY DO WYBURZENIA



WIATA PRZEZNACZONA DO WYBURZENIA

NAZWA OBIEKTU BUDOWLANEGO		Progresbud s.c.		
PRZEBUDOWA I ROZBUDOWA BUDYNKU ZARZĄDU SZPITALA O WIATROŁAP I SCHODY ZEWNĘTRZNE ORAZ BUDOWY MIEJSC PARKINGOWYCH PRZY UL. RACIBORSKIEJ 26 W KATOWICACH		Jadwiga Włodarczyk, Wojciech Włodarczyk Al. Henryka 7, 32-500 Chrzanów		
		biuro: Chrzanów, Al. Henryka 7, tel./fax: 032 754 05 72 e-mail: biuro@progresbud.pl, www.progresbud.pl		
DATA	PROJEKTOWAŁ:	mgr inż. arch. MONIKA PEKAŁA nr uprawnień: MPOIA/008/2008 w specjalności architektonicznej	PODPIS:	
	10.2009	SPRAWDZIŁ:	mgr inż. arch. WOJCIECH WŁODARCZYK nr uprawnień: MPOIA/040/2008 w specjalności architektonicznej	PODPIS:
ADRES OBIEKTU BUDOWLANEGO		BRANZA	WSPÓŁPRACA:	
Dz. nr: 72/4, 76/1, 76/2 Katowice, ul. Raciborska 26 obręb: Śródmieście- Załęże jedd. ewidencyjna: Katowice- Miasto		A	mgr inż. arch. SZYMON TOMOŃ	
			WSPÓŁPRACA:	
INWESTOR		SKALA	TYTUŁ RYSUNKU	NR RYSUNKU
Szpital im. Stanisława Leszczyńskiego ul. Raciborska 26 40-074 Katowice		1:500	PROJEKT ZAGOSPODAROWANIA TERENU	1