


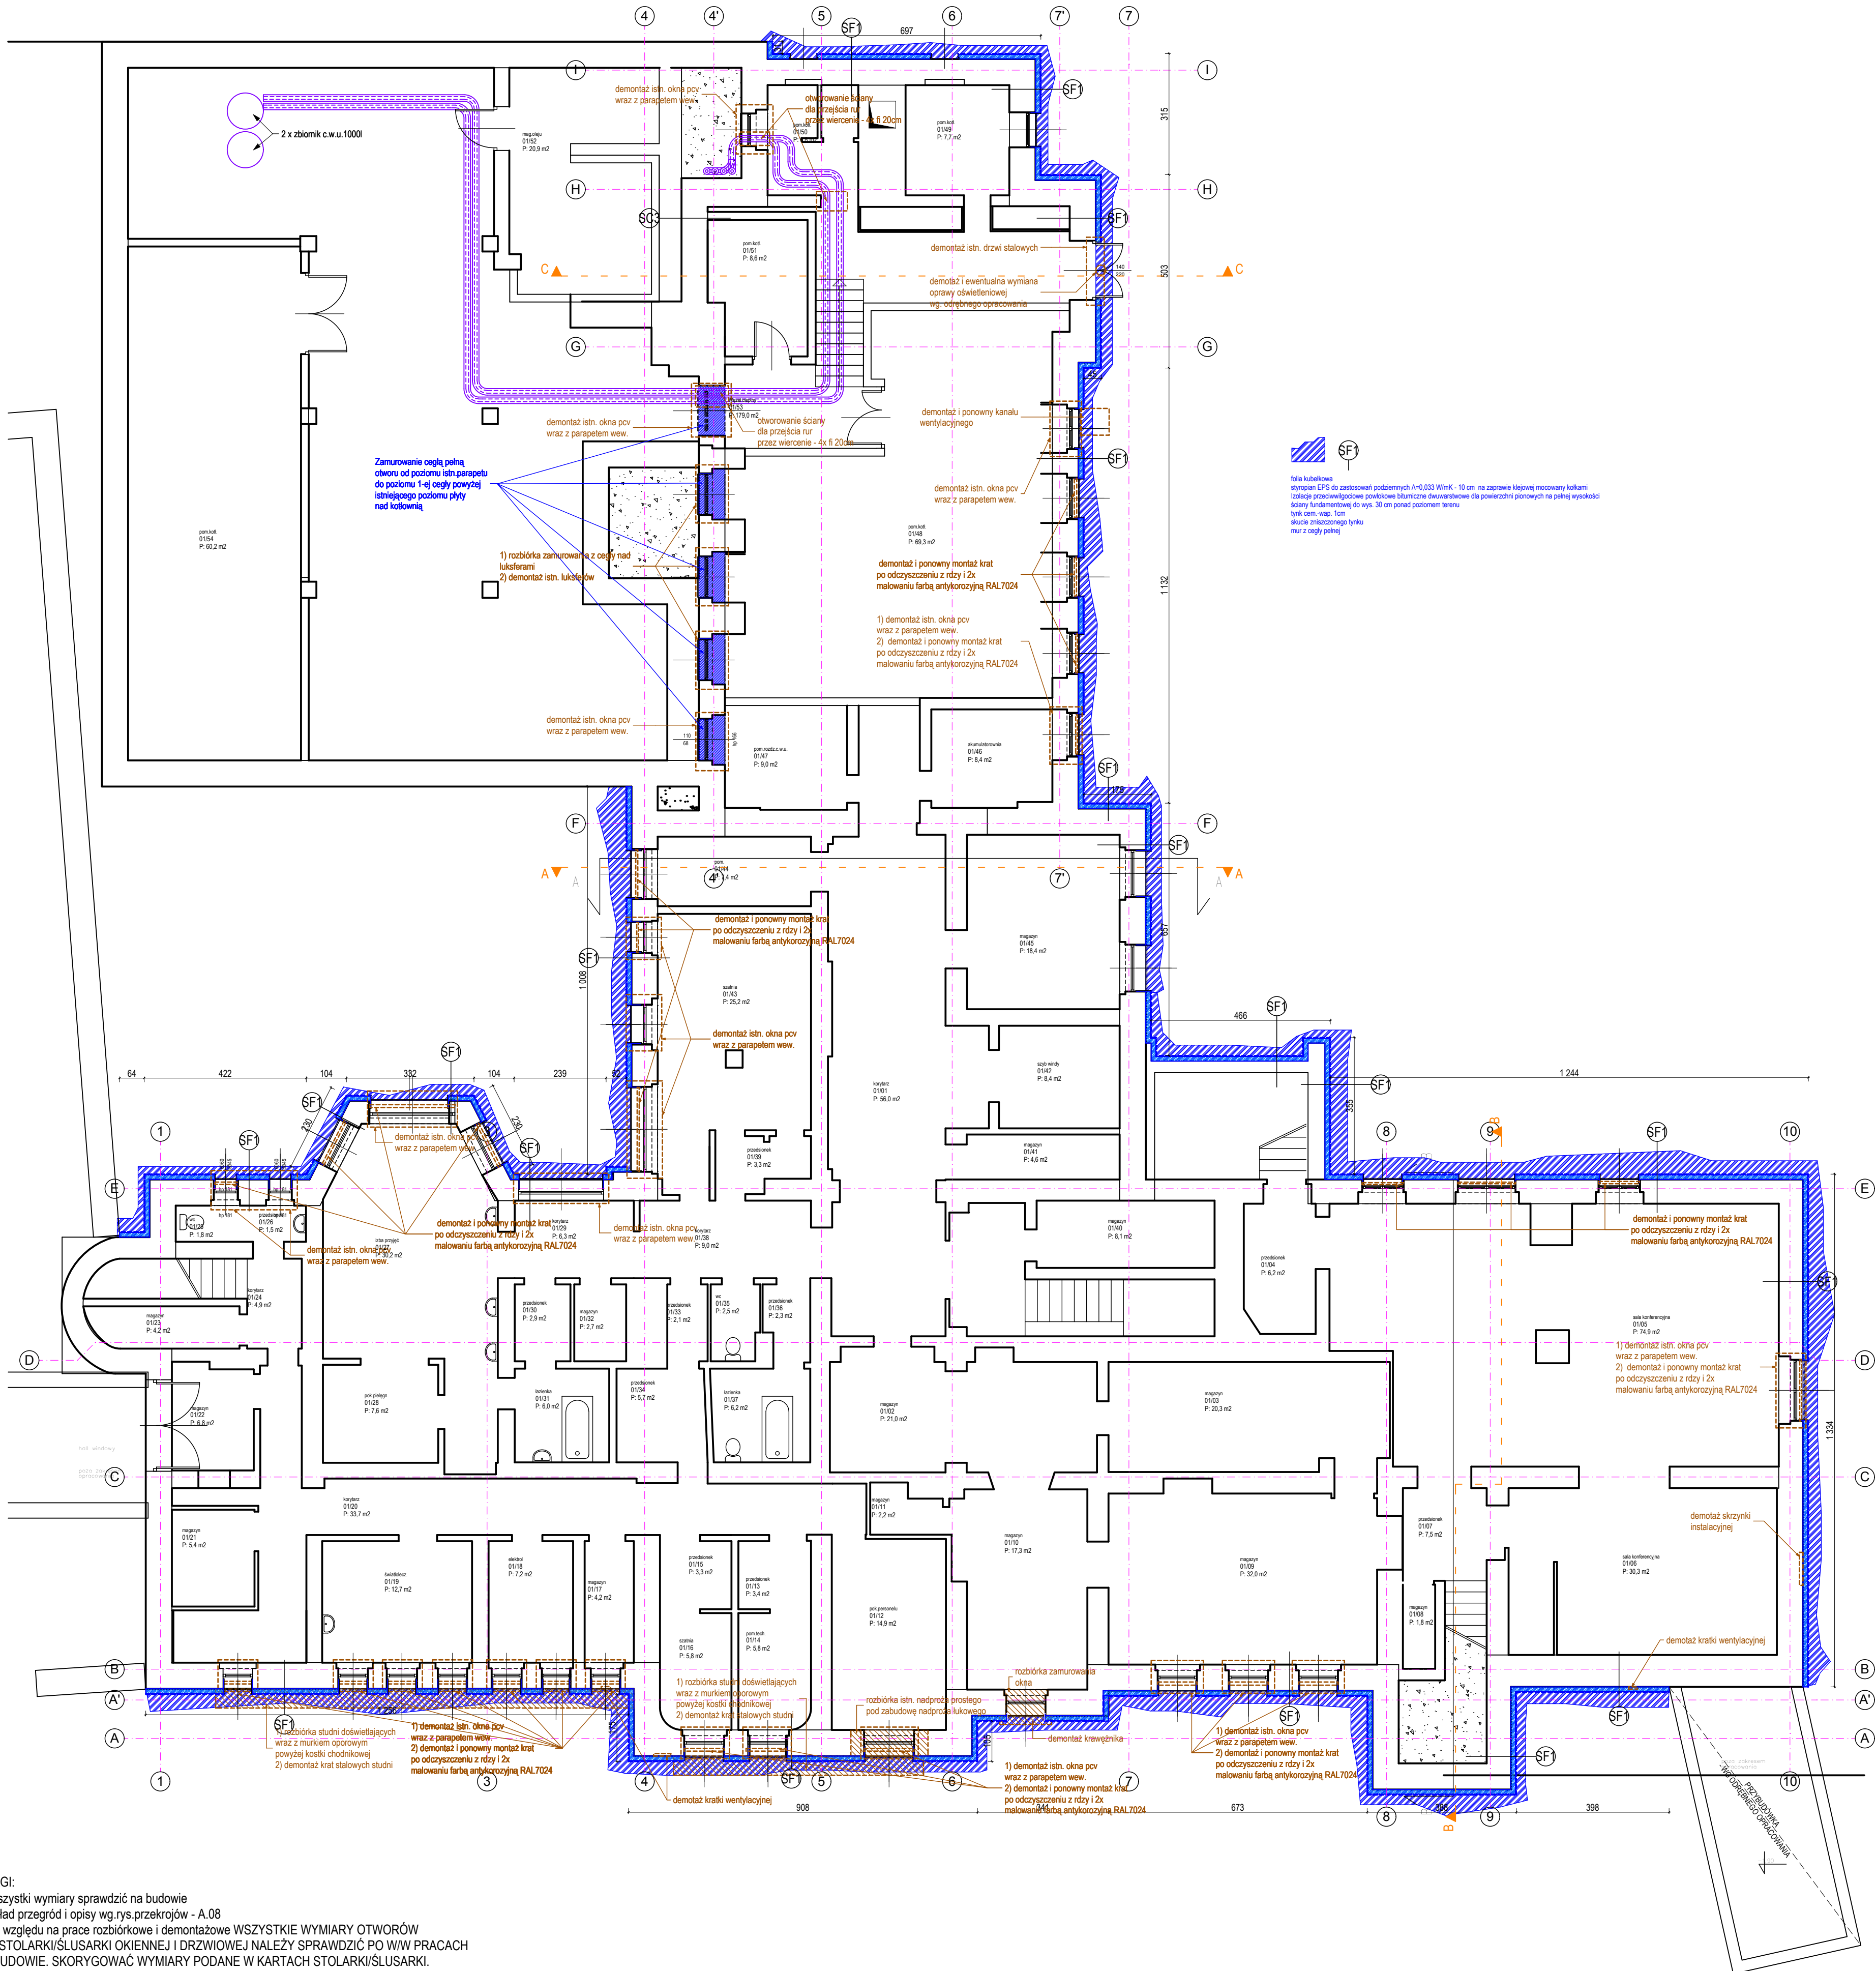

UWAGI:

- 1) Wszystki wymiary sprawdzić na budowie
- 2) Skład przegród i opisy wg rys.przekrojów - A.08
- 3) Ze względu na prace rozbiórkowe i demontażowe WSZYSTKIE WYMIARY OTWORÓW DLA STOLARKI/ŚLUSARKI OKIENNEJ I DRZWIOWEJ NALEŻY SPRAWDZIĆ PO W/W PRACACH NA BUDOWIE. SKORYGOWAĆ WYMIARY PODANE W KARTACH STOLARKI/ŚLUSARKI.
- 4) Wszystkie elementy stalowe zamontowane w stanie istniejącym na elewacji należy po demontażu oczyścić z rdzy i 2x pomalować farbą antykorozyjną - kolor zbliżony do RAL 7024
- 5) Wszystkie przewody instalacyjne biegnące po elewacji w stanie istniejącym należy przełożyć do peszli zabezpieczających - ZAMONTOWAĆ PRZED WYKONANIEM DOCIEPLENIA STYROPIANEM.
- 6) Wszystkie przemurowania, zamurowania oraz nadmurowania wykonać z cegły pełnej.
- 7) Wszystkie obróbki z blachy cynkowo-tytanowej gr.0,7mm.
- 8) Użyte w niniejszej dokumentacji nazwy własne i nazwy Producentów są jedynie odniesieniem do parametrów technicznych i kolorystyki oczekiwanej przez Konsenratora Zabytków. Projektant dopuszcza zastosowanie innych technologii o parametrach nie gorszych niż wskazane w niniejszej dokumentacji z koniecznością ponownego uzgodnienia kolorystycznego danego produktu z Konservatorem Zabytków poprzez wykonanie prób kolorystycznych na elewacji
- 9) Zastawienie wymienianej stolarki na rys. A.15
- 10) Detale: cokołu, gzymsów, drzwi drewnianych wg rysunku A.13/A.14
- 11) Rozprowadzenie kabli od paneli fotowoltaicznych do szaf rozdzielczych prowadzić w korytach kablowych po konstrukcji wsporczej pod panelami
- 12) Zamurowania otworów okiennych wykonać z wycofaniem o 10cm względem ica ściany

LEGENDA OZNACZEŃ GRAFICZNYCH:

- folia kubelkowa
- styropian EPS do zastosowań podziemnych A=0,033 Włmk- 10 cm
- na zaprawie klejowej mocowany kołkami
- izolacja przeciwniepoślizgowa powłokowe bitumiczne dwuwarstwowe
- dla powierzchni pionowych na pełną wysokość ściany
- fundamentowej do wys. 30 cm ponad poziomem terenu
- tyłk cem.-wap. 1cm
- skucie zmniejszonego tynku
- mur z cegły pełnej
- otworowanie instalacji pomp ciepła

PRAWA AUTORSKIE ZASTRZEŻENIE, WYKORZYSTYWANIE, KOPLOWANIE I ROZPOWISZCZANIE DOKUMENTACJI BEZ ZGODY PROJEKTANTA ZABRONIONE. PROJEKTANT ZASTĘPIA SOBIE PRAWO DO WPROWADZANIA ZMIAN.		PRACOWNIA ARCH. JAROSŁAW MARKA	
TEMAT OPRACOWANIA: Termomodernizacja budynku głównego Szpitala przy ul. Raciborskiej 27 w Katowicach, na terenie Katowickiego Centrum Onkologii w Katowicach, ul. Raciborska 27, dz. 6		PROJEKTANT: mgr inż. arch. Jarosław Marka upr. bud. 171/98	
INWESTOR: Katowickie Centrum Onkologii ul. Raciborska 26, 40 – 074 Katowice		SPRAWDZAJĄCY: mgr inż. arch. Zbigniew Gliwa upr. bud. 2/88 B-B	
JEDYNOŚĆ AUTORSKA: SAR Sp. z o.o. 40-008 Katowice, ul. Warszawska 17/5 tel./fax: 032 253 67 00, e-mail: sar@sar-katowice.eu		WSPÓŁPRACOWNIA: mgr inż. arch. Michał MAJOR mgr inż. arch. Zbigniew SKITAJ	
BRANŻA: ARCHITEKTURA		TYTUŁ RYSUNKU: Rzut piwnic	
FAZA PROJ.: PW		DATA: 05 2017r.	
SKALA: 1:100		NR RYSUNKU: A.02	