


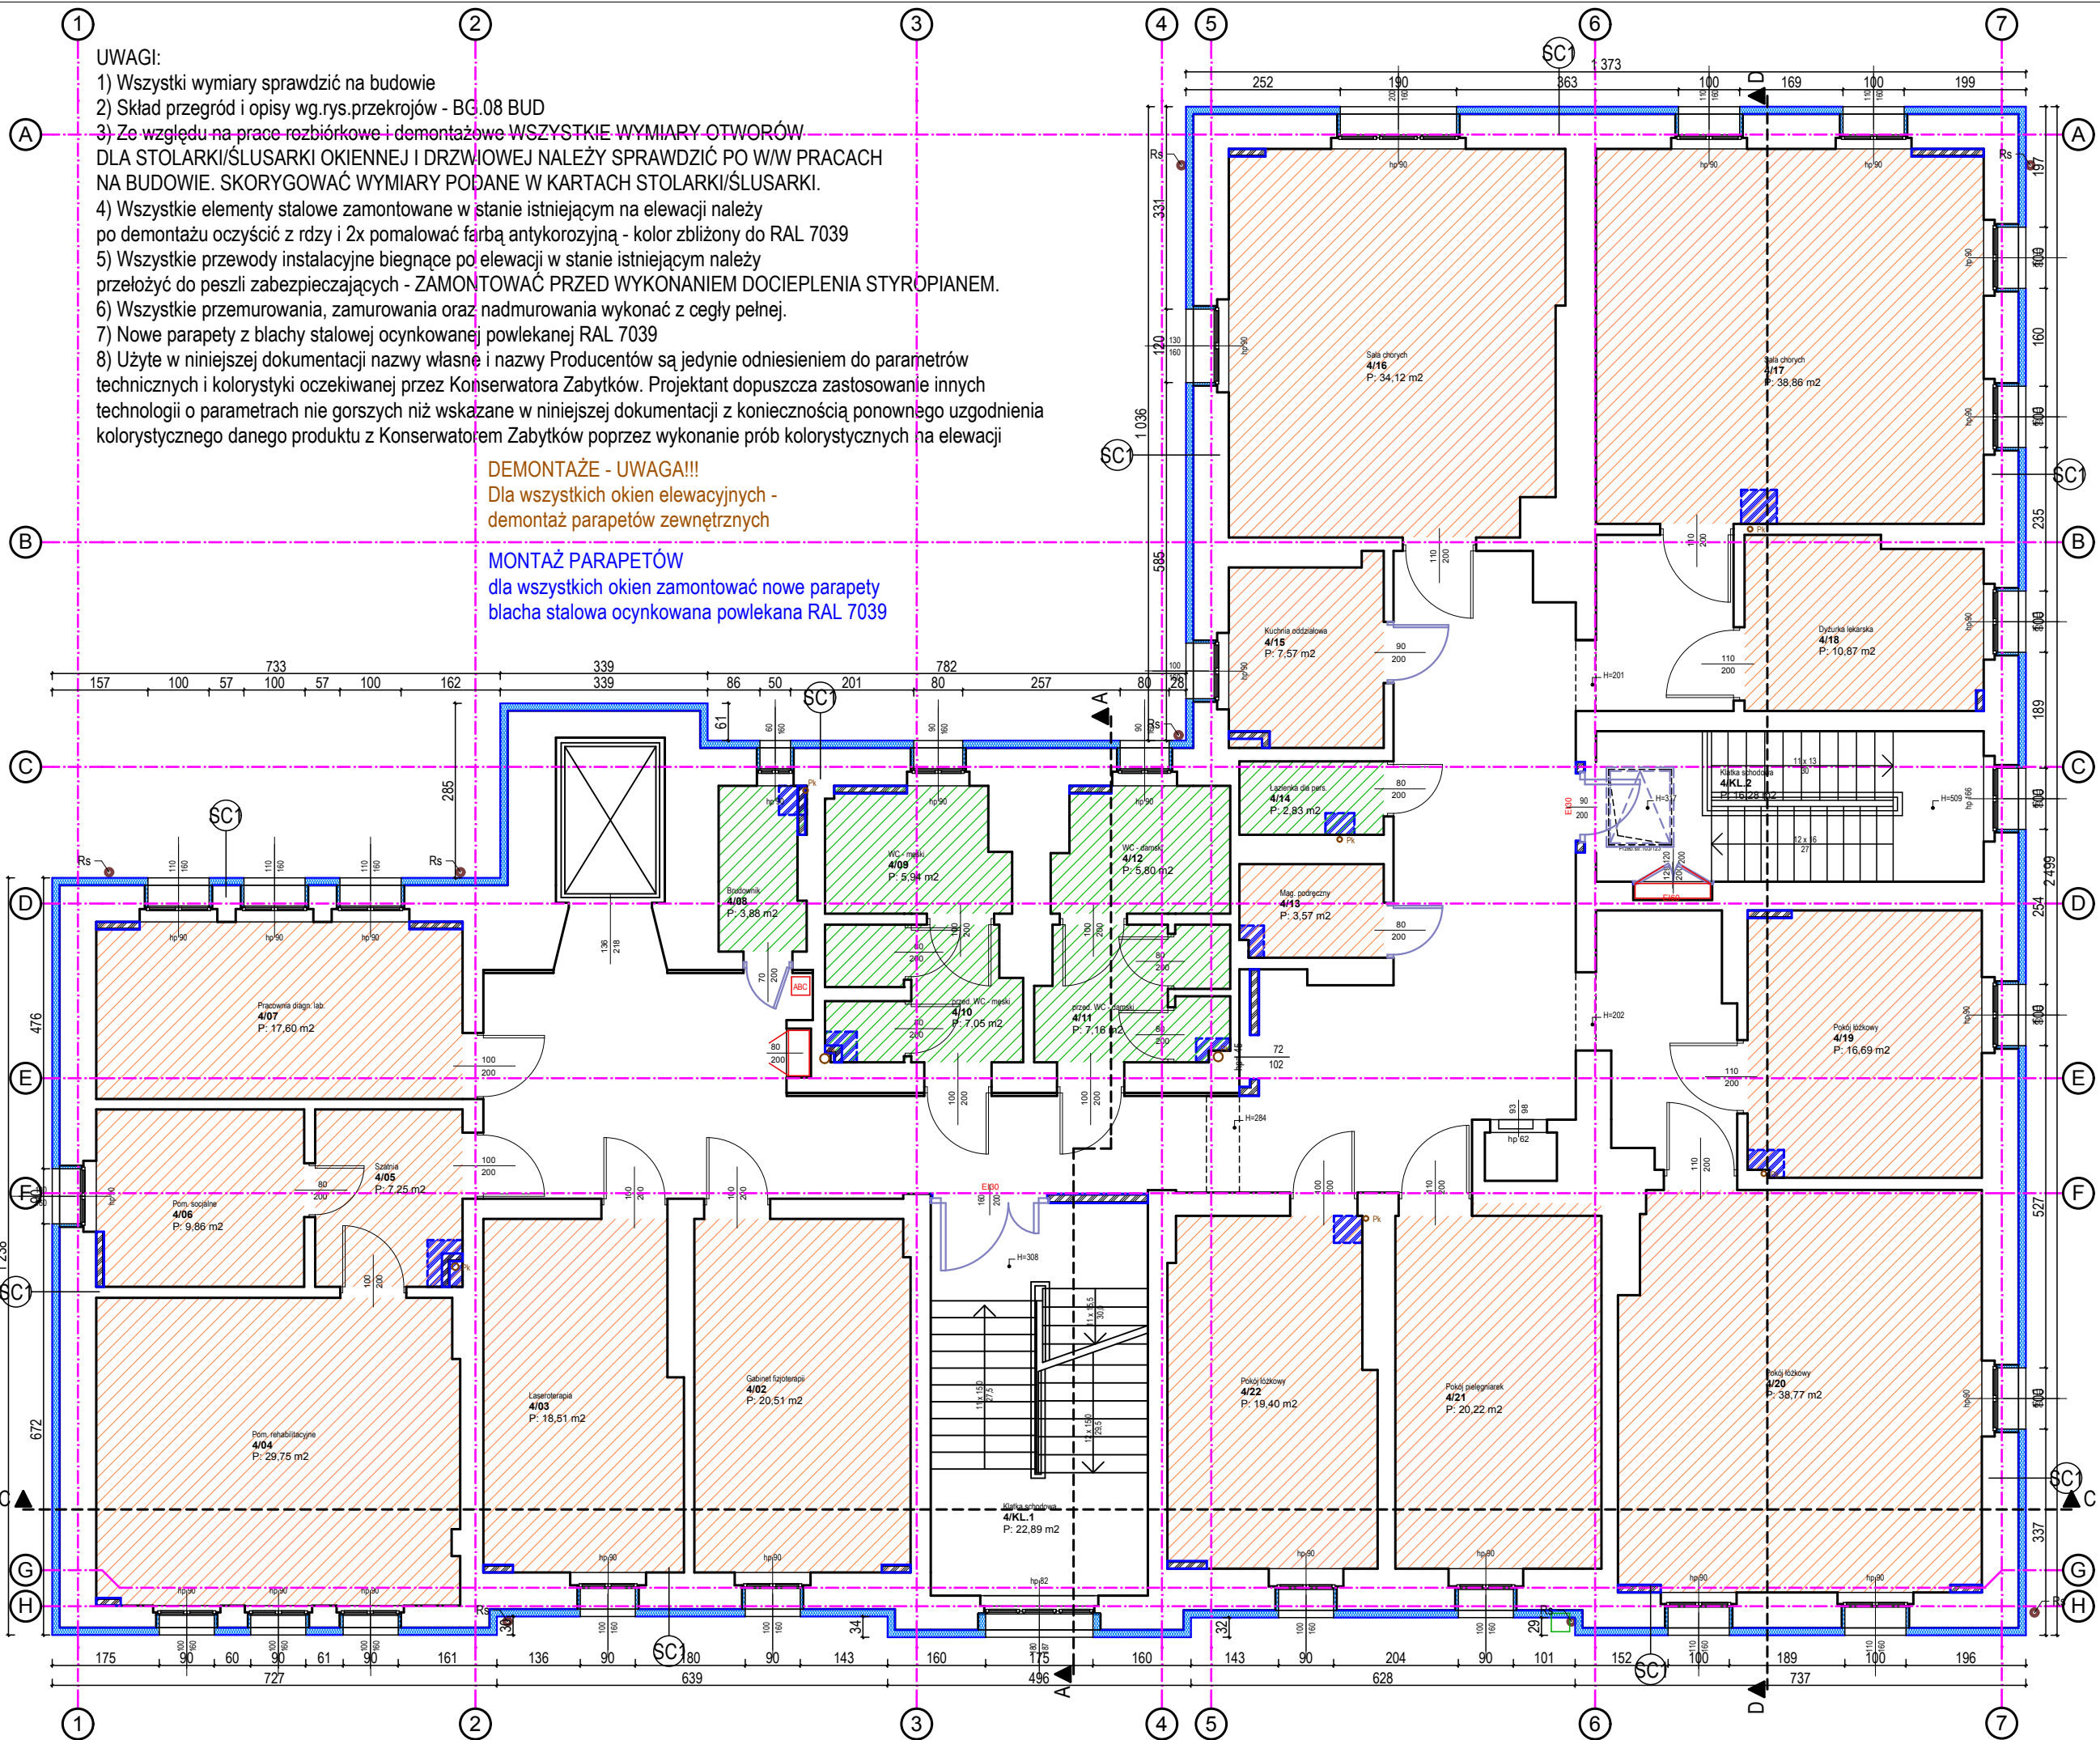

UWAGI:

- 1) Wszystki wymiary sprawdzić na budowie
- 2) Skład przegród i opisy wg.rys.przekrojów - BG.08 BUD
- 3) Ze względu na prace rozbiórkowe i demontażowe WSZYSTKIE WYMIARY OTWORÓW DLA STOLARKI/ŚLUSARKI OKIENNEJ I DRZWIOWEJ NALEŻY SPRAWDZIĆ PO W/W PRACACH NA BUDOWIE. SKORYGOWAĆ WYMIARY PODANE W KARTACH STOLARKI/ŚLUSARKI.
- 4) Wszystkie elementy stalowe zamontowane w stanie istniejącym na elewacji należy po demontażu oczyścić z rdzy i 2x pomalować farbą antykorozyjną - kolor zbliżony do RAL 7039
- 5) Wszystkie przewody instalacyjne biegnące po elewacji w stanie istniejącym należy przełożyć do peszli zabezpieczających - ZAMONTOWAĆ PRZED WYKONANIEM DOCIEPLENIA STYROPIANEM.
- 6) Wszystkie przemurowania, zamurowania oraz nadmurowania wykonać z cegły pełnej.
- 7) Nowe parapety z blachy stalowej ocynkowanej powlekanej RAL 7039
- 8) Użyte w niniejszej dokumentacji nazwy własne i nazwy Producentów są jedynie odniesieniem do parametrów technicznych i kolorystyki oczekiwanej przez Konserwatora Zabytków. Projektant dopuszcza zastosowanie innych technologii o parametrach nie gorszych niż wskazane w niniejszej dokumentacji z koniecznością ponownego uzgodnienia kolorystycznego danego produktu z Konserwatorem Zabytków poprzez wykonanie prób kolorystycznych na elewacji

DEMONTAŻE - UWAGA!!!

Dla wszystkich okien elewacyjnych -
demontaż parapetów zewnętrznych

MONTAŻ PARAPETÓW

dla wszystkich okien zamontować nowe parapety
blacha stalowa ocynkowana powlekana RAL 7039

LEGENDA:

ściany istniejące

styropian (dane wg.opisów)

obudowa pionów c.o. i ks

ścianka szkieletowa

systemowa GKBI na stelażu z

profilu stalowych

demontaże

rozbiórki

ślusarka projektowana

drzwiowa

oznaczenia przegród

opis na rys.BA.04 BUD

Prace remontowe - pokoje

1) Ściany - grunt, malowanie dwukrotnie lateksową farbą

akrylową bezpośrednio na zagruntowanych gładziach

gipsowych

2) Sufity - grunt; 2x malowanie farbą akrylową

Prace remontowe - łazienki (pom.

z płytkami ceramicznymi na ścianie)

1) Ściany od poz.2,00m do sufitu - grunt, malowanie

dwukrotnie lateksową farbą akrylową bezpośrednio na

zagruntowanych gładziach gipsowych

2) Sufity - grunt; 2x malowanie farbą akrylową

Prace związane z wymianą pionów Ks:

1) Rozbiórka ścian

2) Wymiana wykończenia posadzki o pow.do 0,5m2

3) Ewentualna obudowa ścianki systemową GKBI na

stelażu z profilu stalowych

4) Wykończenie - malowanie / płytkowanie

PRAWA AUTORSKIE ZASTRZEŻONE. WYKORZYSTYWANIE,
KOPIOWANIE I ROZPOWISZCZANIE DOKUMENTACJI BEZ ZGODY
PROJEKTANTA ZABRONIONE. PROJEKTANT ZASTRZĘGA SOBIE
PRAWO DO WPROWADZANIA ZMIAN.

TEMAT OPRACOWANIA:

Termomodernizacja budynku szpitalnego
wraz z budynkiem administracyjnym w
Zespole nr 2 przy ul. Józefowskiej 119 w
Katowicach dz. 74/3, obręb 0002 Bogucice
Zawodzie, jedn. Ewid. M.Katowice w
ramach inwestycji pt. Termomodernizacja
obiektów KCO w Katowicach

INWESTOR:

Katowickie Centrum Onkologii
ul. Raciborska 26, 40 – 074 Katowice

JEDNOSTKA AUTORSKA:

SAR Sp. z o.o.
40-009 Katowice, ul. Warszawska 17/5
tel./fax: 032 253 67 00,
e-mail: sar@sar-katowice.eu

PROJEKTANT:

mgr inż. arch Jarosław Mańka
upr. bud. 171/98

SPRAWDZAJACY:

mgr inż. arch Zbigniew Gliwa
upr. bud. 2/98 B-B

WSPÓŁPRACA:

mgr inż. arch. Michał MAJOR
mgr inż. arch. Zbigniew SKITAŁ

BRANŻA:

ARCHITEKTURA

TYTUŁ RYSUNKU:

SZPITAL-Rzut piętra 3

FAZA PROJ:

PW

DATA:

maj
2017r.

SKALA:

1:100

NR RYSUNKU:

BG.05