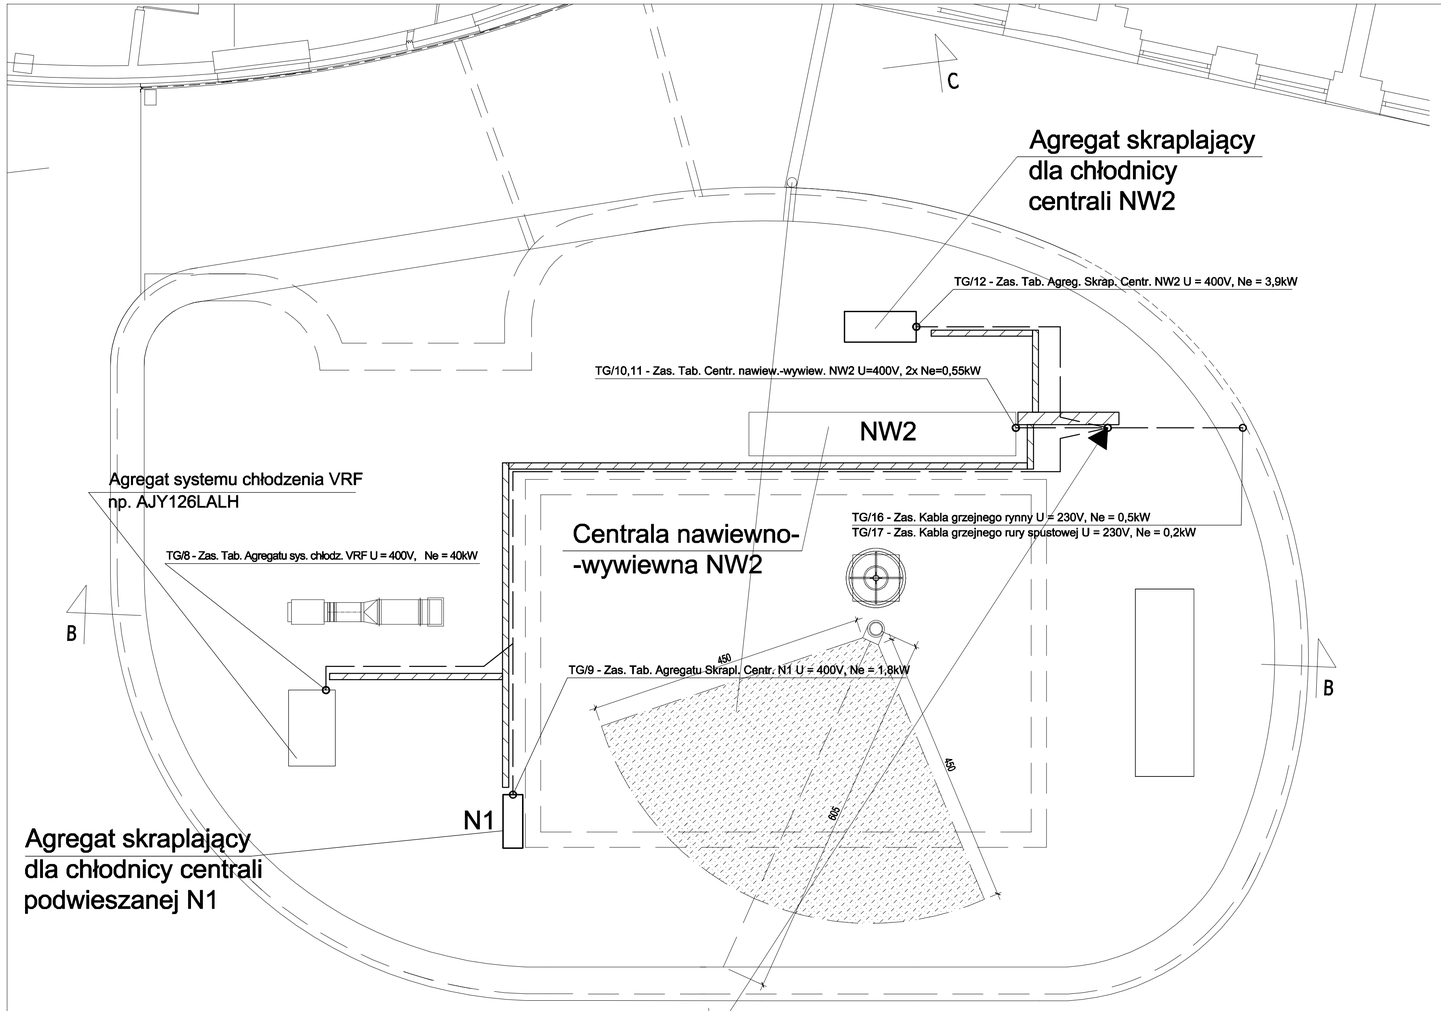

LEGENDA:

ZP	ZESPÓŁ PRZYŁĄCZENIOWY SKŁADAJĄCY SIĘ Z: 2x GNIAZDO ZASILANIA KOMPUTERÓW (PODTRZYMYWANE), 2x GNIAZDO OGÓLNEGO UŻYTKU, 2x GNIAZDO RJ45 KAT. 6
	WEWNĘTRZNA LINIA ZASILAJĄCA WLZ
	SIEĆ OKABLOWANIA STRUKTURALNEGO
TG	TABLICA ELEKTRYCZNA
	GNIAZDO ELEKTRYCZNE 250V, 16A
	GNIAZDO ELEKTRYCZNE 250V, 16A szczelne IP44
	WYŁĄCZNIK PRĄDU PPOŻ
GSW	GŁÓWNA SZYNA WYRÓWNAWCZA
A	PROJEKTOWANE ZEJŚCIE W RURZE 6xRG Ø50
	KORYTO METALOWE SZER.100mm TYPU "RKSM 610 OBO BETTERMANN" DLA INSTALACJI SILNOPRĄDOWYCH LUB RÓWNOWAŻNE
	KORYTO METALOWE SZER.200mm TYPU "RKSM 620 OBO BETTERMANN" DLA INSTALACJI SILNOPRĄDOWYCH LUB RÓWNOWAŻNE
	KORYTO METALOWE SZER.300mm TYPU "RKSM 630 OBO BETTERMANN" DLA INSTALACJI SILNOPRĄDOWYCH LUB RÓWNOWAŻNE
	KORYTO METALOWE SZER.100mm TYPU "RKSM 610 OBO BETTERMANN" DLA INSTALACJI SŁABOPRĄDOWYCH LUB RÓWNOWAŻNE
	KAMERA MONITORINGU
O	KAMERA MONITORINGU OBROTOWA
K	CZYTNIK KART - KONTROLA DOSTĘPU

UWAGI:

DOPUSZCZA SIĘ ZASTOSOWANIE PRODUKTÓW I URZĄDZEŃ
RÓWNOWAŻNYCH INNYCH FIRM POD WARUNKIEM ZACHOWANIA
PARAMETRÓW TECHNICZNYCH I ESTETYCZNYCH
ORAZ UZGODNIENIA Z INWESTOREM I ARCHITEKTEM

obiekt:
SZPITAL IM. ST. LESZCZYŃSKIEGO
40-074 KATOWICE UL. RACIBORSKA 26

branża: elektryczna

temat:
ROZBUDOWA BUDYNKU ZAKŁADU RADIOTERAPII
DLA POTRZEB PRACOWNI REZONANSU MAGNETYCZNEGO

faza: projekt wykonawczy

skala: 1:50

treść: RZUT DACHU - INSTALACJA ELEKTRYCZNA

data: 28.06.2011

	nr. uprawnień:	podpis:	nr rysunku:
projektował: mgr inż. W. Fiks	48/90/WŁ		
sprawdził: A. Pyka	138/90		E-05

impet E.MOŻEJKO - ROGOWSKA
40-750 Katowice
ul. Ogrodzińskiego 9
Tel/fax: 032 20 94 658 Tel: 0501 59 77 33 e-mail: impet_arch@interia.pl

PROJEKT CHRONIONY PRAWEM AUTORSKIM. USTAWA z dn.04.02.1994, DZ.U. NR90 z 2006r., poz.364. WRAZ Z PÓŹNIEJSZYMI
ZMIANAMI. ROZPOWSZECHNIANIE I POWIELANIE NINIEJSZEJ DOKUMENTACJI BEZ ZGODY AUTORA JEST ZABRONIONE.