


PRZEKRÓJ B-B

- UWAGI:
1. WYMIARY SPRAWDZIĆ NA BUDOWIE
 2. RYSUNEK ROZPATRYWAĆ ŁĄCZNIE Z PROJEKTAMI BRANŻOWYMI
 3. SKŁAD PRZEGRÓD PIONOWYCH I POZIOMYCH WG OPISÓW NA RYS. A/13
 4. WSZYSTKIE PRZEJŚCIA INSTALACJI PRZEZ PRZEGRODY ODDZIELENIA POŻAROWEGO USZCZELNIĆ MASAMI O ODPORNOŚCI OGNIOWEJ ODPOWIEDNIEJ DO PRZEGRODY.
 5. DOKŁADNĄ LOKALIZACJĄ PRZEBIĘĆ W ELEMENTACH ŻELBETOWYCH W PROJEKCIE WYKONAWCZYM KONSTRUKCJI
 6. POSADOWIENIE WG PROJ.KONSTRUKCJI

LEGENDA OZNACZEŃ GRAFICZNYCH:	
	ściany istniejące murowane
	ściany projektowane z bloków betonu komorowego
	cegła klinkerowa w ścianach warstwowych
	elementy projektowane żelbetowe
	zamurowania z cegły pełnej
	ściany projektowane szkieletowe systemowe; płyty GKGI na stelażu z profili stalowych
	obudowy projektowane szkieletowe systemowe; płyty GKGI na stelażu z profili stalowych
	ściany projektowane szkieletowe systemowe; panele z blachą nierdzewną na stelażu z profili stalowych
	obudowy projektowane szkieletowe systemowe; panele z blachą nierdzewną na stelażu z profili stalowych
	ściany projektowane szkieletowe systemowe; panele z blachą nierdzewną / stelaż z profili stalowych / płyty GK
	wełna mineralna
	styropian, styrodur - wg opisów

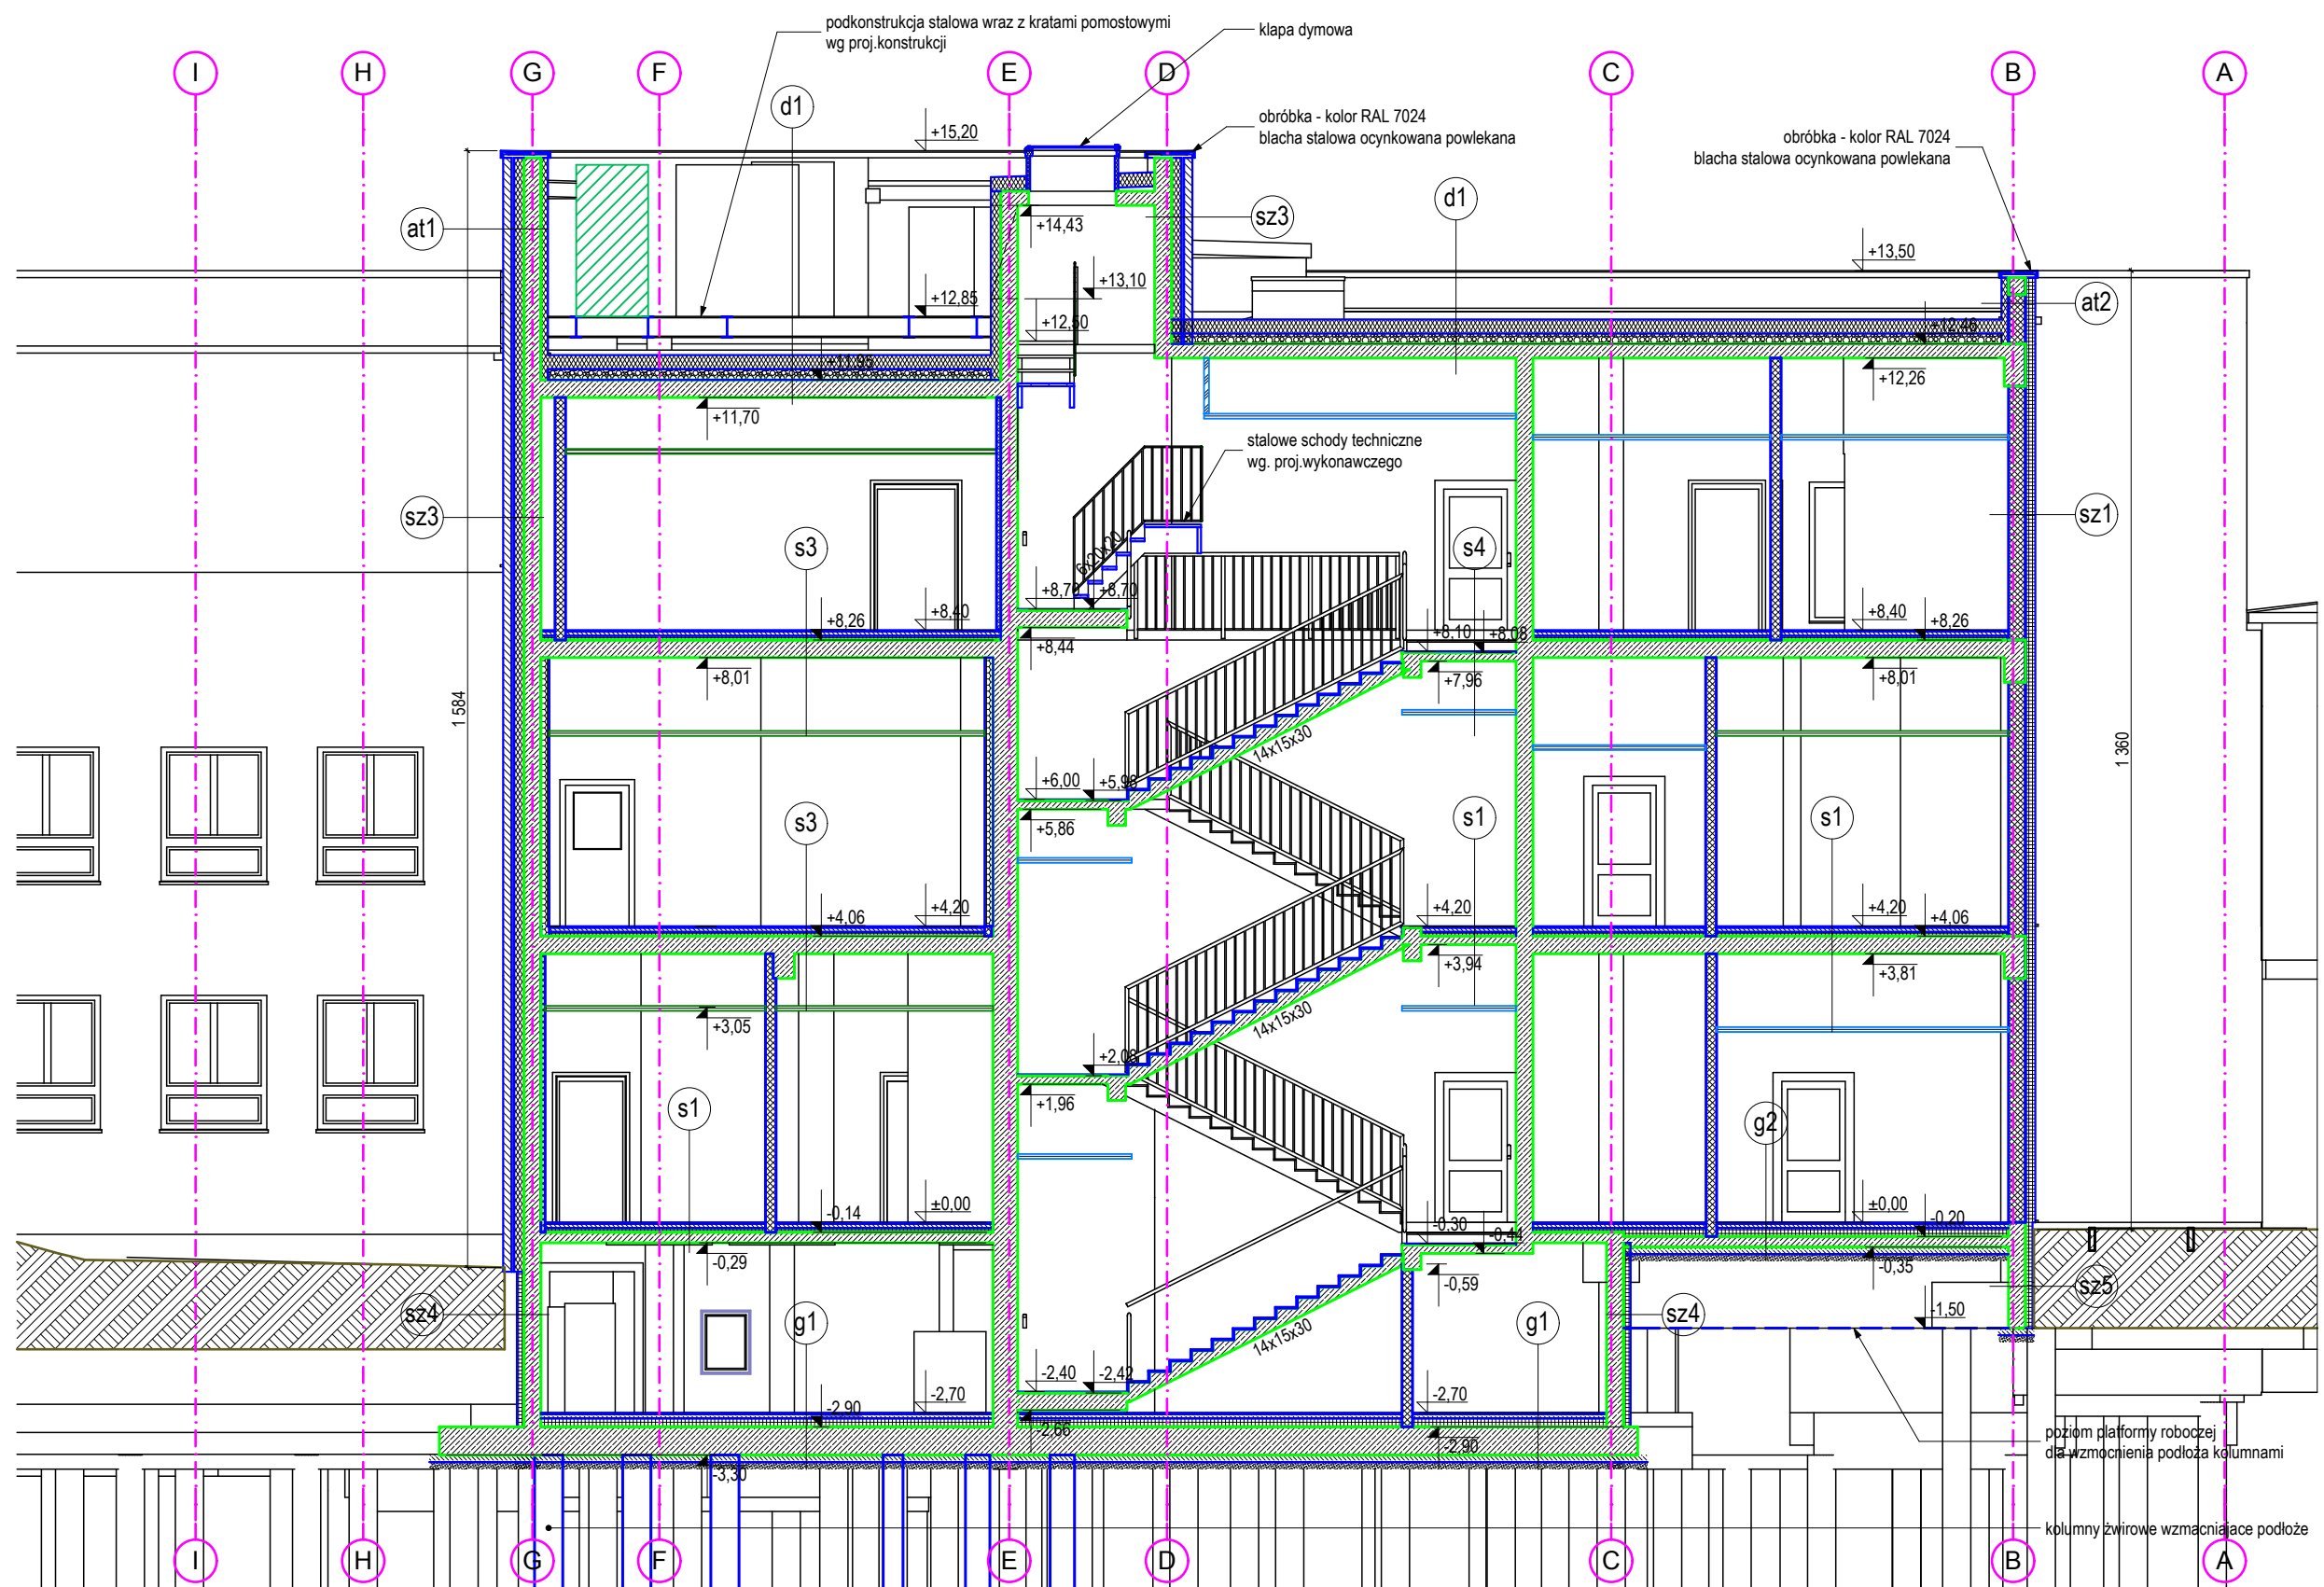

PRZEKRÓJ A-A

PRAWA AUTORSKIE ZASTRZEŻONE. WYKORZYSTYWANIE, KOPLOWANIE I ROZPOWISZCZANIE DOKUMENTACJI BEZ ZGODY PROJEKTANTA ZABRONIONE. PROJEKTANT ZASTĘPIA SOBIE PRAWO DO WPROWADZANIA ZMIAN.

TEMAT OPRACOWANIA:
Budowa budynku Bloku Operacyjnego na terenie Szpitala im. Stanisława Leszczyńskiego, ul. Raciborska 27, 40-074 Katowice, na działkach nr 2, 6, 11, 12

INWESTOR:
Szpital im. Stanisława Leszczyńskiego
ul. Raciborska 26, 40 – 074 Katowice

JEDNOSTKA AUTORSKA:
SAR Sp. z o.o.
40-009 Katowice, ul. Warszawska 17/5
tel./fax: 032 253 67 00, e-mail: sar@sar-katowice.eu

GŁÓWNY PROJEKTANT:
mgr inż. arch Jarosław Mańka
upr. bud. 171/98

PROJEKTANT:
mgr inż. arch Jarosław Mańka
upr. bud. 171/98

SPRAWDZAJĄCY:
mgr inż. arch Zbigniew Gliwa
upr. bud. 298 B-B

WSPÓŁPRACA:
mgr inż. arch Zbigniew SKITAŁ

BRANŻA:
ARCHITEKTURA

TYTUŁ RYSUNKU:
Przekroje A-A, B-B

FAZA PROJ.	DATA:	SKALA:	NR RYSUNKU:
PB	MAJ 2014	1:100	A/11