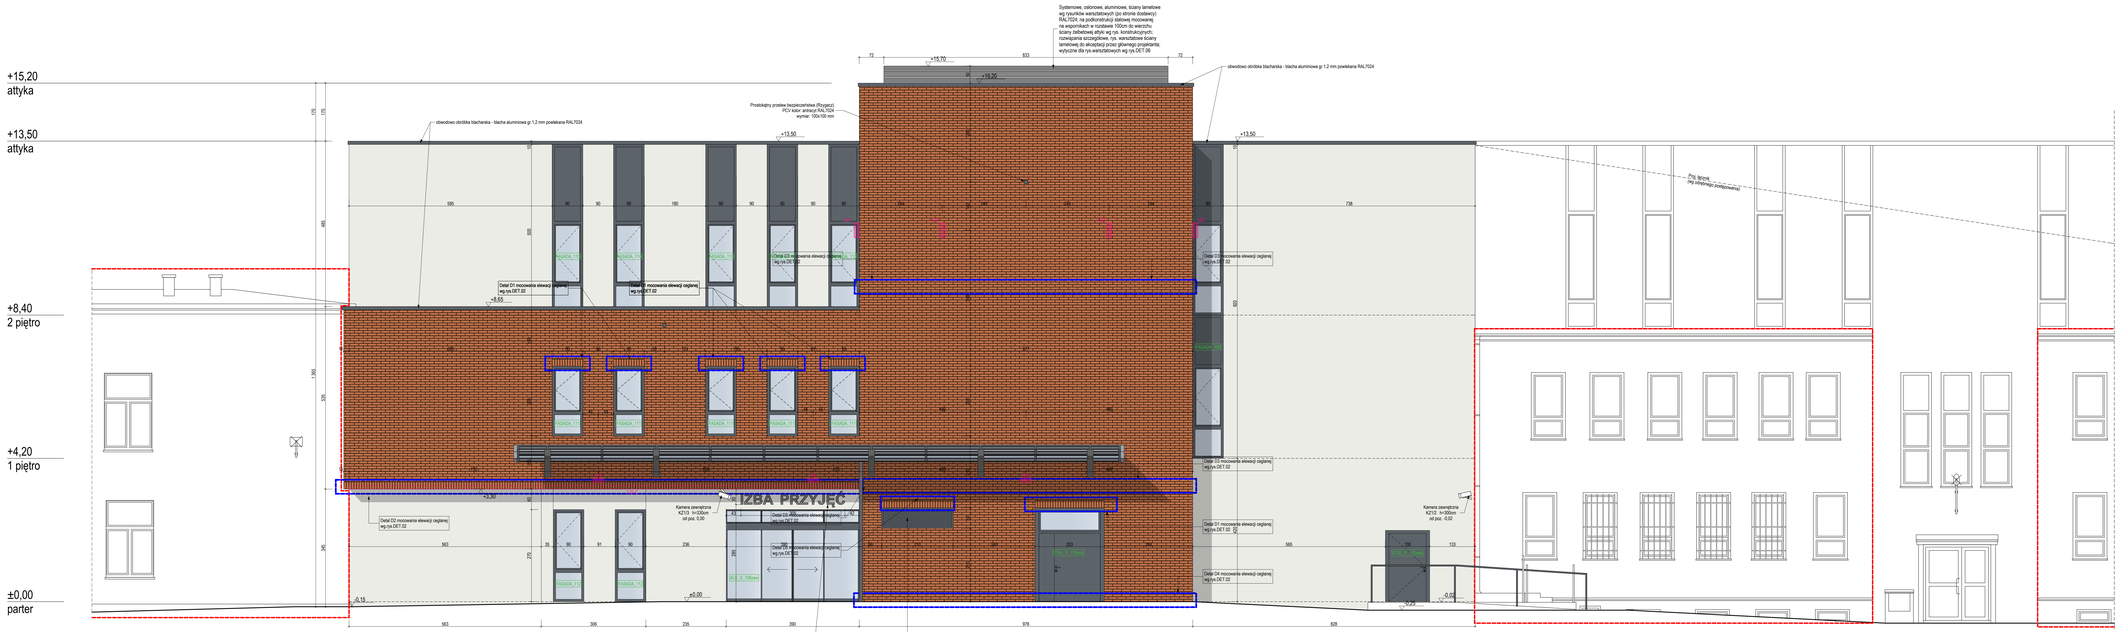
+15,20
attyka
+13,50
attyka
+8,40
2 piętro
+4,20
1 piętro
±0,00
parter
Systemowe, ocieplone, aluminiowe, ściany lameliowe wg rysunków warsztatowych (po stronie dostawcy) RAL7024; na podkonstrukcji stalowej mocowanej na wspornikach w rozstawie 100cm do wierzchu ściany żelbetowej atyki wg rys. konstrukcyjnych; rozwiązania szczegółowe, rys. warsztatowe ściany lamelowej do akceptacji przez głównego projektanta; wytyczne dla rys warsztatowych wg rys.DET.06
obwodowo obróbka blacharska - blacha aluminiowa g 1,2 mm powlekana RAL7024
Prostokątny przewód bezpieczeństwa (Rozgacz) PCV kolor: antracyt RAL7024 wymiar: 50x100 mm
obwodowo obróbka blacharska - blacha aluminiowa g 1,2 mm powlekana RAL7024
+15,70
+15,20
+13,50
+13,50
+8,65
Detal D1 mocowania elewacji ceglanej wg rys.DET.02
Detal D2 mocowania elewacji ceglanej wg rys.DET.02
Detal D3 mocowania elewacji ceglanej wg rys.DET.02
Detal D4 mocowania elewacji ceglanej wg rys.DET.02
FASADA_T2
FASADA_T3
