BALUSTRADA TYP A i B

Występowanie:
- klatka schodowa KL1
- klatka schodowa KL2

Materiał:
stal nierdzewna szlifowana

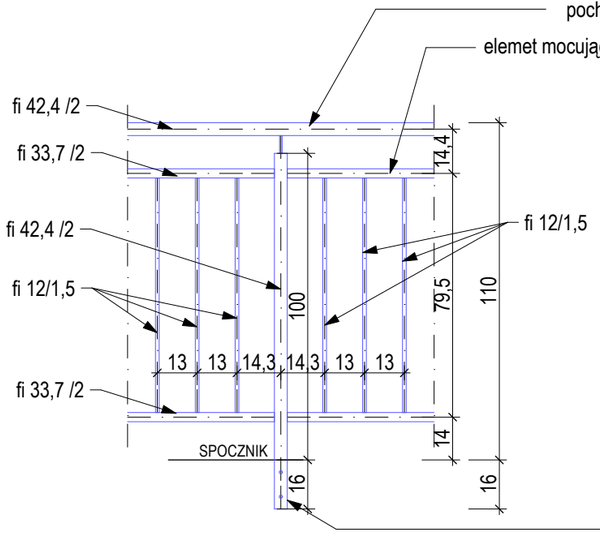

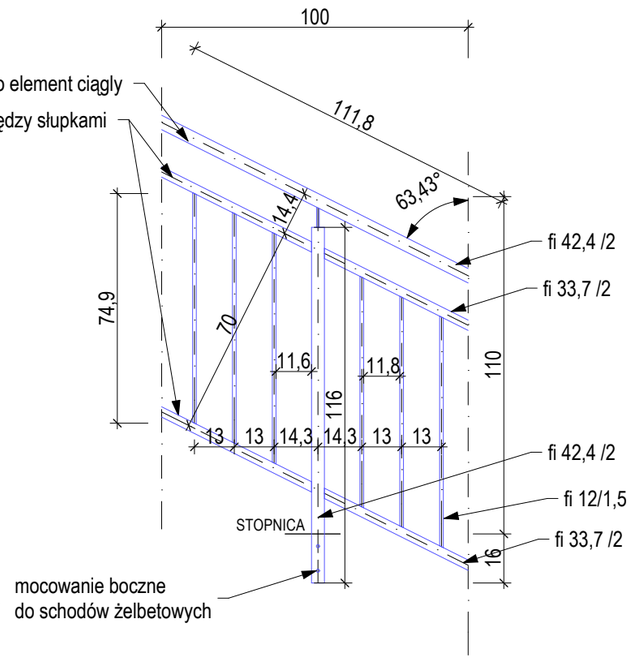

fi 42,4/2 - 1,98 kg/mb	2,16x1,98 = 4,28
fi 33,7/2 - 1,60 kg/mb	1,92x1,60 = 3,07
fi 12/1,5 - 0,45 kg/mb	4,59x0,45 = 2,07

stal nierdzewna
balustrada - typ A dł. 1,00 mb - 9,42 kg

fi 42,4/2 - 1,98 kg/mb	2,27x1,98 = 4,50
fi 33,7/2 - 1,60 kg/mb	2,14x1,60 = 3,43
fi 12/1,5 - 0,45 kg/mb	4,48x0,45 = 2,02

stal nierdzewna
balustrada - typ B dł. 1,00 mb - 9,95 kg

Skala 1:20

PRAWA AUTORSKIE ZASTRZEŻONE. WYKORZYSTYWANIE, KOPIOWANIE I ROZPOWSZECHNIANIE DOKUMENTACJI BEZ ZGODY PROJEKTANTA ZABRONIONE. PROJEKTANT ZASTRZEGA SOBIE PRAWO DO WPROWADZANIA ZMIAN.

TEMAT OPRACOWANIA:
Budowa budynku Bloku Operacyjnego na terenie Szpitala im. Stanisława Leszczyńskiego, ul.Raciborska 27, 40-074 Katowice, na działkach nr 2, 6, 11, 12

INWESTOR:
Szpital im. Stanisława Leszczyńskiego
ul. Raciborska 26, 40 – 074 Katowice

JEDNOSTKA AUTORSKA:
SAR Sp. z o.o.
40-009 Katowice, ul. Warszawska 17/5
tel./fax: 032 253 67 00, e-mail: sar@sar-katowice.eu

PROJEKTANT:
mgr inż. arch Jarosław Mańka
upr. bud. 171/98

SPRAWDZAJĄCY:
mgr inż. arch Zbigniew Gliwa
upr. bud. 2/98 B-B

WSPÓŁPRACA:
mgr inż. arch.Zbigniew SKITAŁ

BRANŻA:
ARCHITEKTURA

TYTUŁ RYSUNKU:
Detale balustrad

FAZA PROJ:	DATA:	SKALA:	NR RYSUNKU:
PW	sierpień 2014	1:20	DET.01