Schemat komory–płyta górna

skala 1:50

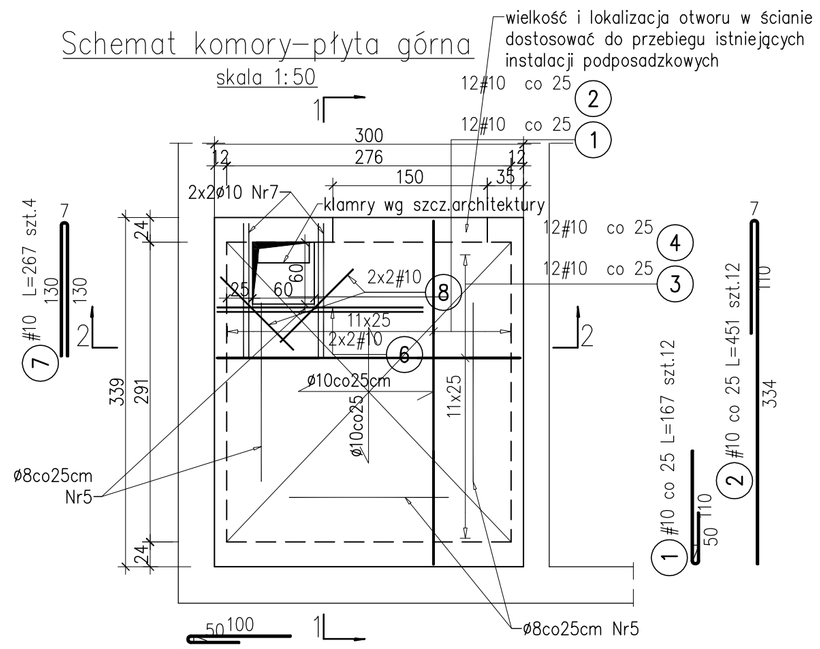

przekrój 1–1

skala 1:25

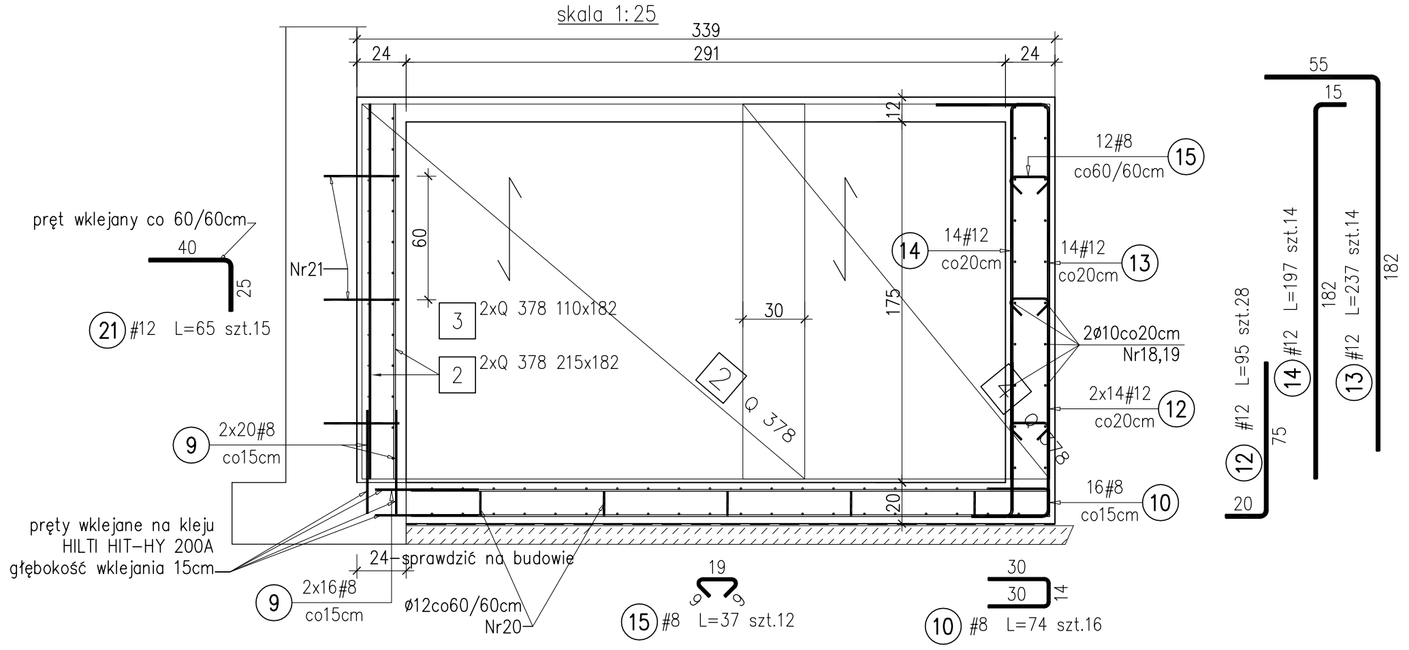

przekrój 2–2

skala 1:25

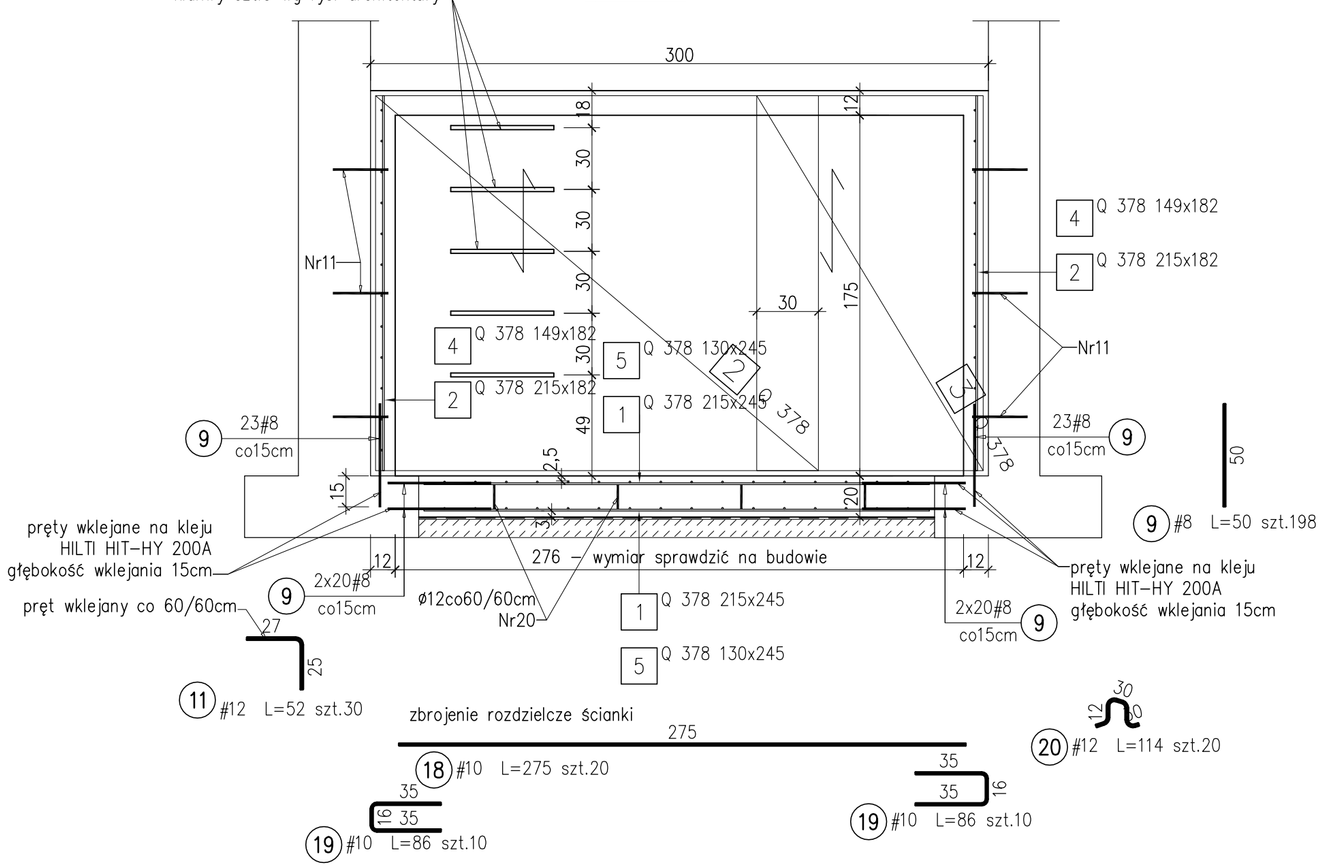

Poz.	Stal # A–IIIN	Długość (cm)	Liczba: w elemencie	Liczba: elementów	Liczba: ogółem	Długość łączna (m) A–IIIN: ø 8	ø 10	ø 12	Uwagi
1	10	167	12	1	12		20,04		
2	10	451	12	1	12		54,12		
3	10	402	12	1	12		48,24		
4	10	157	12	1	12		18,84		
5	8	2700	1	1	1	27,00			mb
6	10	200	4	1	4		8,00		
7	10	267	4	1	4		10,68		
8	10	100	12	1	12		12,00		
9	8	50	198	1	198	99,00			
10	8	74	16	1	16	11,84			
11	12	52	30	1	30			15,60	
12	12	95	28	1	28			26,60	
13	12	237	14	1	14			33,18	
14	12	197	14	1	14			27,58	
15	8	37	12	1	12	4,44			
16	12	240	3	1	3			7,20	
17	8	86	11	1	11	9,46			
18	10	275	20	1	20		55,00		
19	10	86	20	1	20		17,20		
20	12	114	20	1	20			22,80	
21	12	65	15	1	15			9,75	
Długość wg średnic (m)						151,74	244,12	142,71	
Masa 1 m pręta (kg/m)						0,40	0,62	0,89	
Masa łączna wg średnic (kg)						59,94	150,62	126,73	
Masa łączna wg gatunku stali (kg)							337,29		
Ogółem (kg)							337,29		

1*Q 378

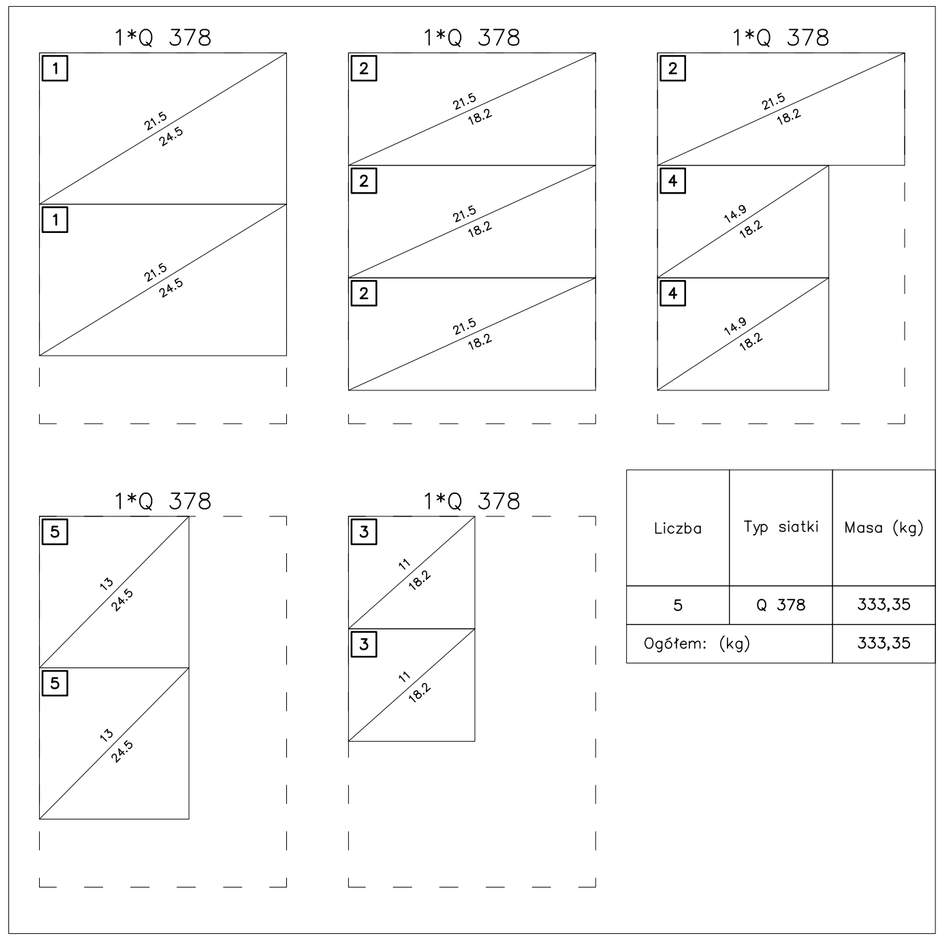

Liczba	Typ siatki	Masa (kg)
5	Q 378	333,35
Ogółem: (kg)		333,35

Poz.	Typ siatki	Liczba: W elemencie	Wymiary (m)	Średnica prętów	Wymiar oczka (cm)	Ciężar siatki (kg)	Ciężar łączny (kg)
1	Q 378	2	2,45x2,15	8.5 | 8.5	15 | 15	27,22	54,45
2	Q 378	4	1,82x2,15	8.5 | 8.5	15 | 15	20,22	80,89
3	Q 378	2	1,10x1,82	8.5 | 8.5	15 | 15	10,35	20,69
4	Q 378	2	1,49x1,82	8.5 | 8.5	15 | 15	14,02	28,03
5	Q 378	2	1,30x2,45	8.5 | 8.5	15 | 15	16,46	32,92

UWAGA:

1. Rozpatrywać łącznie z architekturą oraz projektami branżowymi.
2. Wszystkie wymiary sprawdzić na budowie przed wykonaniem elementów.
3. Wymiary prętów i strzemion podano w cm po obrysie zewnętrznym.
4. Pręty podane w [mb] przyciąć na budowie.
5. Zakład prętów min.35ø
6. Zbrojenie przypadające na otwory przyciąć lub przesunąć.
7. Usytuowanie otworów instalacyjnych sprawdzić z proj.architektury i proj. branżowymi.

MATERIAŁY:

BETON: C25/30 (B30)
KLASA EKSPOZYCJI XC1
STAL ZBROJENIOWA:
A–IIIN (B500SP–EPSTAL)
OTULINA 2,5cm do zewn. krawędzi zbrojenia (3cm dół płyty dolnej)

Rozwiązania zawarte w niniejszym opracowaniu stanowią wyłączną własność F. I. "STATYK"w Katowicach i mogą być stosowane,powielane oraz udostępniane osobom trzecim jedynie na podstawie pisemnego zezwolenia w/w Biura z zastrzeżeniem wszelkich skutków prawnych

FIRMA INŻYNIERSKA STATYK
40-039 KATOWICE, ul. Plebiscytowa 10/7
tel / fax: (032) 201.81.76
e-mail: statyk@statyk.pl

Obiekt: **Szpital im. Stanisława Leszczyńskiego 40–074 Katowice ul. Raciborska 27**

Treść: **KOMORA INSTALACYJNA W BLOKU GINEKOLOGII** — 140629–W

PROJEKTANT: mgr inż. Grzegorz Komraus	204/90	Data:	08.2014
PROJEKTANT: mgr inż. Wojciech Wilczek	SLK/2355/POOK/08		
OPRACOWAŁ: Barbara Mazur		Skala:	RYS:
SPRAWDZAJĄCY: mgr inż. Piotr Dzidek	SLK/2356/POOK/08	1:50;1:25	K/W/BO/D/7