POZ.1.2.1 Belka w osi B

skala 1:50

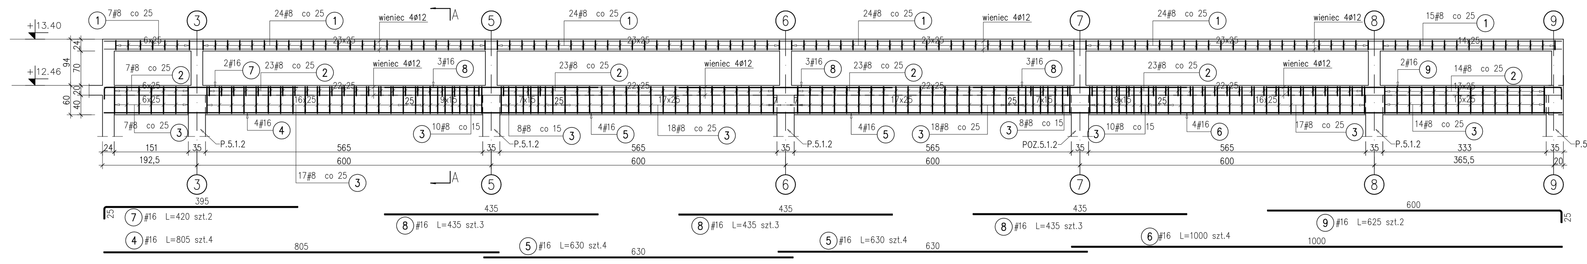

POZ.1.2.3

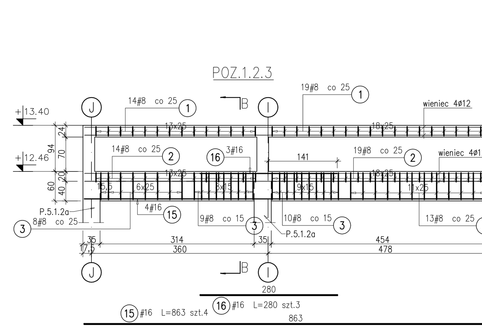

Belka w osi 1

skala 1:50

POZ.1.2.2

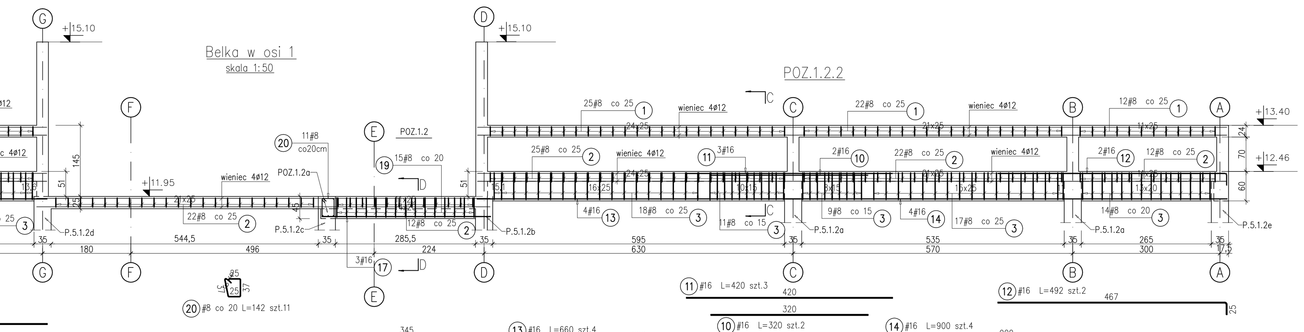

Belka w osi 9

skala 1:50

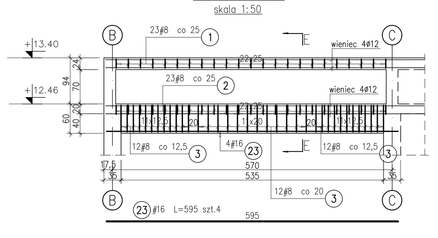

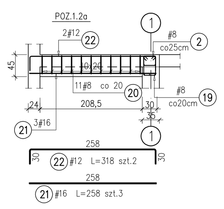

POZ.1.2.4 belka w osi J

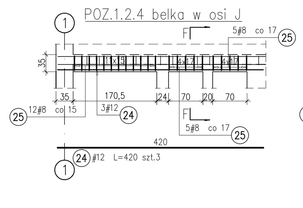

POZ.1.2.5 belka przy przebiciu

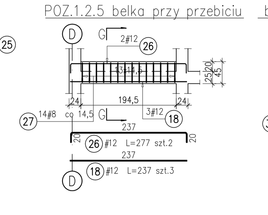

belka przy przebiciu w poz.+14,63

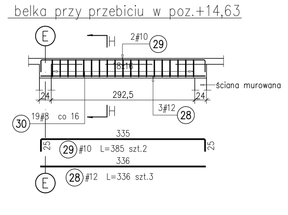

Poz.	Śred. ø	Długość (cm)	Liczba elementów	Długość łączna (m) A-IIIN ø 8	ø 10	ø 12	ø 16	Uwagi
1	8	94	233	219,02				
2	8	106	262	277,72				
3	8	178	272	484,16				
4	16	805	4				32,20	
5	16	630	8				50,40	
6	16	1000	4				40,00	
7	16	420	2				8,40	
8	16	435	9				39,15	
9	16	625	2				12,50	
10	16	320	2				6,40	
11	16	420	3				12,60	
12	16	492	2				9,84	
13	16	660	4				26,40	
14	16	900	4				36,00	
15	16	863	4				34,52	
16	16	280	3				8,40	
17	16	345	3				10,35	
18	12	237	3			7,11		
19	8	148	15	22,20				
20	8	142	11	15,62				
21	16	258	3				7,74	
22	12	318	2			6,36		
23	16	595	4				23,80	
24	12	420	3			12,60		
25	8	116	22	25,52				
26	12	277	2			5,54		
27	8	136	14	19,04				
28	12	336	3			10,08		
29	10	385	2		7,70			
30	8	126	19	23,94				
Długość wg średnic (m)				1087,22	7,70	41,69	358,70	
Masa 1 m pręta (kg/m)				0,40	0,62	0,89	1,58	
Masa łączna wg średnic (kg)				428,45	4,75	37,02	566,75	
Masa łączna wg gatunku stali (kg)				1037,97				
Ogółem (kg)				1037,97				

A–A

1:25

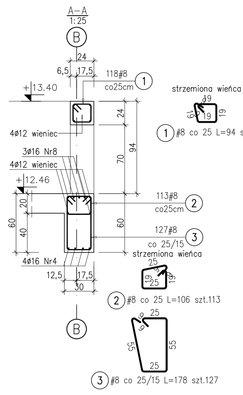

B–B

1:25

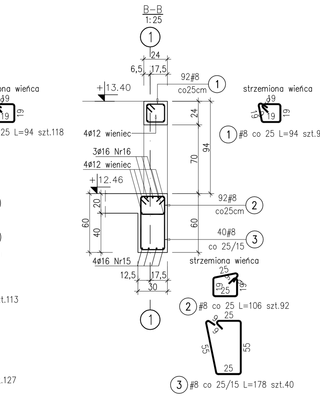

C–C

1:25

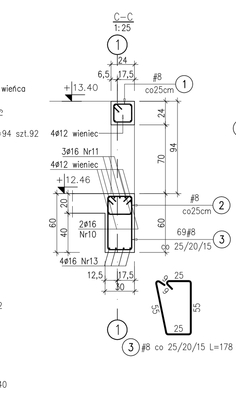

D–D

1:25

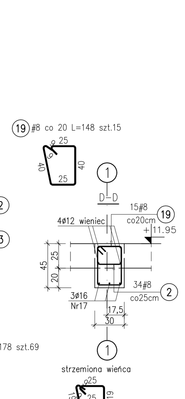

E–E

1:25

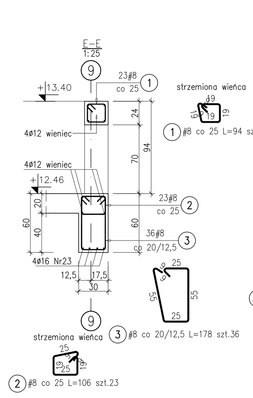

F–F

1:25

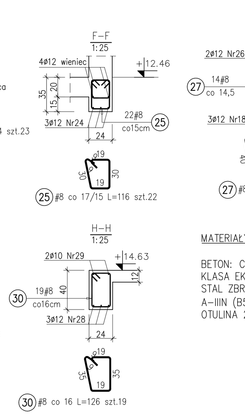

G–G

1:25

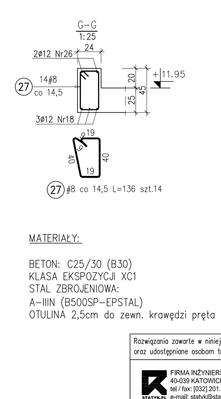

H–H

1:25

UWAGA:
1. Rozpatrywać łącznie z architekturą oraz projektami branżowymi.
2. Wszystkie wymiary sprawdzić na budowie przed wykonaniem elementów.
3. Wymiary prętów i strzemion podano w cm po obrysie zewnętrznym.

MATERIAŁY:

BETON: C25/30 (B30)
KLASA EKSPOZYCJI XC1
STAL ZBROJENIOWA:
A–IIIN (B500SP–EPSTAL)
OTULINA 2,5cm do zewn. krawędzi pręta

Rozwiązania zawarte w niniejszym opracowaniu stanowią wyłączną własność F. I. "STATIK" w Katowicach i mogą być stosowane/powielane oraz udostępniane osobom trzecim jedynie na podstawie pisemnego zezwolenia w/w Biura z zastrzeżeniem wszelkich skutków prawnych

FIRMA INŻYNIERSKA STATYK
40-039 KATOWICE, ul. Pleboniowa 10/7
tel./fax (032) 201 81 76
e-mail: statyk@statyk.pl

Obiekt: **Szpital im. Stanisława Leszczyńskiego 40–074 Katowice ul. Raciborska 27**

Treść: **Belki stropodachu** — 140629–W

PROJEKTANT: mgr inż. Grzegorz Komraus	004/96	Data:	08.2014
PROJEKTANT: mgr inż. Wojciech Wiczek	SLK/2355/POOK/08		
OPRACOWAŁ: Barbara Mazur		Skala:	RYS:
SPRAWDZAJĄCY: mgr inż. Piotr Dziadek	SLK/2356/POOK/08	1:50,1:25	K/W/BO/P3–4