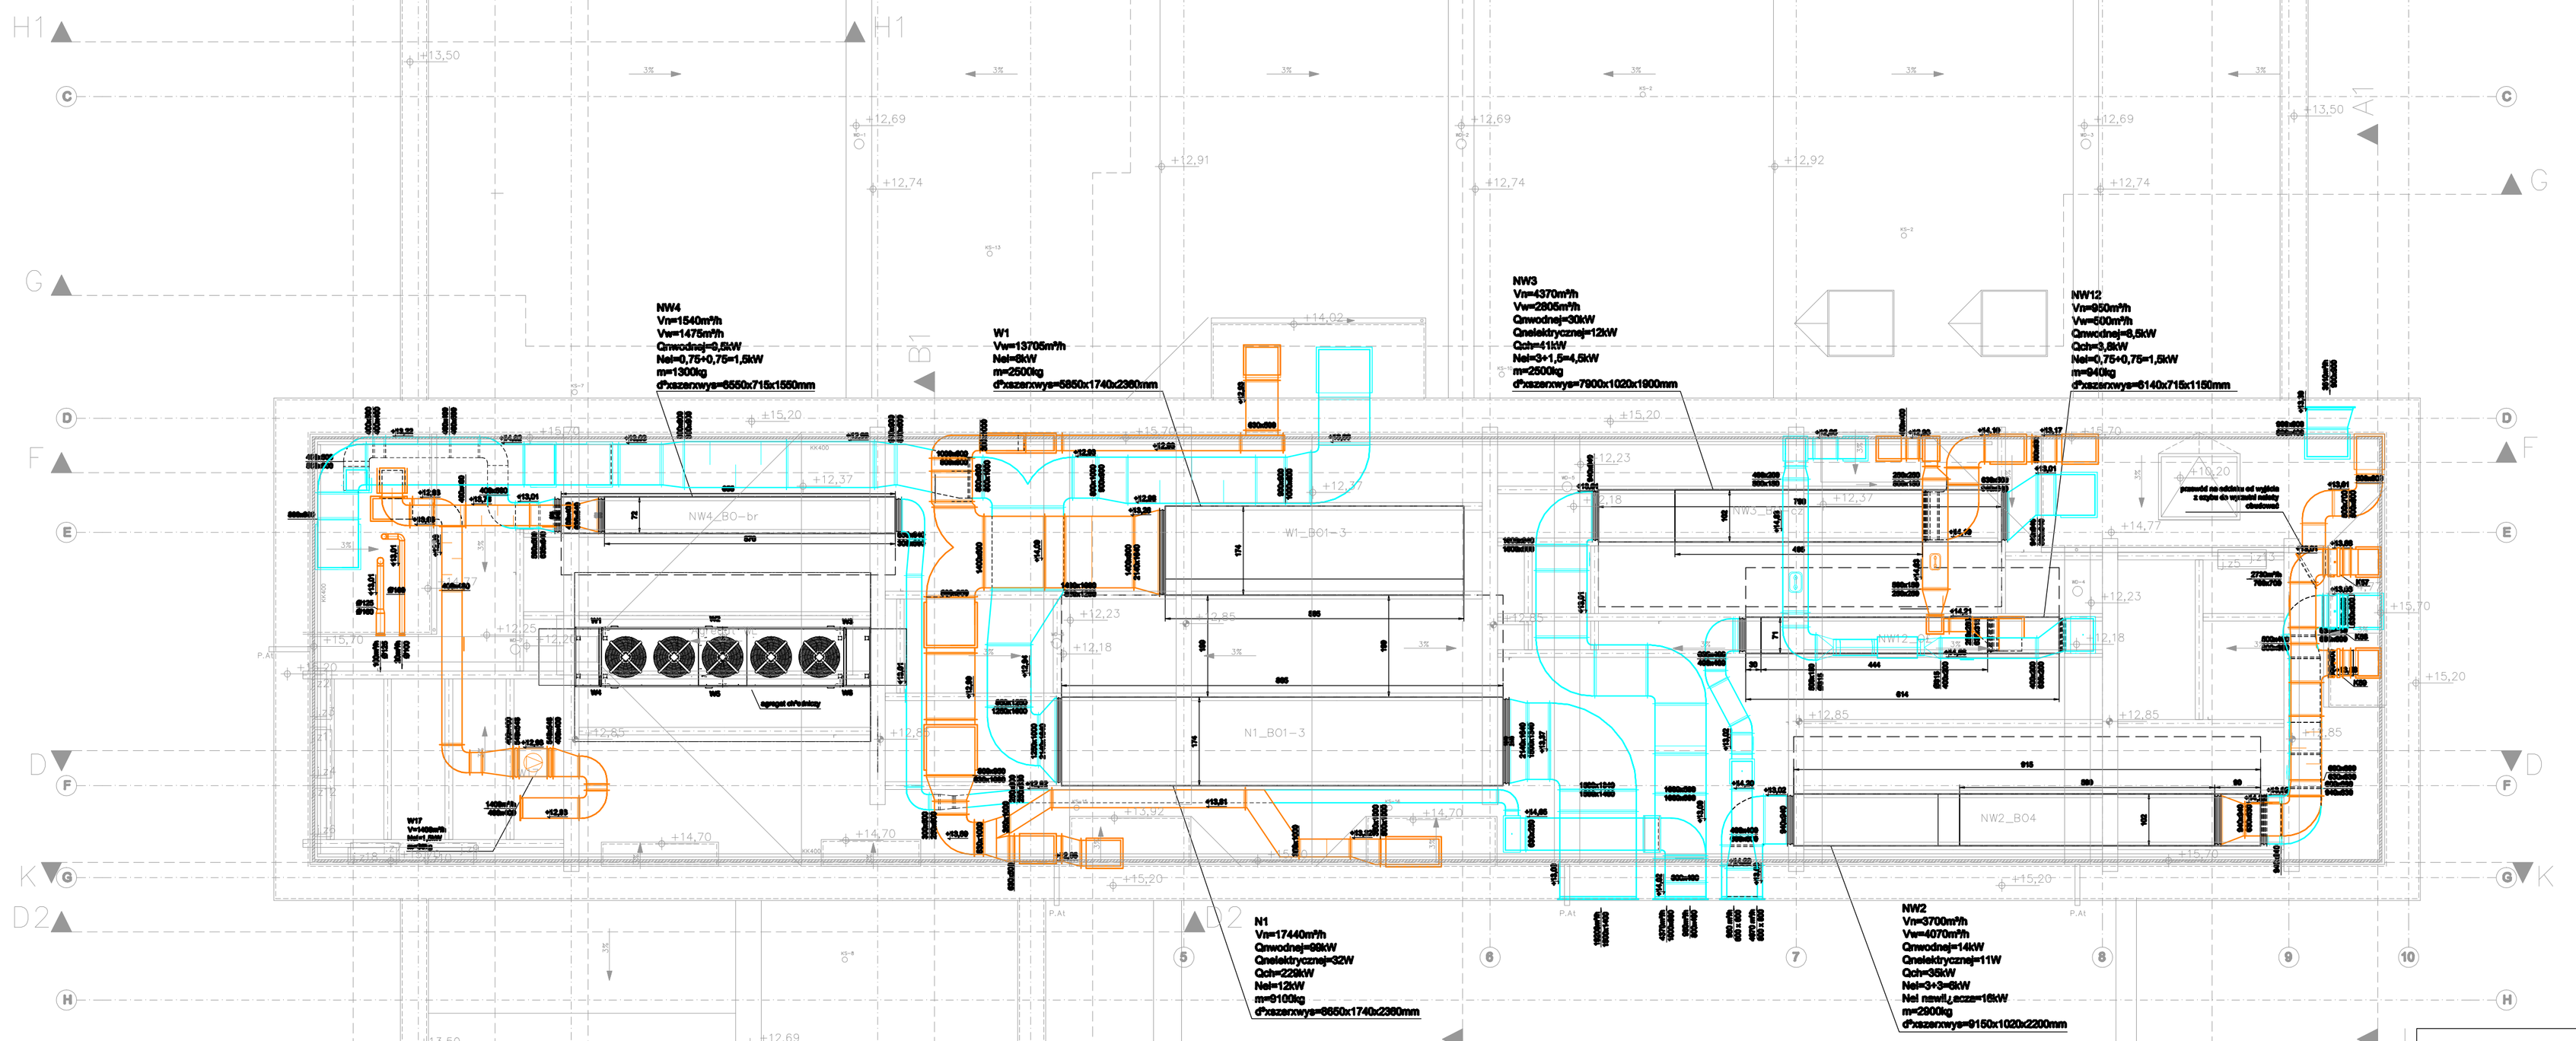

UWAGI:

1. **Dokładna lokalizacja nawiewników i wywiewników**
   wg. proj. architektonicznego
2. Wszystkie przejścia kanałów wentylacyjnych przez przegrody stanowiące oddzielenia pożarowe należy zabezpieczyć z dwóch stron za pomocą przeciwpożarowych klap odcinających
3. Wszelkie niezgodności i niedokładności pisemnie uzgodnić z projektantem i architektem
4. Wszystkie kanały wentylacyjne przy podłączeniu do chłodnic należy prowadzić na wysokości umożliwiającej przejścia oraz otwarcie sekcji w centralach
5. Instalację wentylacji prowadzić przy stropie danej kondygnacji
6. W miejscach montażu regulatorów oraz elementów wymagających serwisowania w przestrzeni międzystropowej należy przewidzieć rewizje serwisowe
7. Przewody na dachu obudować płaszczami stalowymi i prowadzić na konstrukcjach montażowych
8. Przed rozpoczęciem prac montażowych instalacji niezbędna jest koordynacja z innymi branżami
9. Niegrawitacyjny poziom prowadzenia instalacji na dachu oraz wysokości urządzeń: +15,20m

Uwaga:
Niegrawitacyjny poziom prowadzenia instalacji na dachu oraz wysokość urządzeń: +15,20m

Uwaga:
Przewody prowadzić na wysokości umożliwiającej otwarcie poszczególnych sekcji central.

UWAGA

1. Wymiary instalacji w mm
2. Wymiary budowlane w cm

PRAWA AUTORSKIE ZASTRZEŻONE. WYKORZYSTYWANIE, KOPIOWANIE I ROZPOWSZECHNIANIE DOKUMENTACJI BEZ ZGODY PROJEKTANTA ZABRONIONE. PROJEKTANT ZASTRZEGA SOBIE PRAWO DO WPROWADZANIA ZMIAN.

TEMAT OPRACOWANIA:
Budowa budynku Bloku Operacyjnego na terenie Szpitala im. Stanisława Leszczyńskiego, ul.Raciborska 27, 40-074 Katowice, na działkach nr 2, 6, 11, 12

INWESTOR:
Szpital im. Stanisława Leszczyńskiego ul. Raciborska 26, 40 -074 Katowice

JEDNOSTKA AUTORSKA:
SAR Sp. z o.o.
40-009 Katowice, ul. Warszawska 17/5
tel./fax: 032 253 67 00,
e-mail: sar@sar-katowice.eu

GŁÓWNY PROJEKTANT:
mgr inż. arch Jarosław Mańka
upr. bud. 171/98

PROJEKTANT:
mgr inż. Artur Górny
upr. bud. SLK/1279/PWOS/06

SPRAWDZAJĄCY:
mgr inż. Tomasz Rojewski
upr. bud. SLK/0331/PWOS/05

WSPÓŁPRACA:
inż. Tymoteusz Goczoł
inż. Mirosław Pokój
mgr inż. Barbara Przybycin
mgr inż. Marcin Zawadzki
inż. Mateusz Majowski
mgr inż. Aleksandra Szczepaniak

BRANŻA:
SANITARNA

TYTUŁ RYSUNKU:
INSTALACJA WENTYLACJI MECHANICZNEJ
RZUT DACHU

FAZA PROJ.	DATA:	SKALA:	NR RYSUNKU:
PW	2014-08	1:50	5