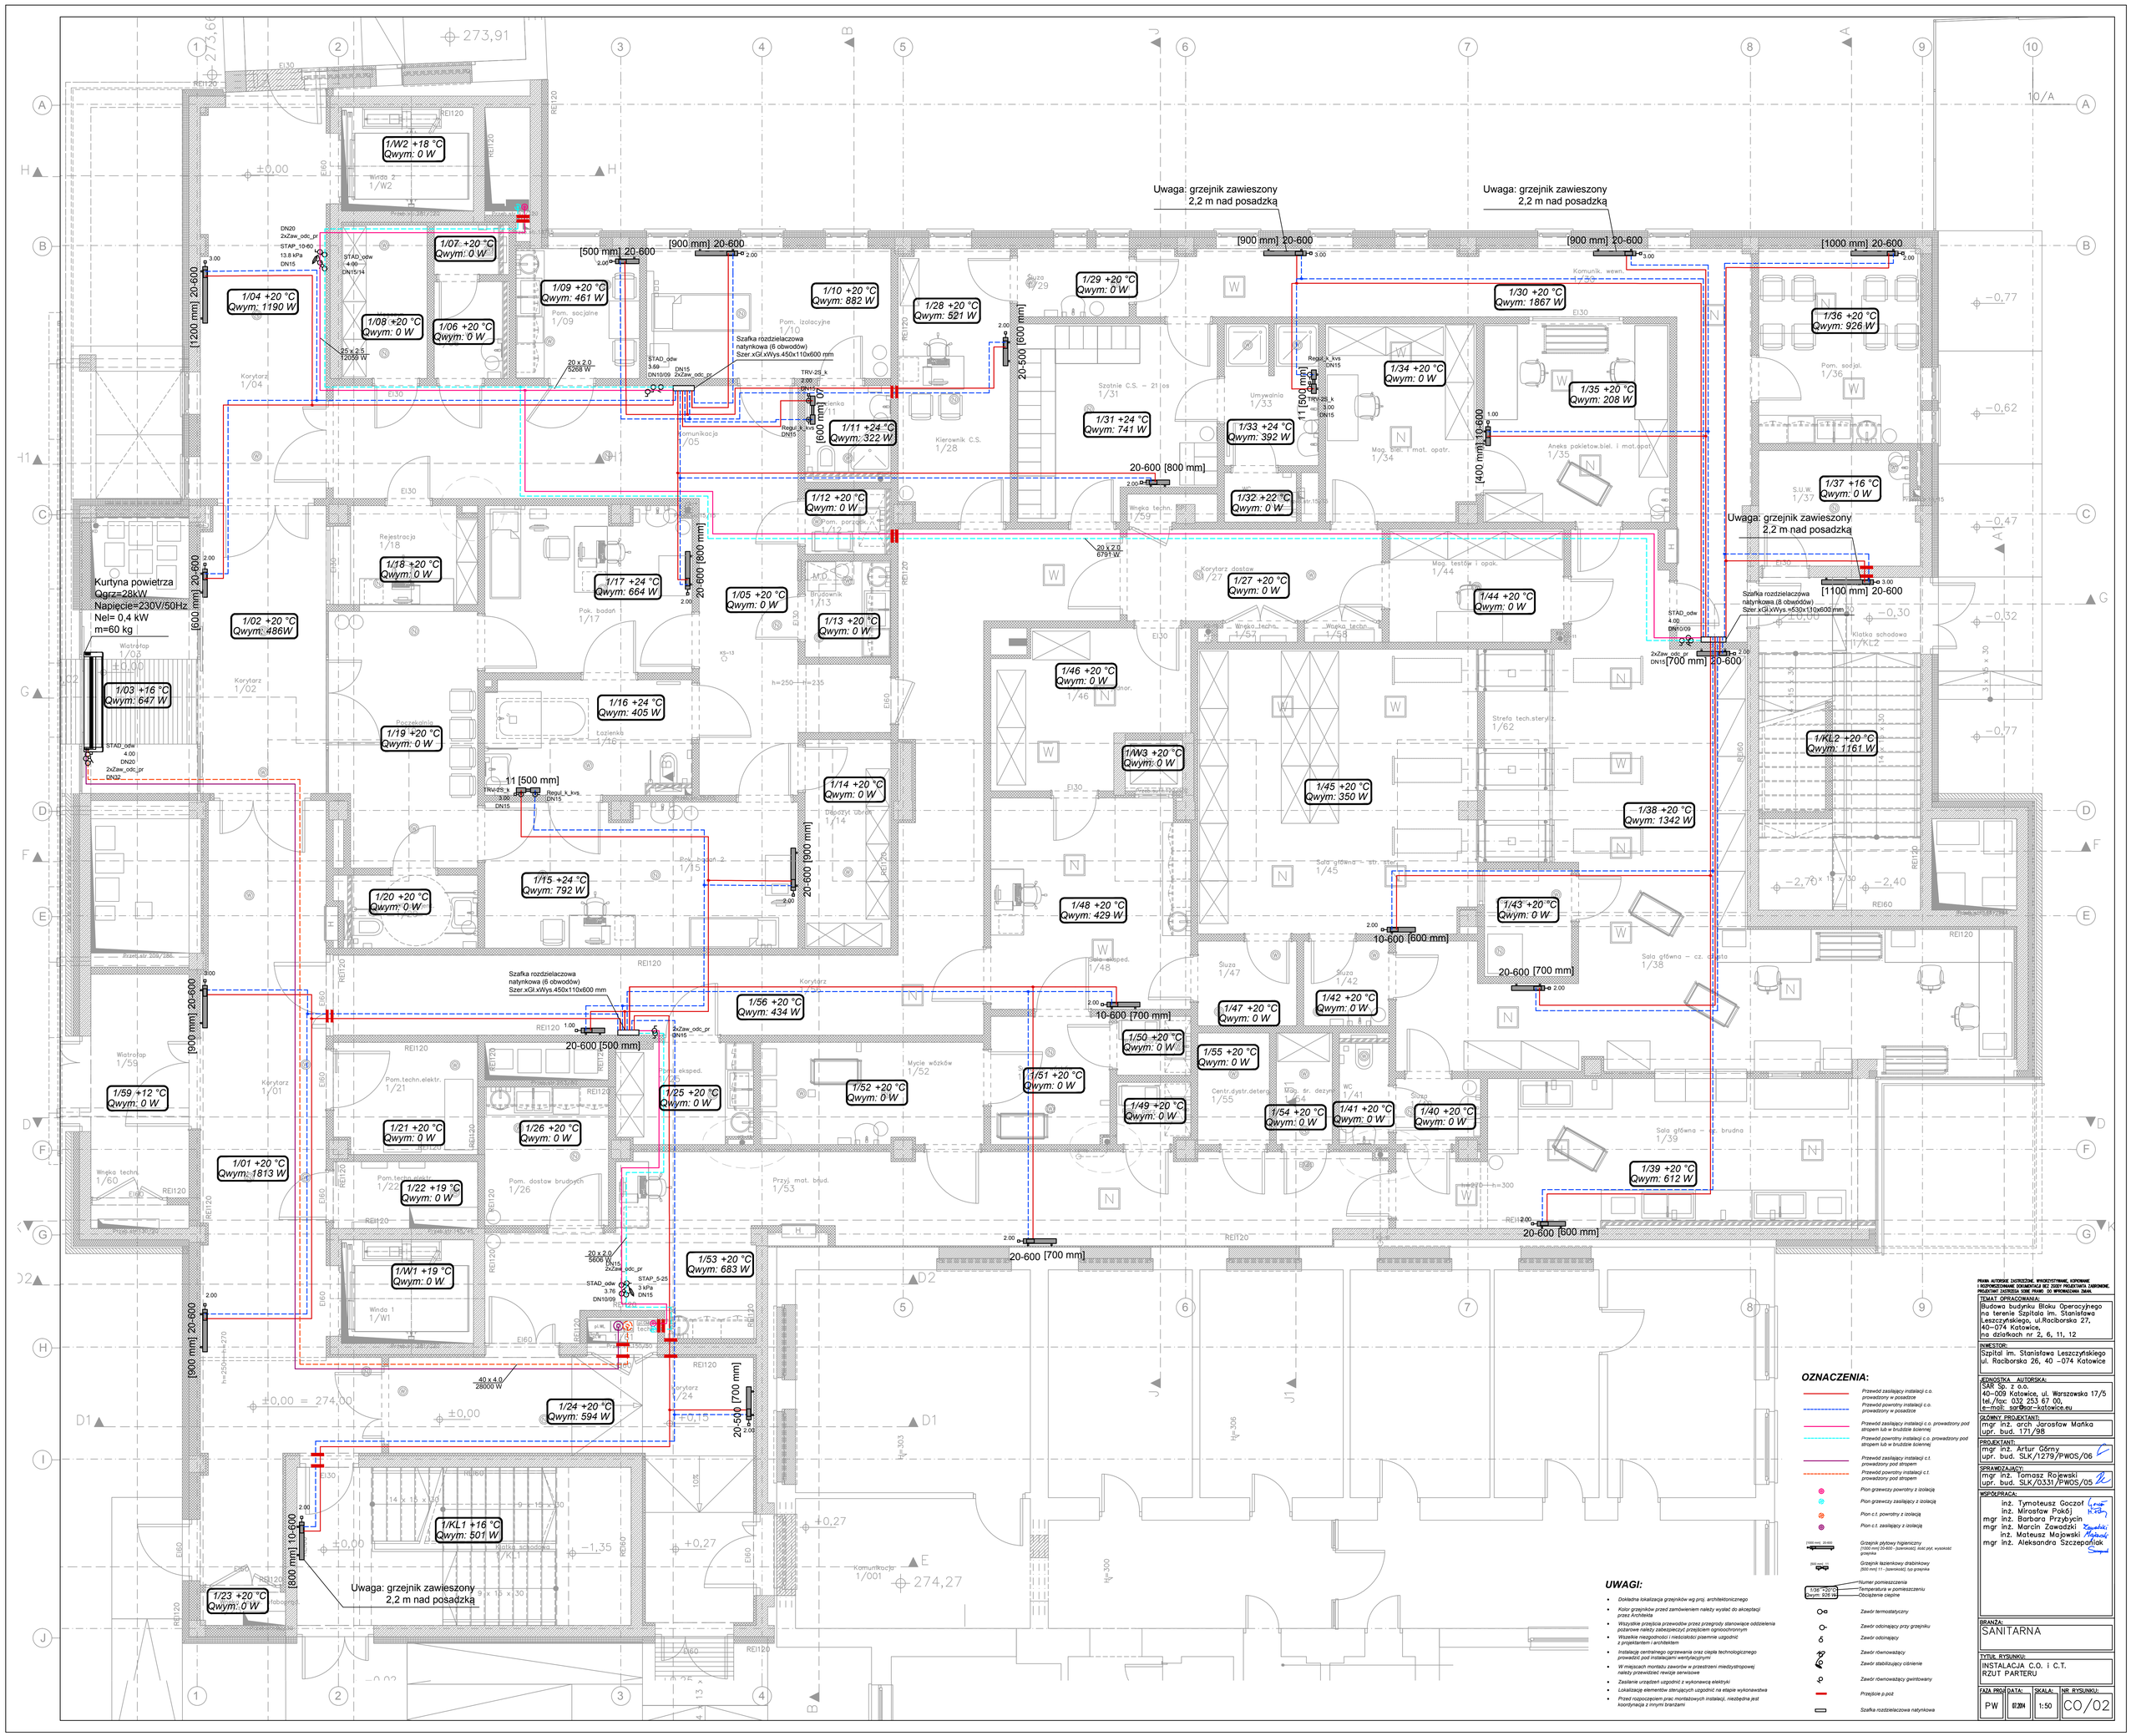

PRAWA AUTORSKIE ZASTRZEŻONE. WYKORZYSTYWANIE, KOPIOWANIE I ROZPOWSZECHNIANIE DOKUMENTACJI BEZ ZGODY PROJEKTANTA ZABRONIONE. PROJEKTANT ZASTRZEGA SOBIE PRAWO DO WPROWADZANIA ZMIAN.

TEMAT OPRACOWANIA:
Budowa budynku Bloku Operacyjnego na terenie Szpitala im. Stanisława Leszczyńskiego, ul.Raciborska 27, 40–074 Katowice, na działkach nr 2, 6, 11, 12

INWESTOR:
Szpital im. Stanisława Leszczyńskiego ul. Raciborska 26, 40 –074 Katowice

JEDNOSTKA AUTORSKA:
SAR Sp. z o.o.
40–009 Katowice, ul. Warszawska 17/5
tel./fax: 032 253 67 00,
e-mail: sar@sar-katowice.eu

GŁÓWNY PROJEKTANT:
mgr inż. arch Jarosław Mańka
upr. bud. 171/98

PROJEKTANT:
mgr inż. Artur Górny
upr. bud. SLK/1279/PWOS/06

SPRAWDZAJĄCY:
mgr inż. Tomasz Rojewski
upr. bud. SLK/0331/PWOS/05

WSPÓŁPRACA:
inż. Tymoteusz Goczoł
inż. Mirosław Pokój
mgr inż. Barbara Przybycin
mgr inż. Marcin Zawadzki
inż. Mateusz Majewski
mgr inż. Aleksandra Szczepaniak

BRANŻA:
SANITARNA

TYTUŁ RYSUNKU:
INSTALACJA C.O. i C.T.
RZUT PARTERU

FAZA PROJ.	DATA:	SKALA:	NR RYSUNKU:
PW	01.2014	1:50	CO/02