


Zagospodarowanie terenu - demontaże
skala 1:250

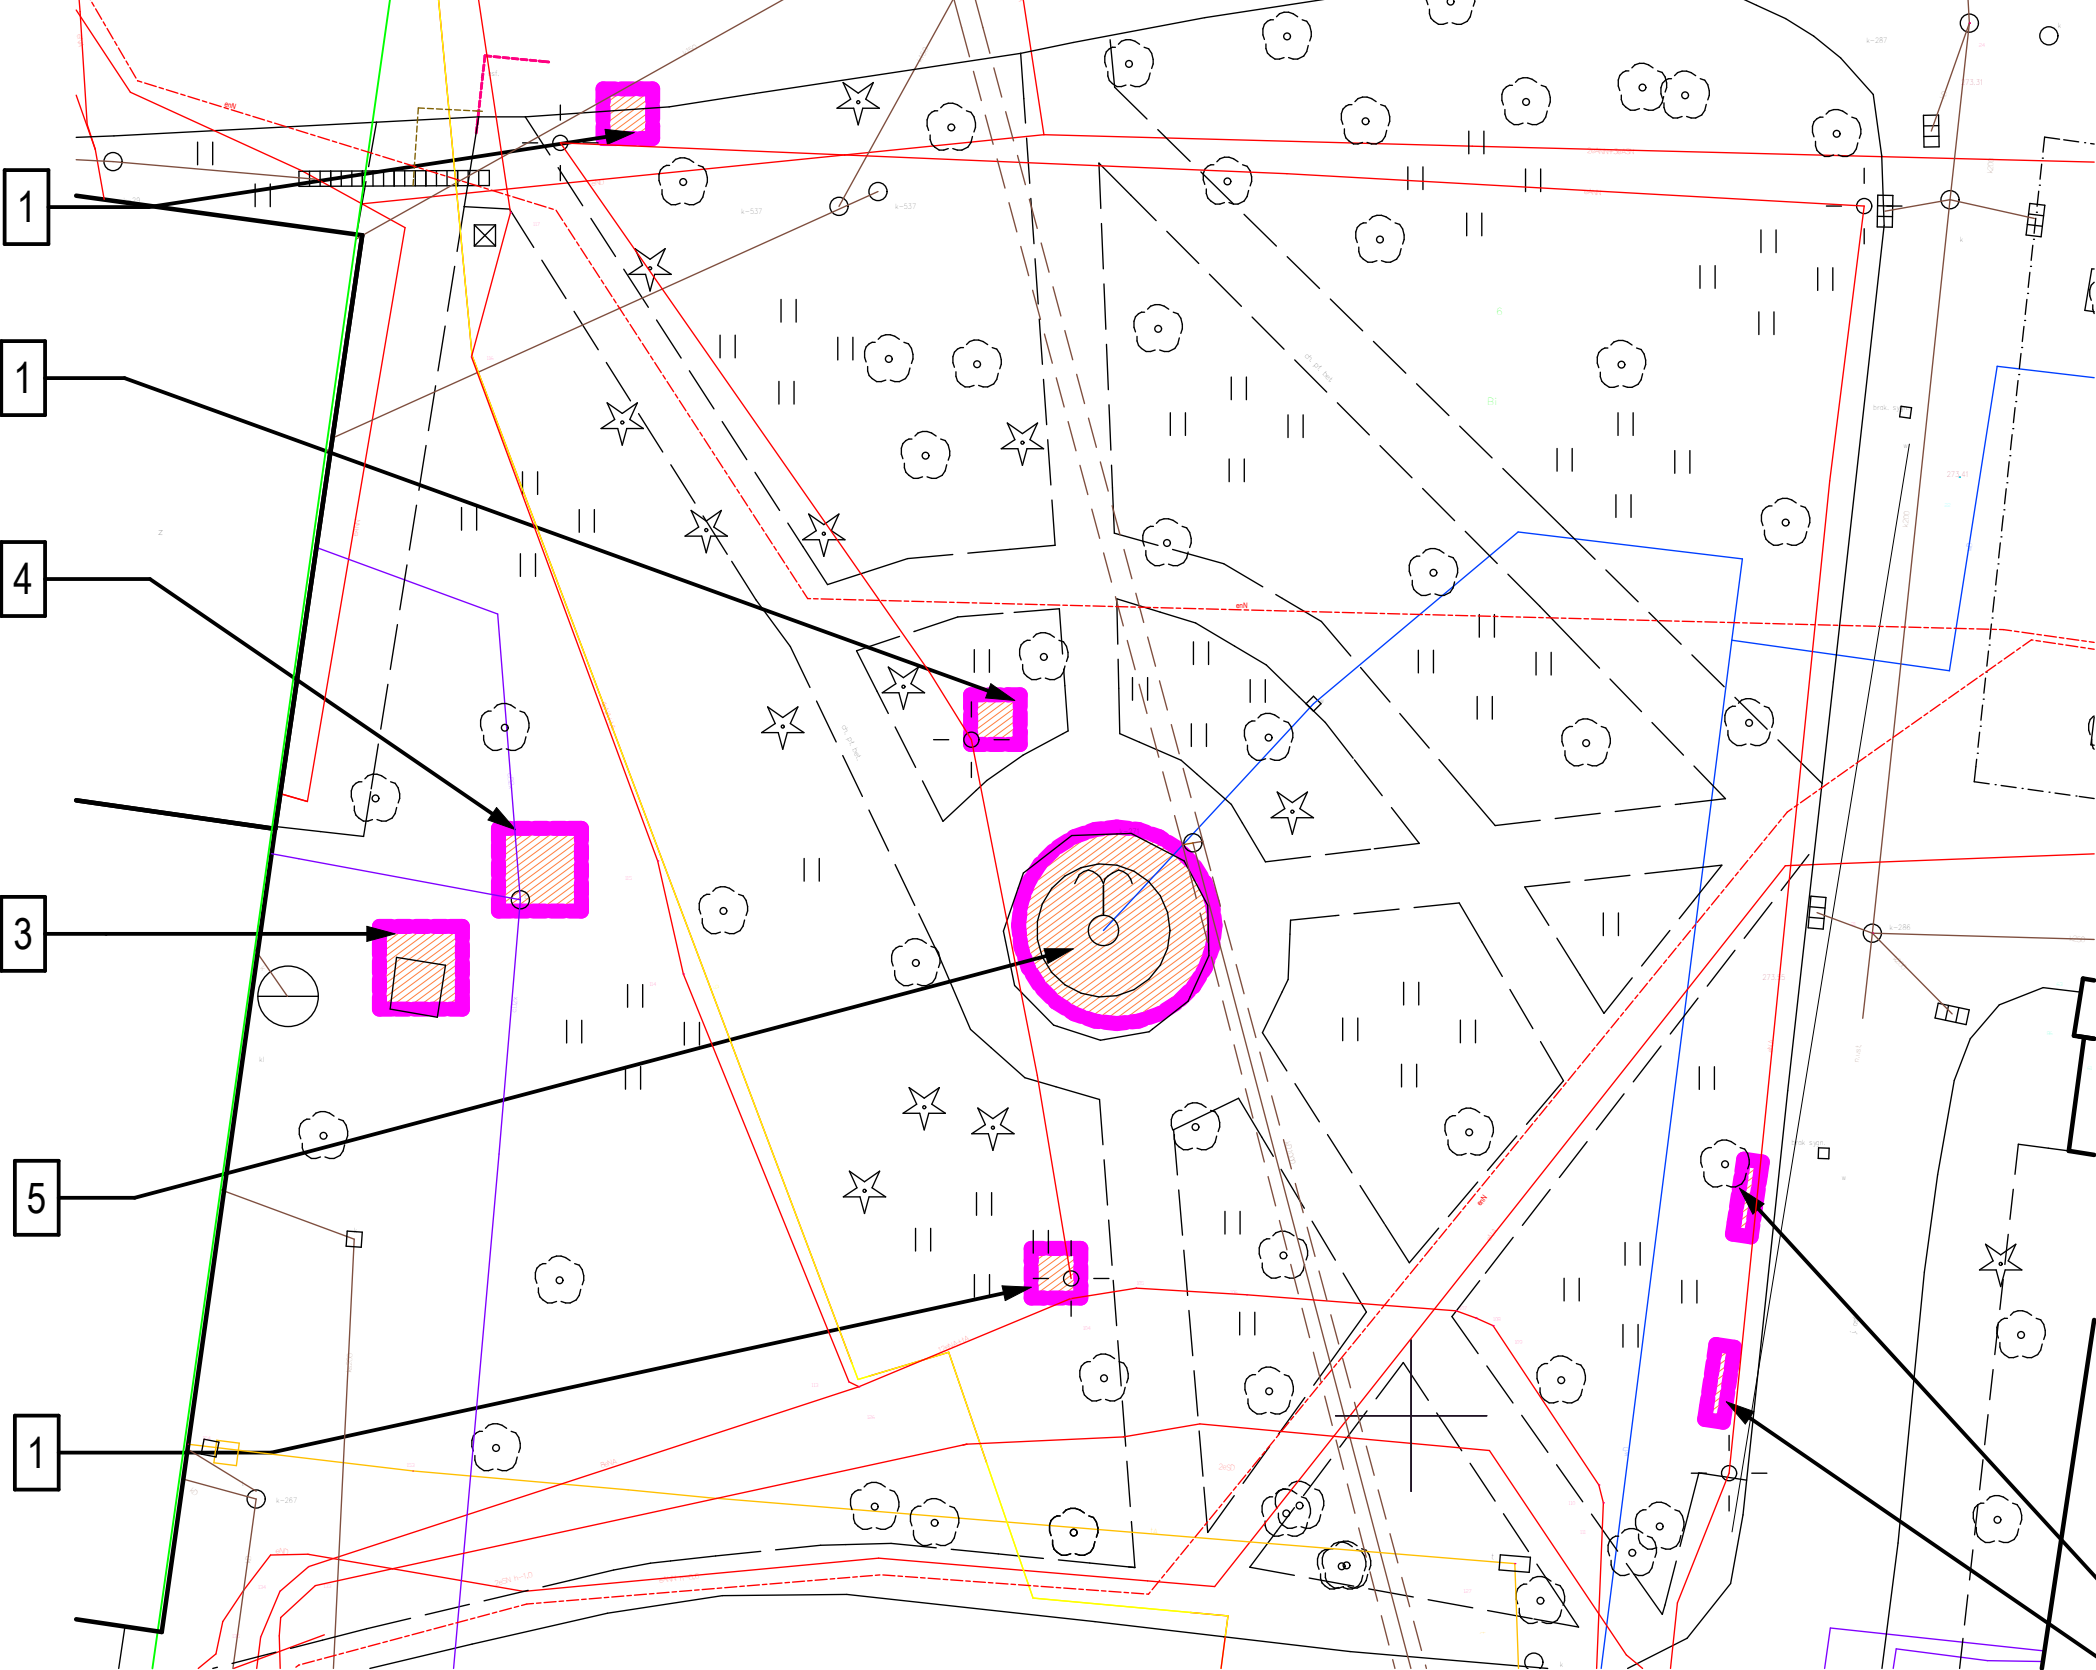

UWAGI:
1) Prace rozbiórkowe i wyburzeniowe zachowywać zgodnie z przepisami BHP.
2) Przed przystąpieniem do prac rozbiórkowych, wyburzeń należy:
- dokonać odkrytki poszczególnych elementów konstrukcyjnych celem potwierdzenia założeń przyjętych w projekcie;
-w przypadku nie potwierdzenia przyjętych założeń, przed przystąpieniem do prac należy uzgodnić rozwiązanie z gł. projektantem.
3) Prace rozbiórkowe i wyburzeniowe zachowywać zgodnie z przepisami BHP.

PRAWA AUTORSKIE ZASTRZEŻONE. WYKORZYSTYWANIE, KOPIOWANIE I ROZPOWSZECZANIE DOKUMENTACJI BEZ ZGODY PROJEKTANTA ZABRONIONE. PROJEKTANT ZASTRZEGA SOBIE PRAWO DO WPROWADZANIA ZMIAN.

TEMAT OPRACOWANIA:
"Opracowanie inżynierskie dotyczące fontanny, oświetlenia zewnętrznego, systemu nadzoru wizyjnego jako uszczegółowienie PROJEKTU ZAGOSPODAROWANIA ZIELEŃCA DZIEDZINCA WEWNĘTRZNEGO KATOWICKIEGO CENTRUM ONKOLOGII (dawniej SZPITALA IM. STANISŁAWA LESZCZYŃSKIEGO) W KATOWICACH autorstwa Renova sp. z o.o., 00-672 Warszawa, ul. Wilcza 42/14"

INWESTOR:
Katowickie Centrum Onkologii
ul. Raciborska 26, 40 – 074 Katowice

JEDNOSTKA AUTORSKA:
SAR Sp. z o.o.
40-009 Katowice, ul. Warszawska 17/5
tel./fax: 032 253 67 00, e-mail: sar@sar-katowice.eu

PROJEKTANT:
mgr inż. arch Jarosław Mańka
upr. bud. 171/98

SPRAWDZAJĄCY:
mgr inż. arch Zbigniew Gliwa
upr. bud. 2/98 B-B

WSPÓŁPRACA:
mgr inż. arch Michał Major

BRANŻA:
OPRACOWANIE INŻYNIERSKIE

TYTUŁ RYSUNKU:
Zagospodarowanie terenu - demontaże

FAZA PROJ.	DATA:	SKALA:	NR RYSUNKU:
OI	09 2017	1:250	OI.01

LEGENDA - ZAKRES PRAC:

Rozbiórka elementów wraz z opisem prac

1

Zakres prac:
1) Demontaż istniejącej latarni parkowej wraz z fundamentem

2

Zakres prac:
1) Demontaż istniejących łuków betonowych

3


Zakres prac:
1) Rozbiórka istniejącej czerpni terenowej murowanej z przykryciem czapą betonową
2) Montaż nowej betonowej pokrywy studzienki wraz z włazem. Wierzch włazu w poziomie projektowanego chodnika

4

Zakres prac:
1) Rozbiórka części studzienki ciepłowniczej ponad terenem
2) Montaż nowej betonowej pokrywy studzienki wraz z włazem. Wierzch włazu w poziomie projektowanego chodnika

5

Zakres prac:
1) Rozbiórka niecki fontanny murowanej o śred.426cm, głębokości ok.70cm i grubości muru 26cm.
2) Robiórka postumentu murowanego o wym.70x76cm

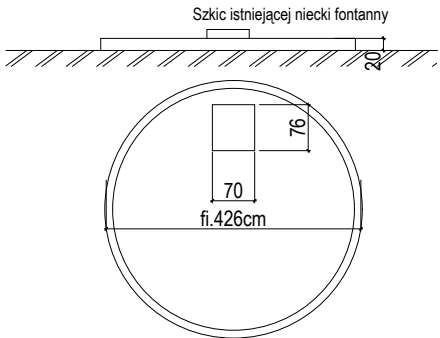

2