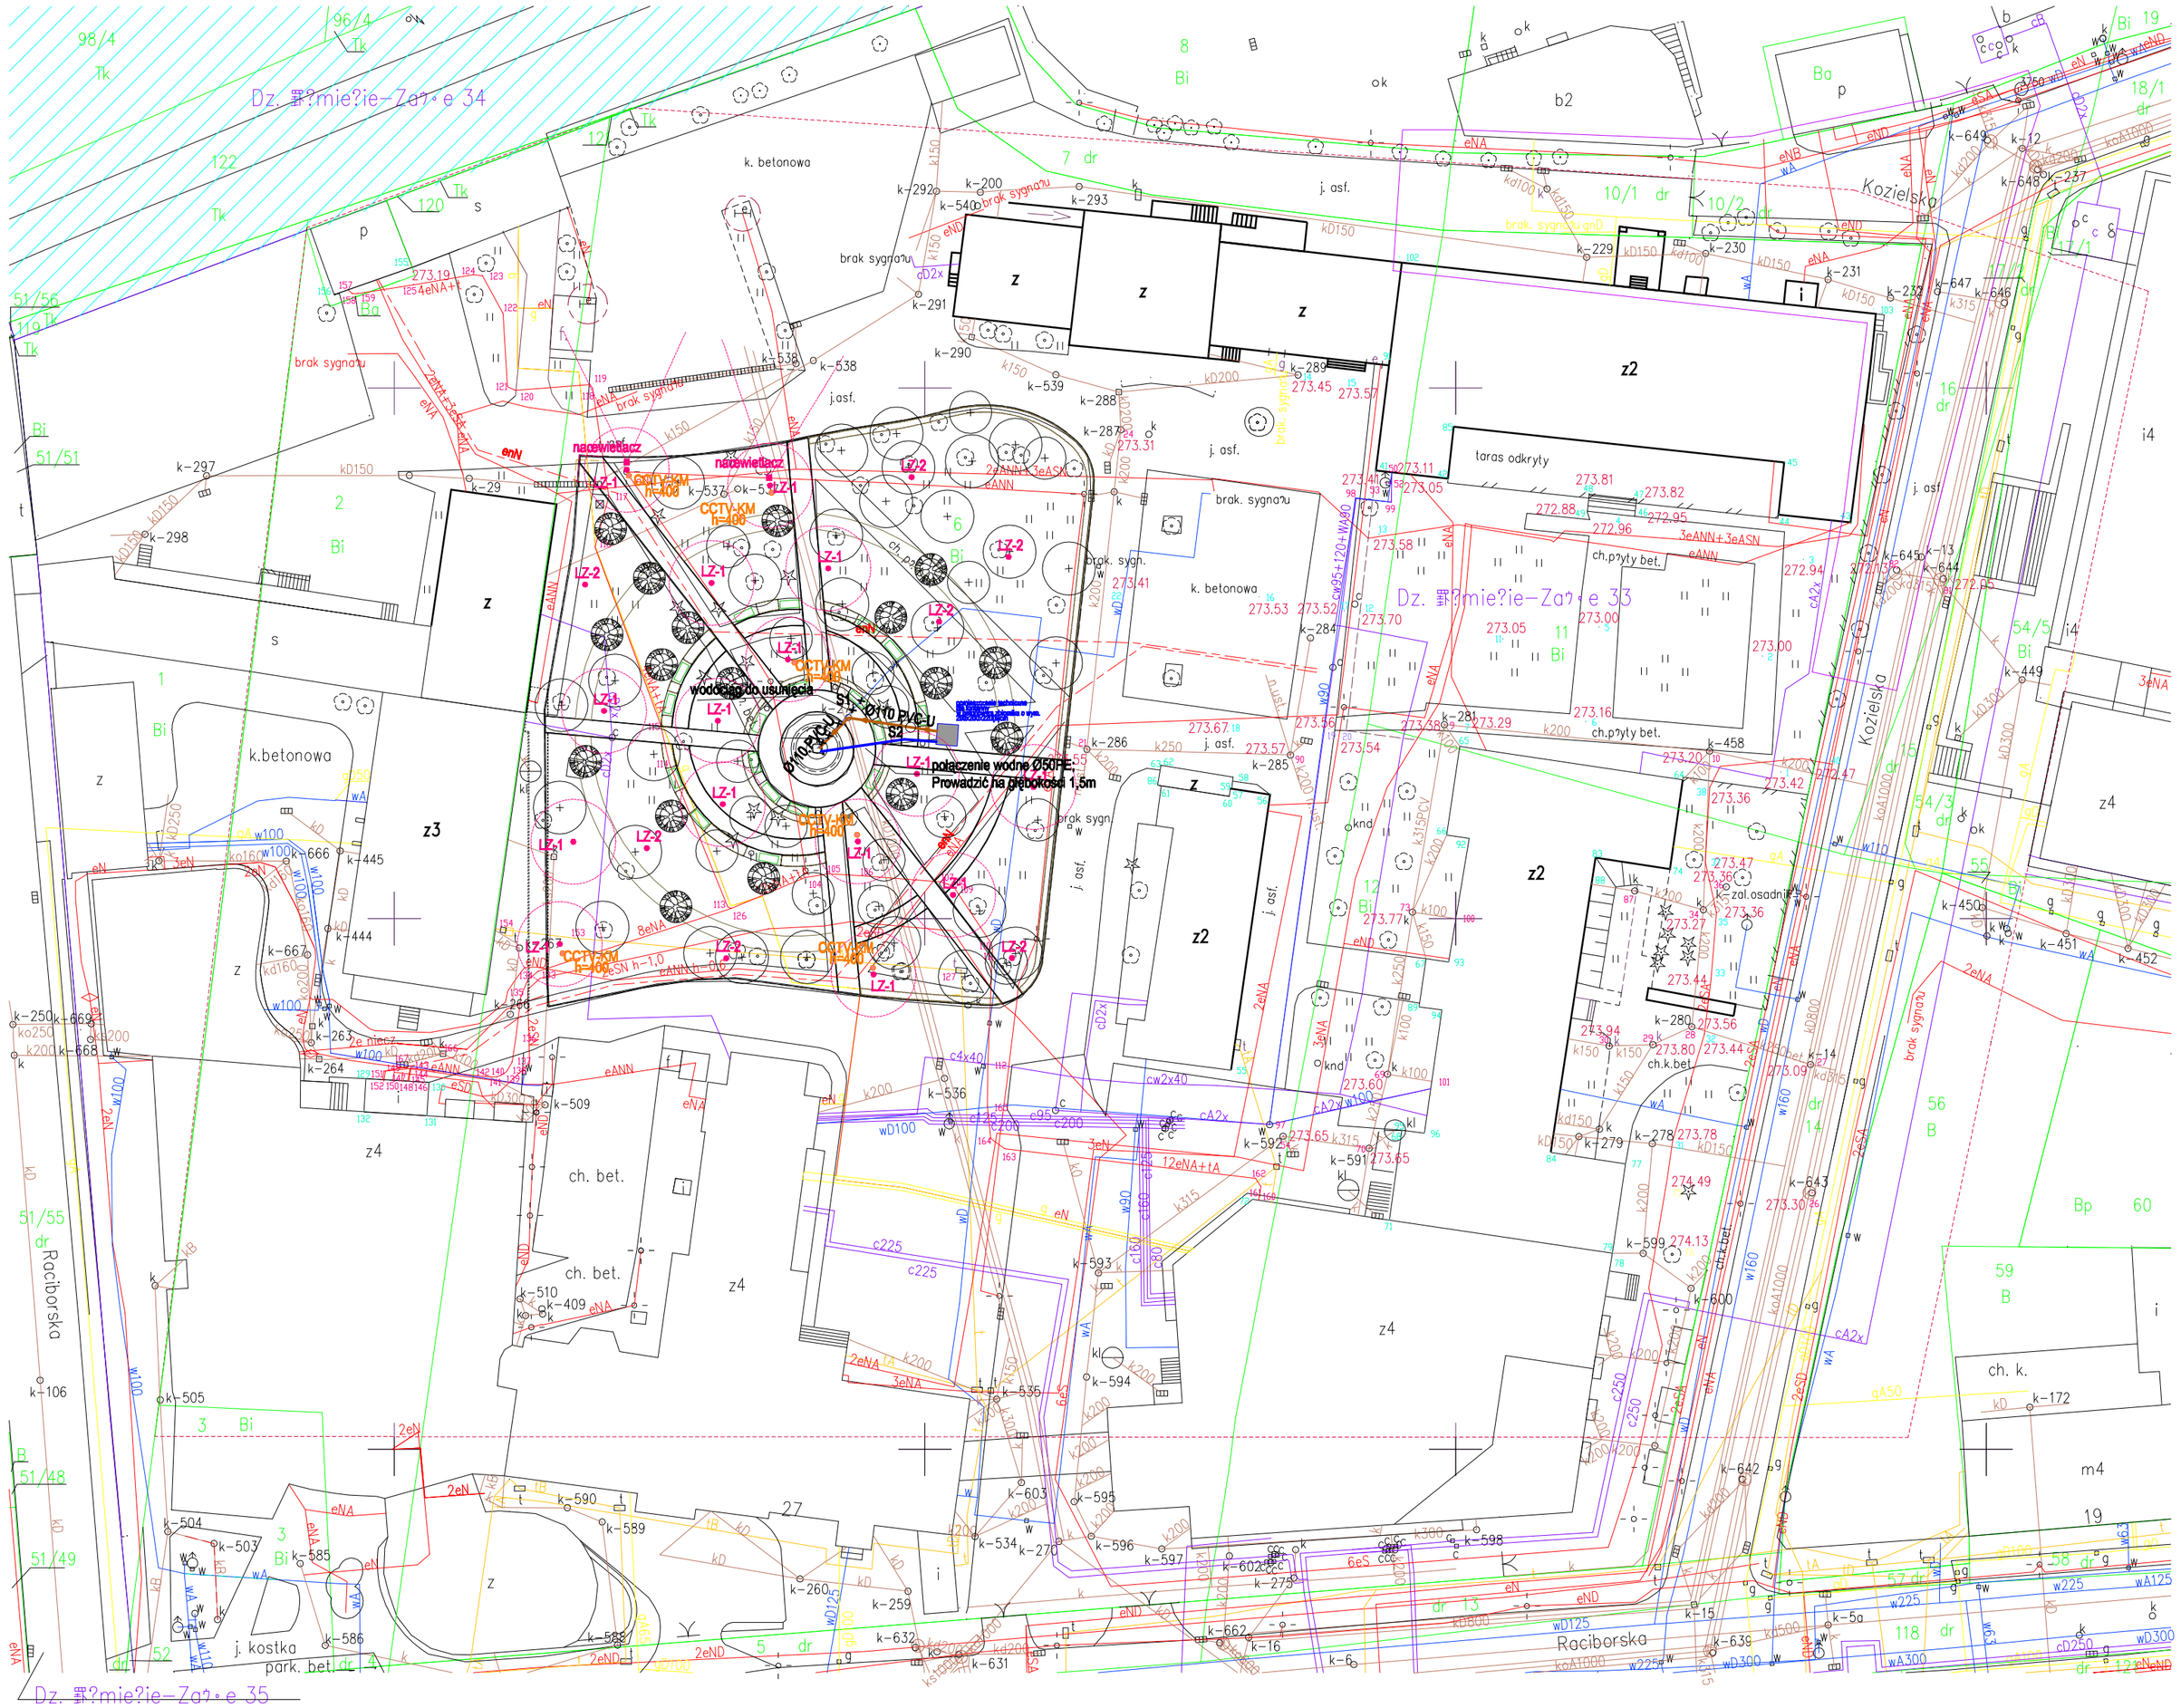

PRAWA AUTORSKIE ZASTRZEŻONE. WYKORZYSTYWANIE, KOPIOWANIE I ROZPOWSZECHNIANIE DOKUMENTACJI BEZ ZGODY PROJEKTANTA ZABRONIONE. PROJEKTANT ZASTRZEGA SOBIE PRAWO DO WPROWADZANIA ZMIAN.

TEMAT OPRACOWANIA:
"Opracowanie inżynierskie dotyczące fontanny, oświetlenia zewnętrzne, systemem nadzoru wizyjnego jako uszczegółowienie PROJEKTU ZAGOSPODAROWANIA ZIELEŃCA DZIEDZIŃCA WEWNĘTRZNEGO KATOWICKIEGO CENTRUM ONKOLOGII (dawniej SZPITALA IM. STANISŁAWA LESZCZYŃSKIEGO) W KATOWICACH autorstwa Renova sp. z o.o., 00-672 Warszawa, ul. Wilcza 42/14"

INWESTOR:
Katowickie Centrum Onkologii
ul. Raciborska 26, 40 – 074 Katowice

JEDNOSTKA AUTORSKA:
SAR Sp. z o.o.
40-009 Katowice, ul. Warszawska 17/5
tel./fax: 032 253 67 00, e-mail: sar@sar-katowice.eu

PROJEKTANT:
mgr inż. Janusz PIECHOWICZ
upr. bud. 444/02

WSPÓŁPRACA:
inż. Katarzyna ULASZEK

BRANŻA:
SANITARNA - wod-kan

TYTUŁ RYSUNKU:
Plan zagospodarowania terenu - przyłącze kanalizacji deszczowej

FAZA:	DATA:	SKALA:	NR RYSUNKU:
OI	09 2017	1:500	WK-1