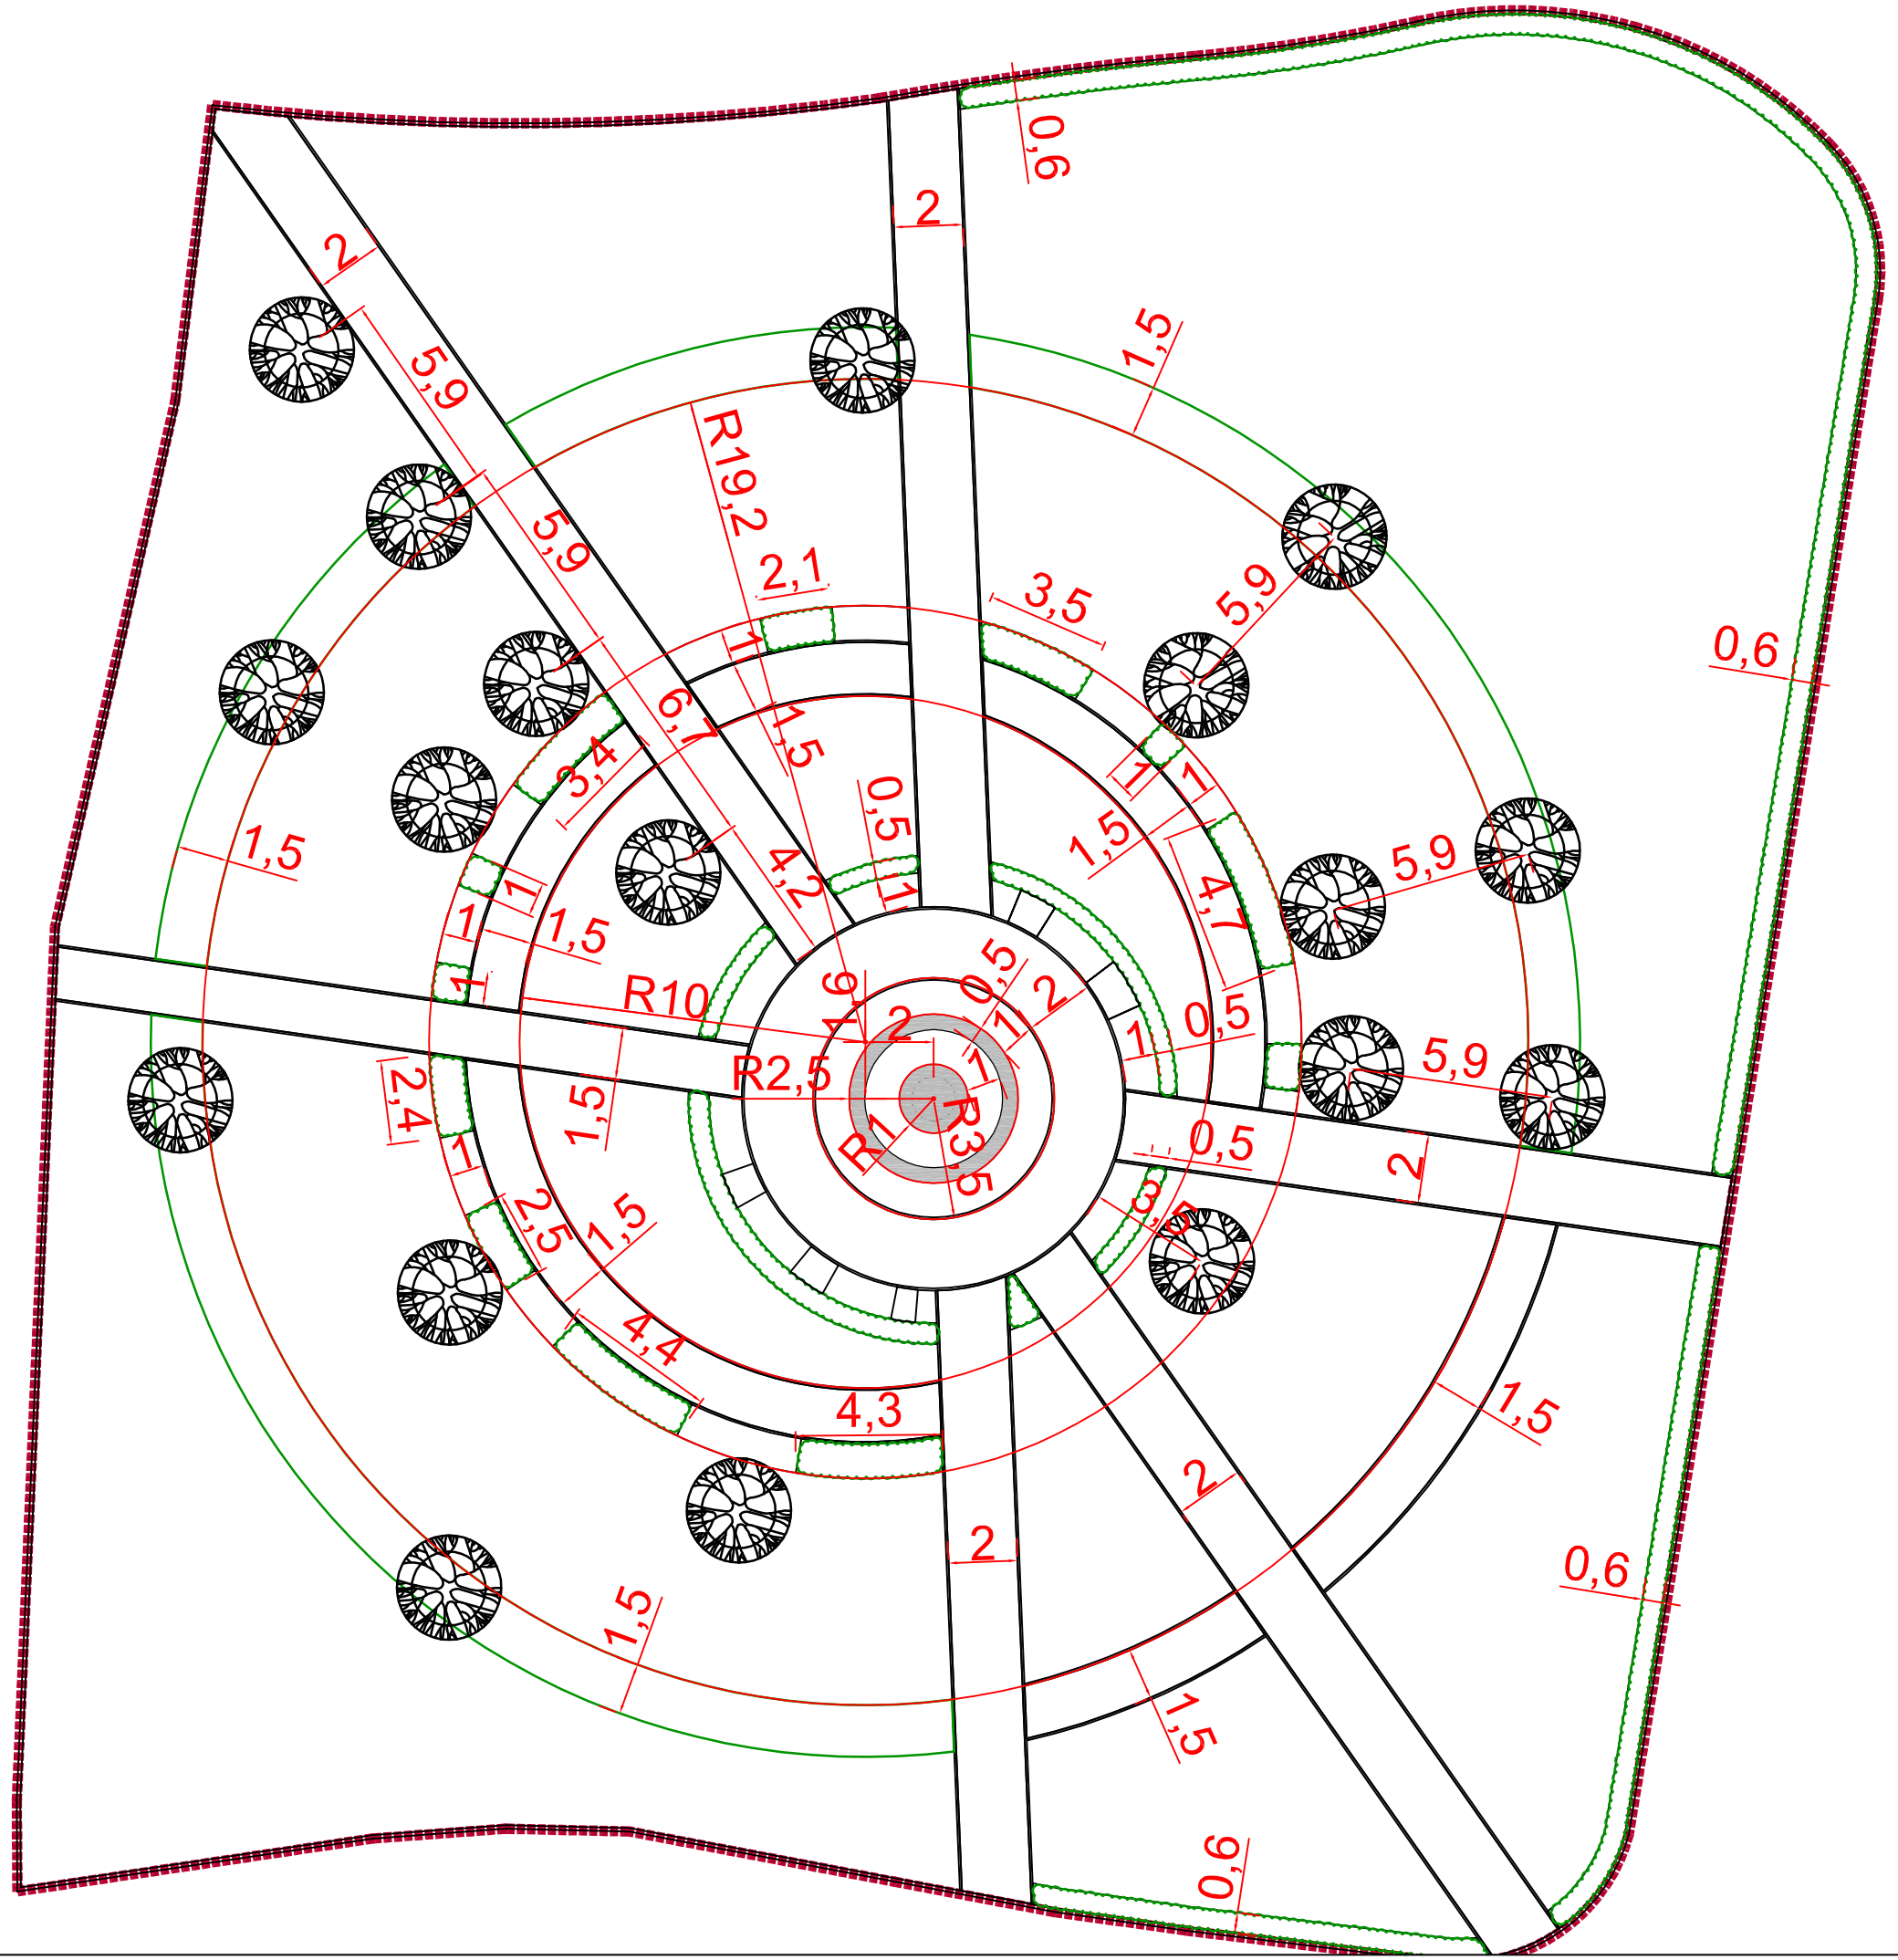

1. RYSUNEK NALEŻY ROZPATRYWAĆ ŁĄCZNIE Z CAŁĄ DOKUMENTACJĄ PROJEKTOWĄ, W SZCZEGÓLNOŚCI CZĘŚCIĄ OPISOWĄ.
2. WSZYSTKIE WYMIARY NA RYSUNKACH NALEŻY SPRAWDZIĆ W NATURZE, A O EWENTUALNYCH NIEZGODNOŚCIACH POINFORMOWAĆ PROJEKTANTA.
3. NA MOCY USTAWY PRAWO BUDOWLANE, ZMIAN W PROJEKCIE NIE MOŻNA DOKONYWAĆ BEZ WIEDZY I ZGODY PROJEKTANTA

PRACOWNIA KONSERWACJI I REWALORYZACJI OBIEKTÓW ZABYTKOWYCH
RENOVA
ul. Wilcza 42 lok. 14, 00-678 Warszawa
tel. 22 622 27 92
info@renova.waw.pl

INWESTYCJA
Zagospodarowanie dziedzińca wewnętrznego szpitala z uwzględnieniem miejsca posadowienia rzeźby w Szpitalu im. Stanisława Leszczyńskiego w Katowicach, przy ul. Raciborskiej 27

ADRES
Szpital im. Stanisława Leszczyńskiego w Katowicach, ul. Raciborska 27, 40-074 Katowice

INWESTOR
Szpital im. Stanisława Leszczyńskiego w Katowicach, ul. Raciborska 27, 40-074 Katowice

PROJEKT / ELEMENT PROJEKTU
Program prac konserwatorskich rzeźby „Wiktoria rzucająca wieniec” oraz projekt zagospodarowania dziedzińca wewnętrznego szpitala

RYSUNEK
Projekt zagospodarowania terenu - plan sytuacyjny

OPRACOWANIE:
MGR INŻ. ZUZANNA WRZOS-WODECKA

DATA	SKALA	REWIZJA	NR RYS.
08.2015	1:200		2015_PZT_P_003