-Wszystkie gaŃzki odchodzace od gğ wnych rur rozprowadzajŃcych majŃ Ŝrednicŕ Ï 16mm x 2.0

-Przewody rozprowadzajŃce prowadziĺ w przestrzeni sufitu podwieszanego

-Rury zasilajŃce grzejniki na piŕtrze posiadajŃ indywidualne przekucia na poziom parteru

Obieg C

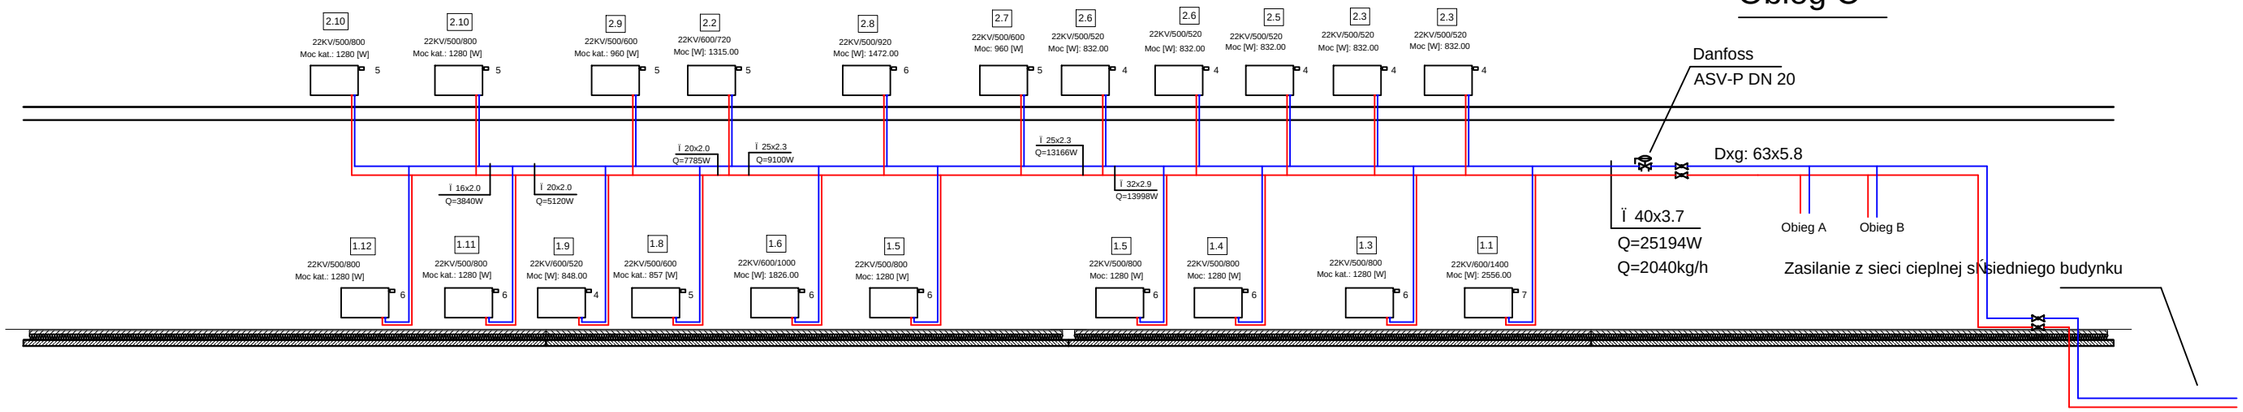

Obieg B

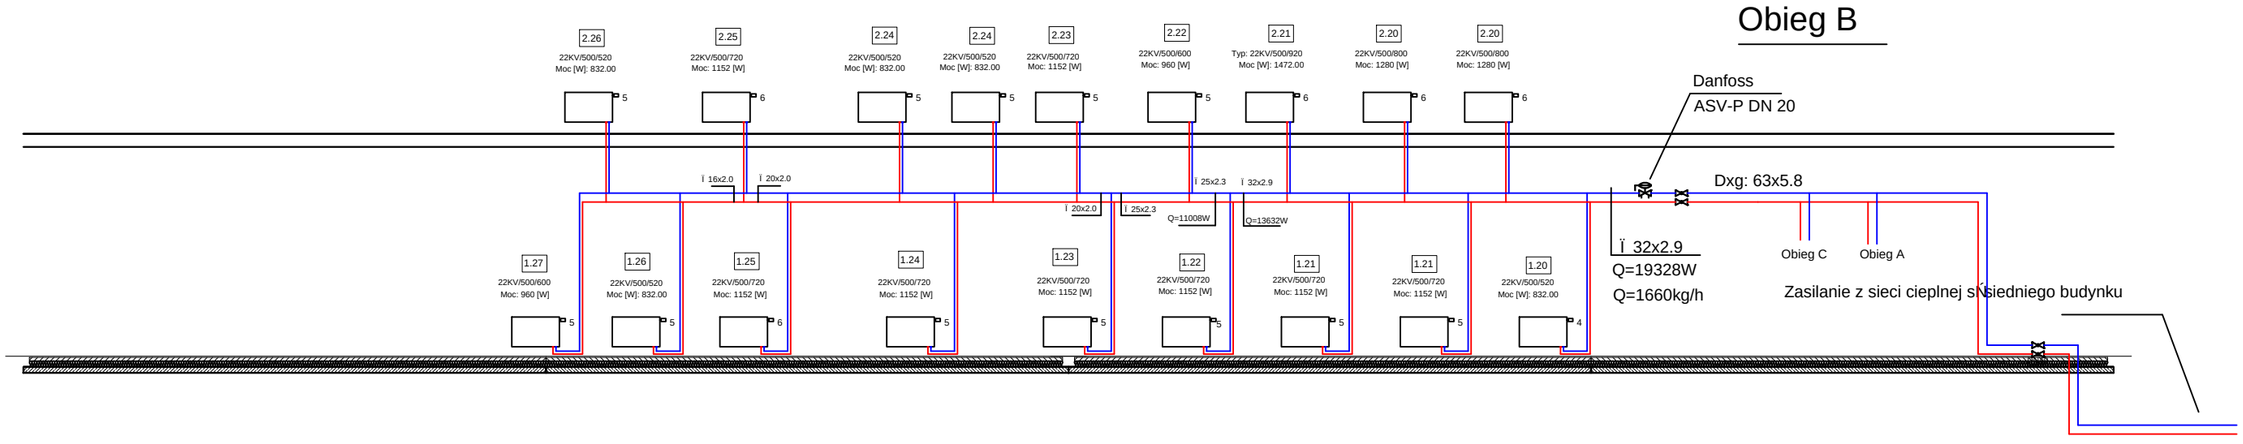

Obieg A

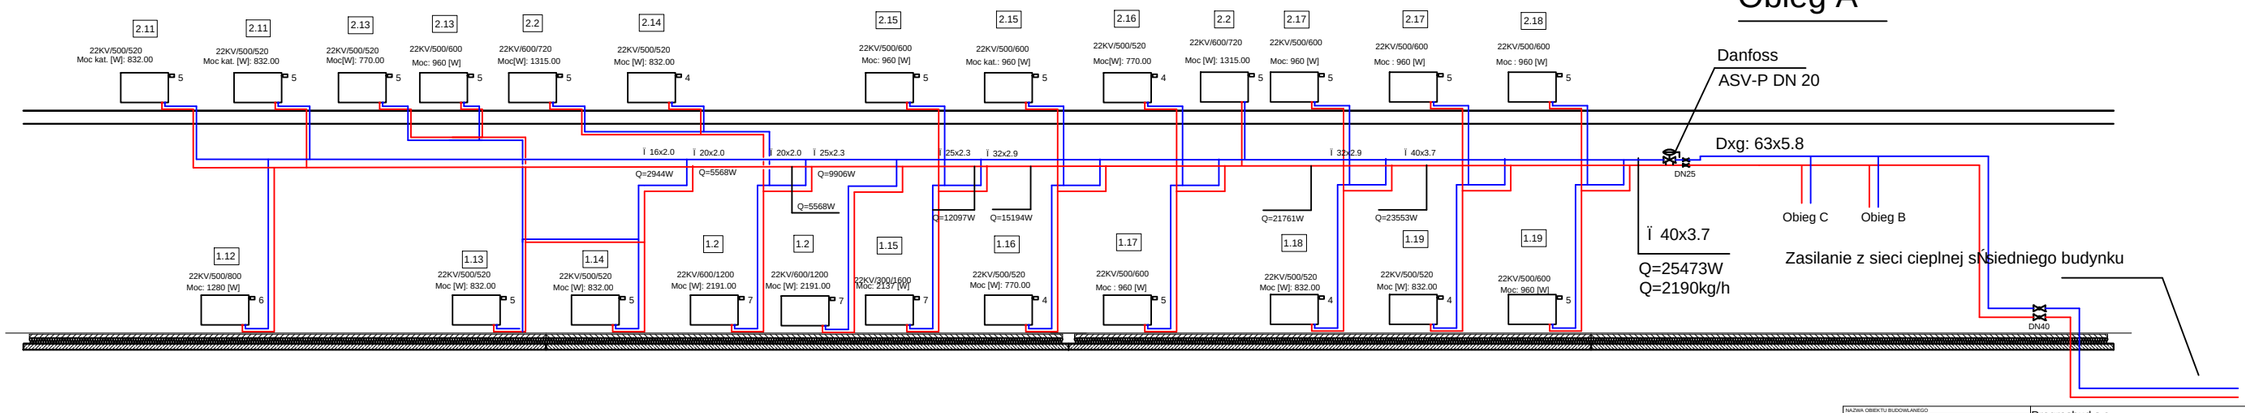

NAZWA OBIEKTU BUDOWLANEGO		Progresbud s.c.	
PRZEBUDOWA BUDYNKU ZARZI DU SZPITALA IM. STANISĞAWA LESZCZYŃSKIEGO WRAZ Z ZAGOSPODAROWANIEM TERENU PRZY UL. RACIBORSKIEJ 26 W KATOWICACH		Zakład Hydrotechn. Wydatki Hydrotechn. Al. Henryka 7, 32-500 Chrzan w	biuro: Chrzan w, Al. Henryka 7, tel./fax: 032 754 05 72 e-mail: biuro@progresbud.pl, www.progresbud.pl
	DATA	PROJEKTOWAŃ	PODPIS
	10.2009	mgr inŃ PIOTR PLEŃ nr uprawnieŃ MAPO/0772/PWOS/03 w specjalnoŕci instalacyjnej	
		SPRAWDZIŃ	PODPIS
ADRES OBIEKTU BUDOWLANEGO	BRAMA A	MGR. OPRACA: mgr inŃ ANDRZEJ TLAŃKA	
Dz. nr: 72/4, 76/1, 76/2 Katowice, ul. Raciborska 26 obrŕb: 6 r dmiesŕcie- Zaj Ğ jedn. ewidencyjna: Katowice- Miasto	I	MGR. OPRACA:	
INWESTOR	SKALA	TYTUŃ RYSUNKU	NR RYSUNKU
Szpital im. Stanisğawa Leszczyńskiego ul. Raciborska 26 40-074 Katowice		INSTALACJA CO ROZWINIĘCIE	C-3