




ELEWACJA POŁUDNIOWA

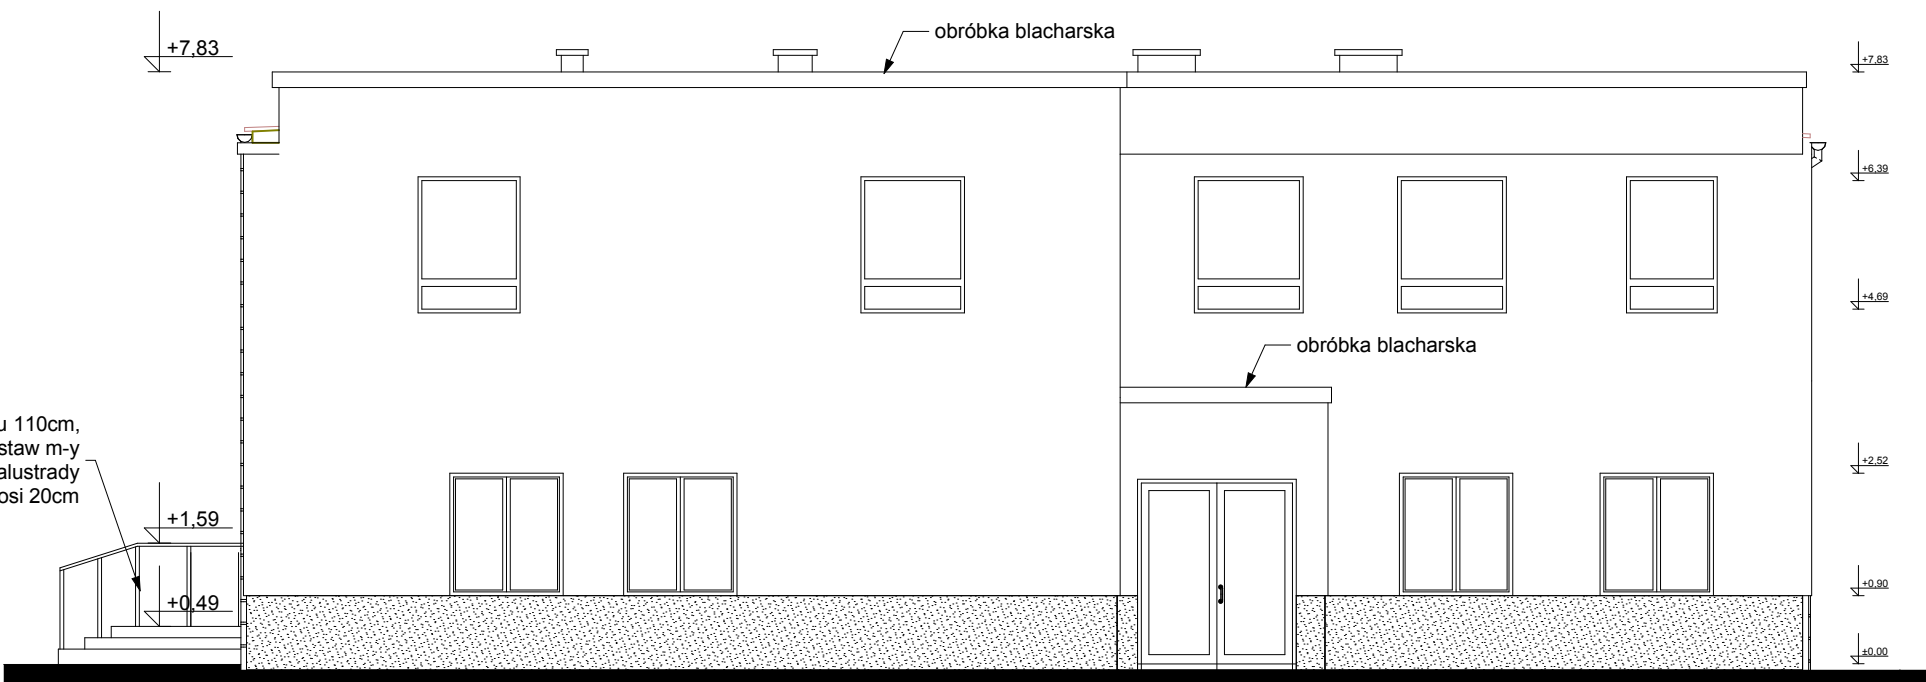

ELEWACJA WSCHODNIA

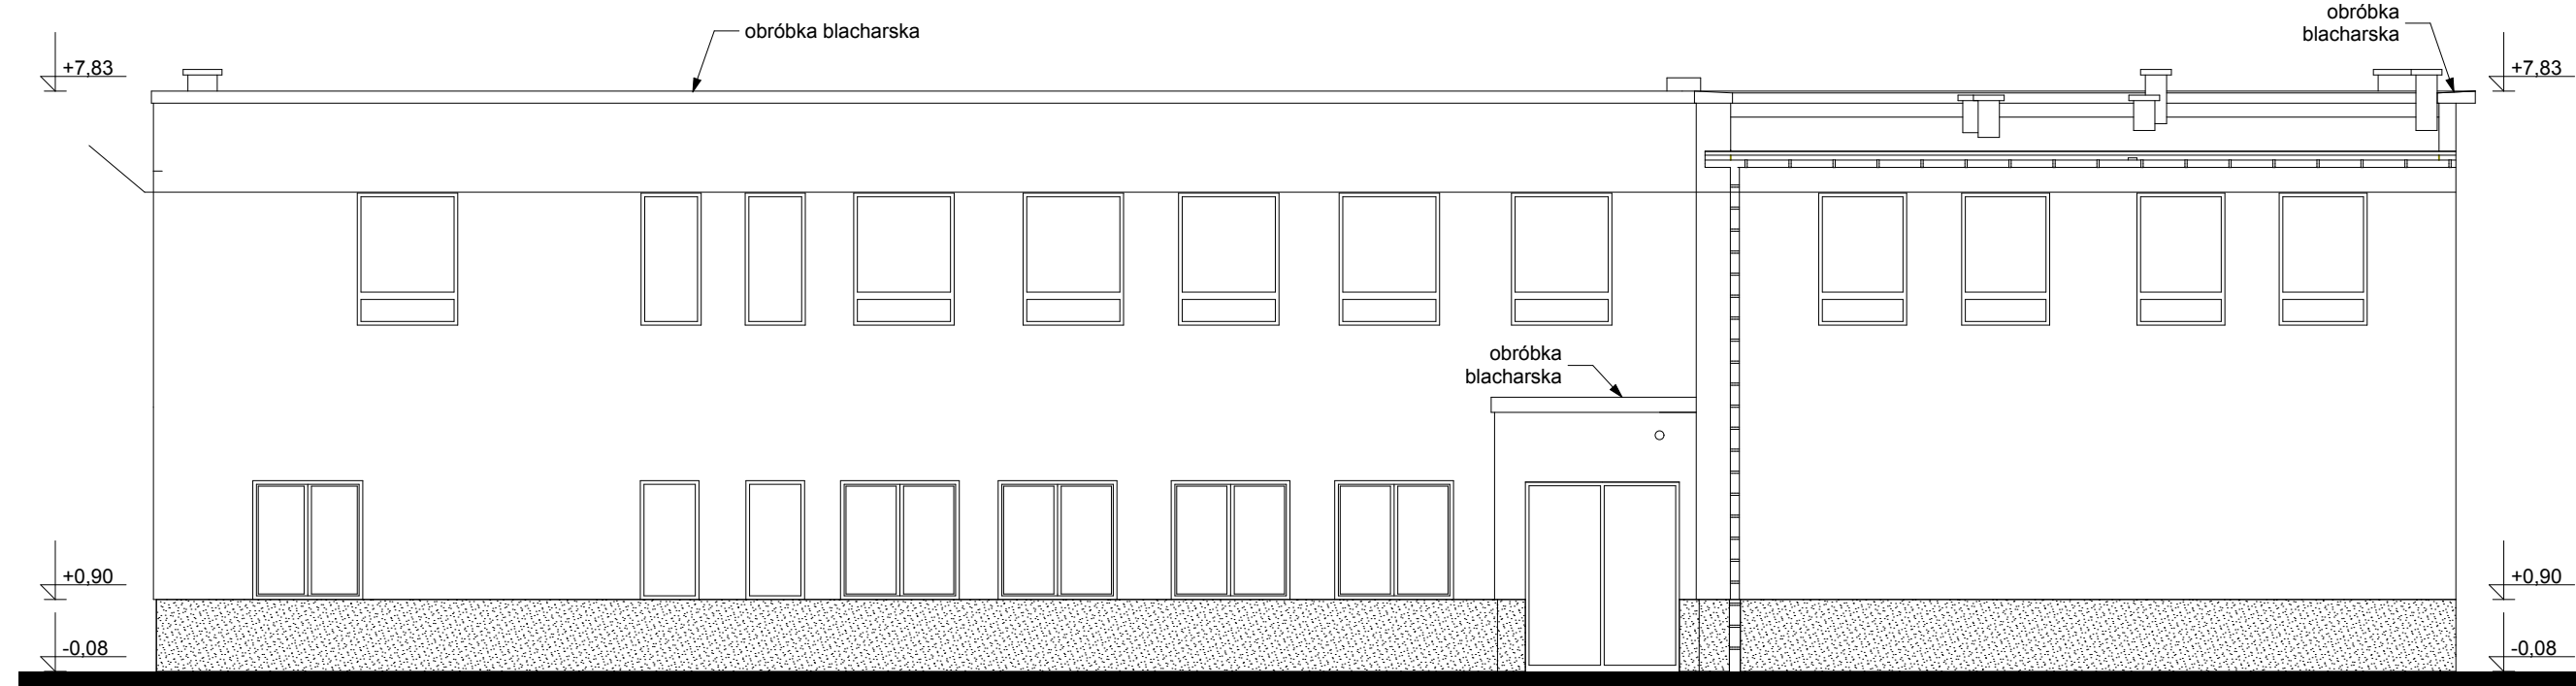

ELEWACJA PÓŁNOCNA

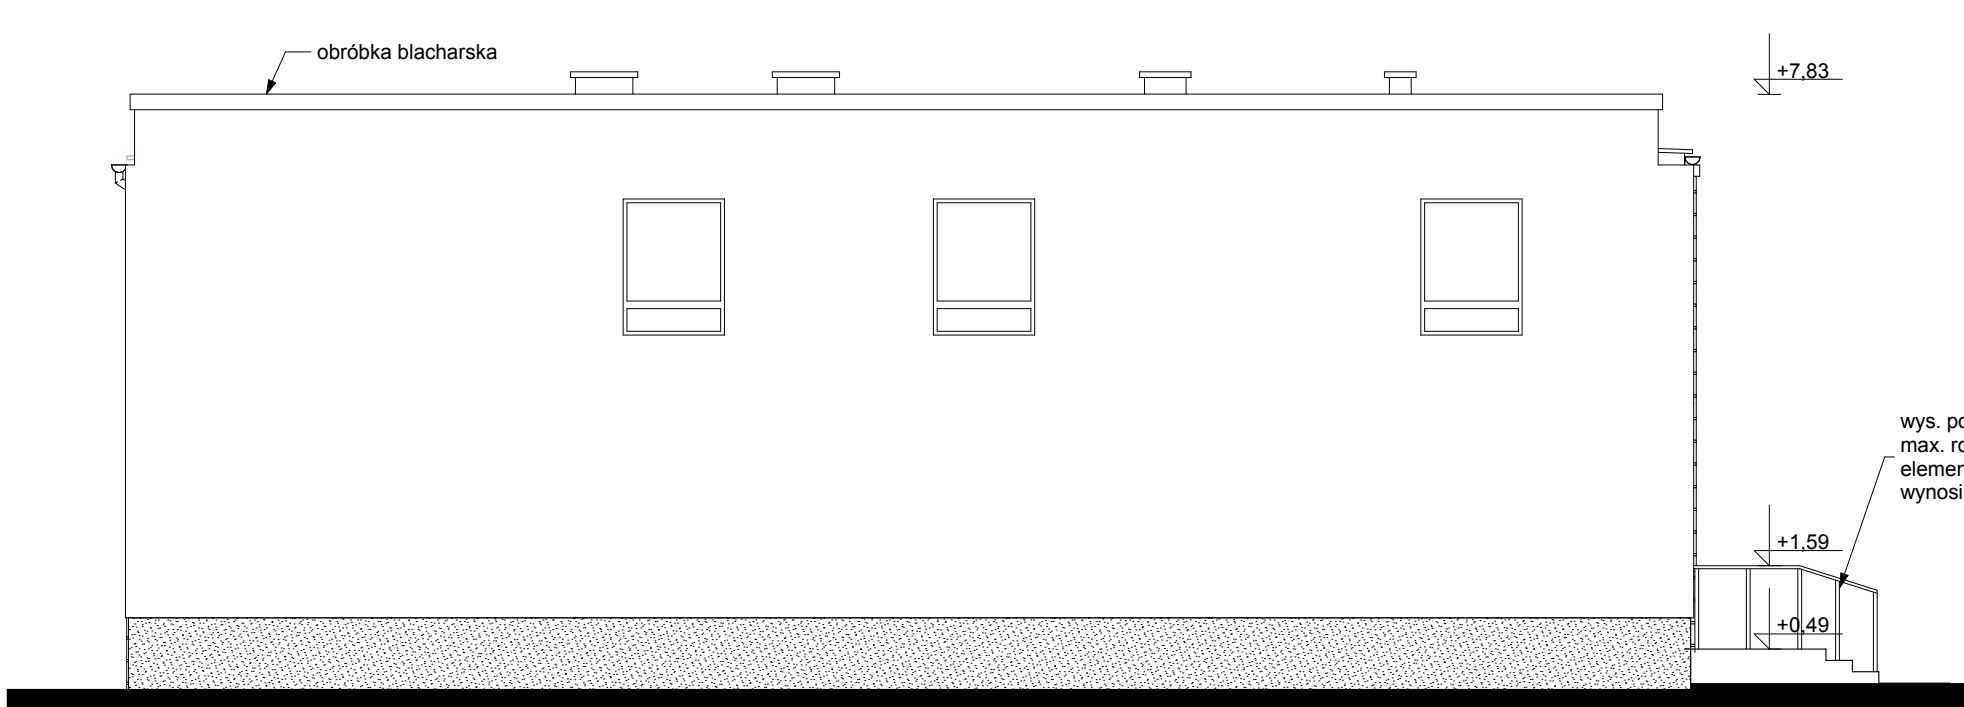

ELEWACJA ZACHODNIA

- TYNK STO 37304 - SZARY
- TYNK STO 37307 - JASNY SZARY

- KOMINY - TYNK SZARY - STO 37304
- DACH - PAPAKOLOR GRAFITOWY
- RYNNY - RAL 7045
- PARAPETY ZEWNĘTRZNE - RAL 7045
- BALUSTRADY RAL - 9007
- STOLARKA OKIENNA- BIAŁA
- STOLARKA DRZWIOWA - RAL 9007

NAZWA OBIEKTU BUDOWLANEGO		Progresbud s.c.	
PRZEBUDOWA BUDYNKU ZARZĄDU SZPITALA IM. STANISŁAWA LESZCZYŃSKIEGO WRAZ Z ZAGOSPODAROWANIEM TERENU PRZY UL. RACIBORSKIEJ 26 W KATOWICACH		Jadwiga Włodarczyk, Wojciech Włodarczyk Al. Henryka 7, 32-500 Chrzanów	
DATA	PROJEKTOWAŁ:	mgr inż. arch. MONIKA PEKAŁA nr uprawnień: MPOIA/008/2008 w specjalności architektonicznej	PODPIS:
	SPRAWDZIŁ:	mgr inż. arch. WOJCIECH WŁODARCZYK nr uprawnień: MPOIA/040/2008 w specjalności architektonicznej	PODPIS:
ADRES OBIEKTU BUDOWLANEGO		BRANŻA	WSPÓŁPRACA:
Dz. nr: 72/4, 76/1, 76/2 Katowice, ul. Raciborska 26 obręb: Śródmieście- Załęże jedn. ewidencyjna: Katowice- Miasto		A	mgr inż. arch. SZYMON TOMOŃ
INWESTOR		SKALA	TYTUŁ RYSUNKU
Szpital im. Stanisława Leszczyńskiego ul. Raciborska 26 40-074 Katowice		1:100	ELEWACJE
			NR RYSUNKU
			6