


PRZEKRÓJ B-B

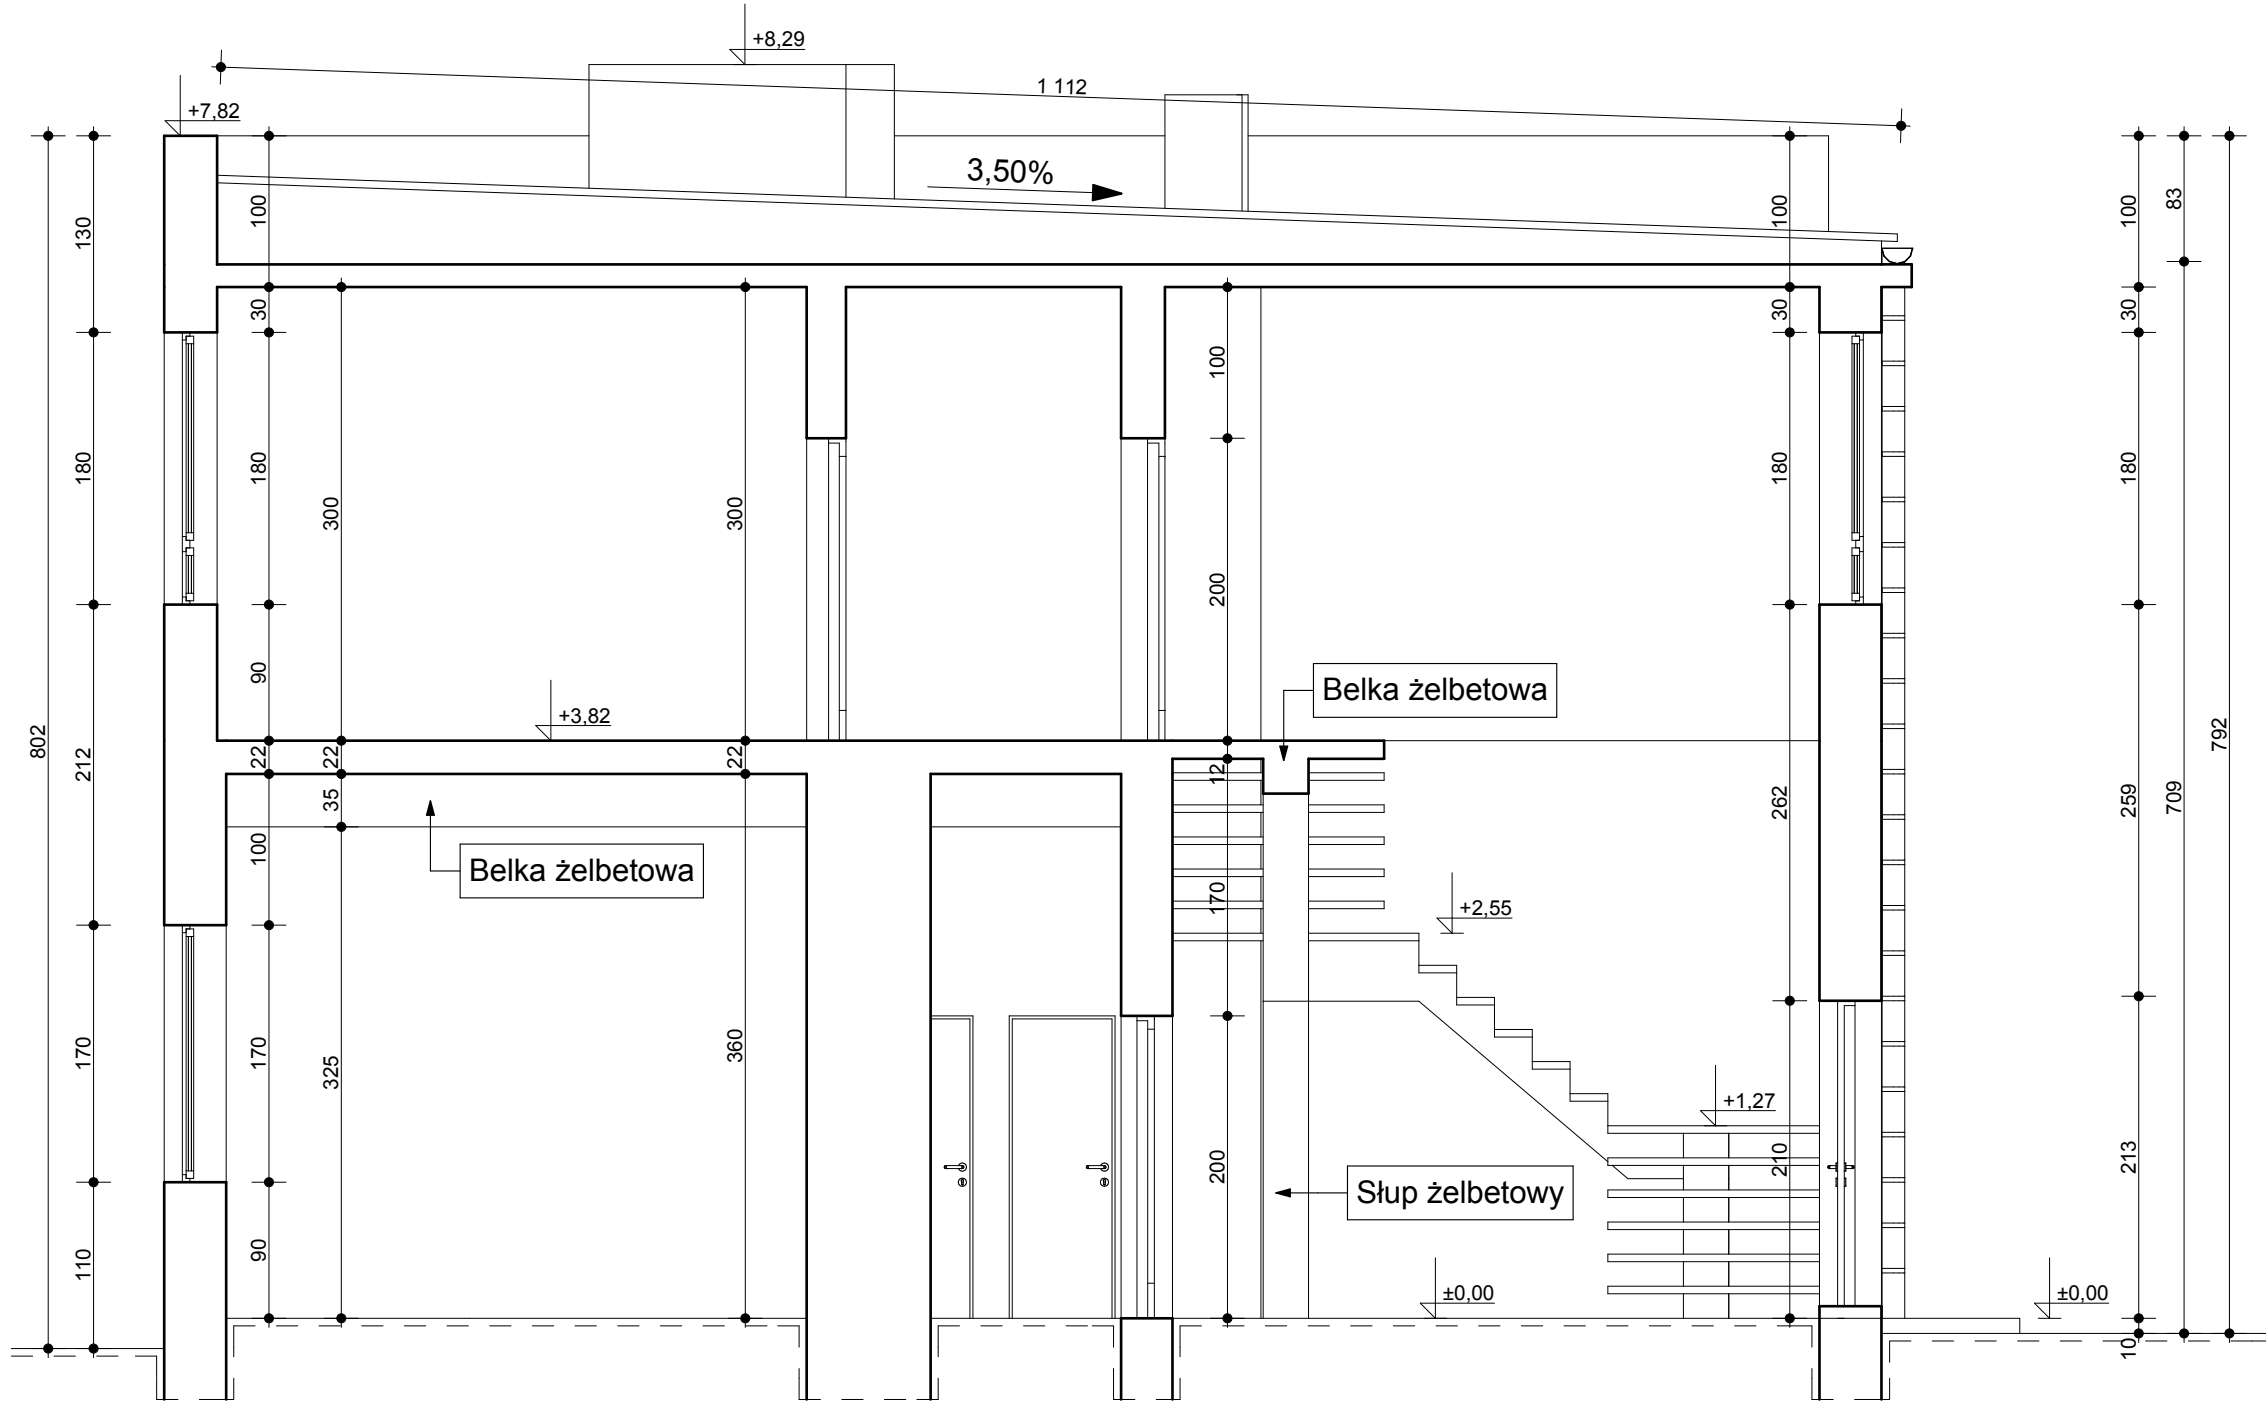

PRZEKRÓJ A-A

NAZWA OBIEKTU BUDOWLANEGO			
INWENTARYCACJA BUDYNKU ZARZĄDU SZPITALA IM. STANISŁAWA LESZCZYŃSKIEGO PRZY UL. RACIBORSKIEJ 26 W KATOWICACH			
Dz. nr: 72/4, 76/1, 76/2 Katowice, ul. Raciborska 26 obręb: Śródmieście- Załęże jedn. ewidencyjna: Katowice- Miasto			
Szpital im. Stanisława Leszczyńskiego ul. Raciborska 26 40-074 Katowice			
Progresbud s.c. Józefo Włodarczyk, Wojciech Włodarczyk Al. Henryka 7, 33-800 Chrzanów			
biuro: Chrzanów, Al. Henryka 7, tel./fax: 032 754 05 72 e-mail: biuro@progresbud.pl, www.progresbud.pl			
DATA	PROJEKTOWAŁ:	mgr inż. arch. MONIKA PEKAŁA nr uprawnień: MPOIA/008/2008 w specjalności architektonicznej	PODPIS:
10.2009	SPRAWDZIŁ:	mgr inż. arch. WOJCIECH WŁODARCZYK nr uprawnień: MPOIA/040/2008 w specjalności architektonicznej	PODPIS:
BRANŻA:	WSPÓŁPRACA:	mgr inż. arch. SZYMON TOMOŃ	
A	WSPÓŁPRACA:		
SKALA	TYTUŁ RYSUNKU	NR RYSUNKU	
1:50	PRZEKROJE A-A, B-B		4