




ELEWACJA PÓŁNOCNA

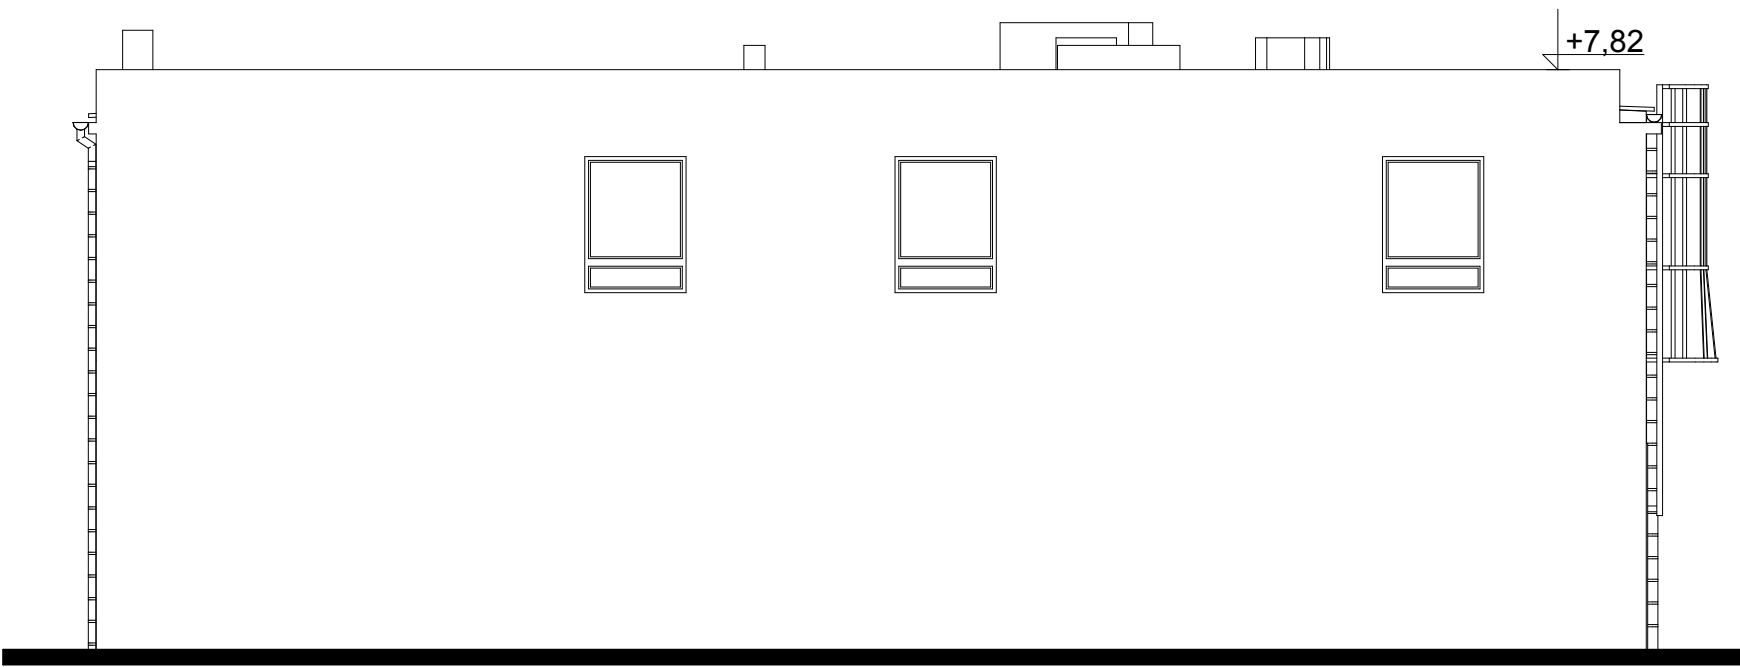

ELEWACJA ZACHODNIA

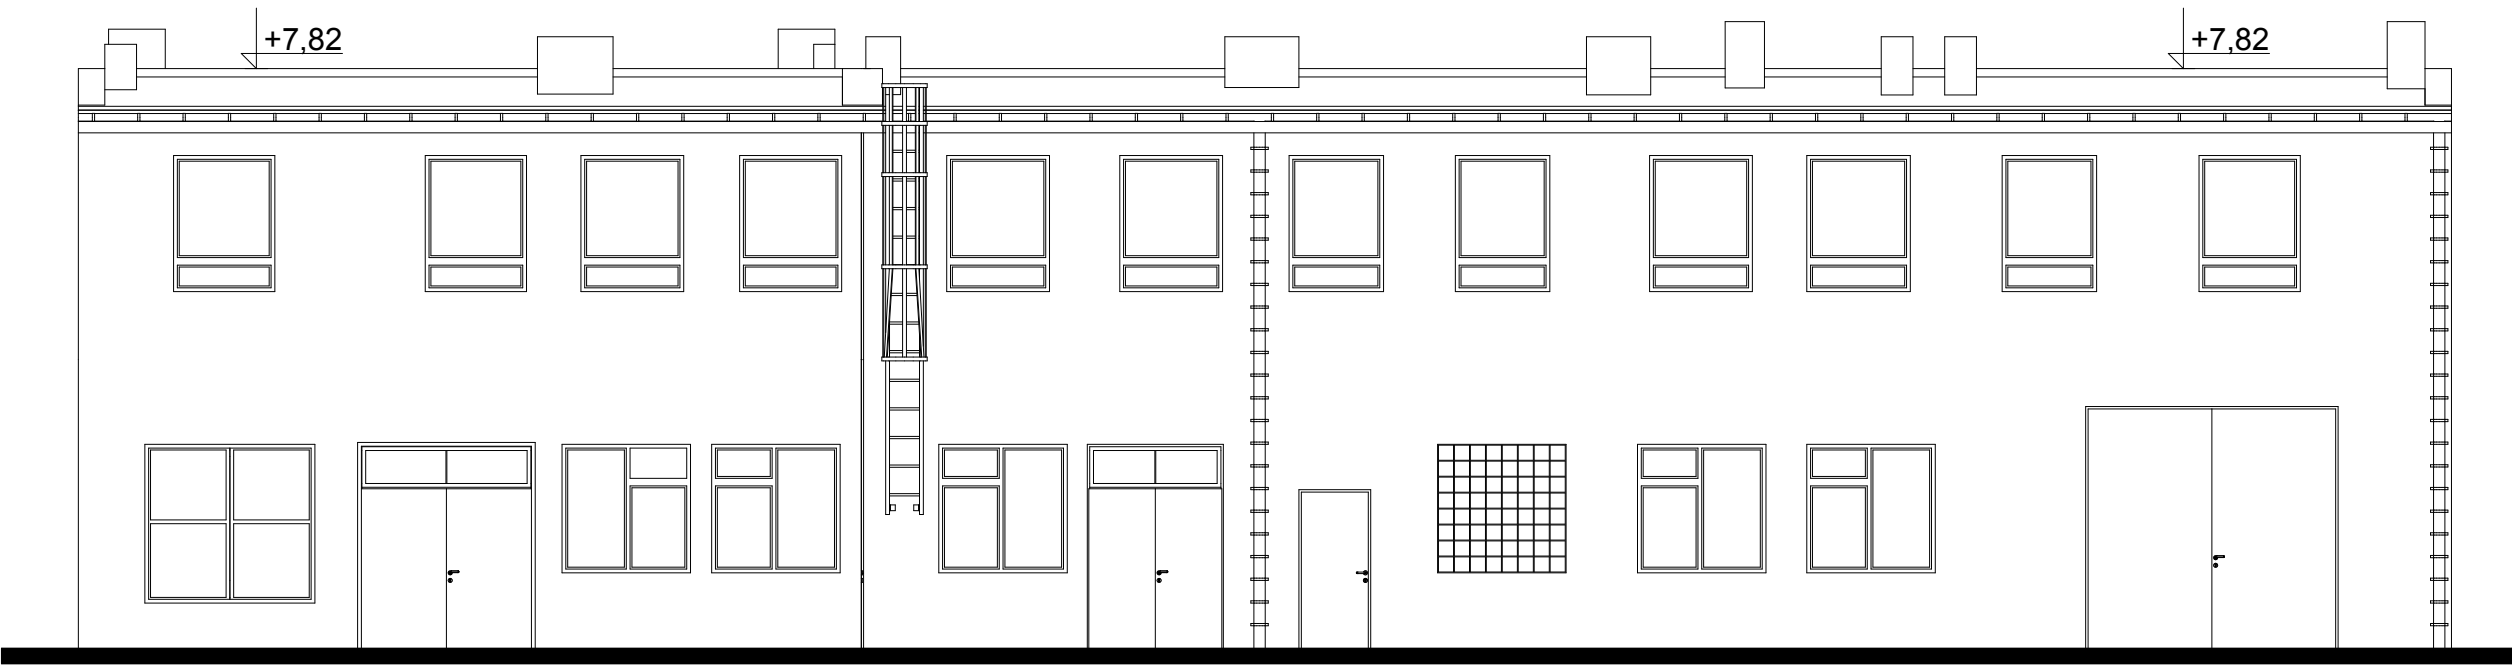

ELEWACJA POŁUDNIOWA

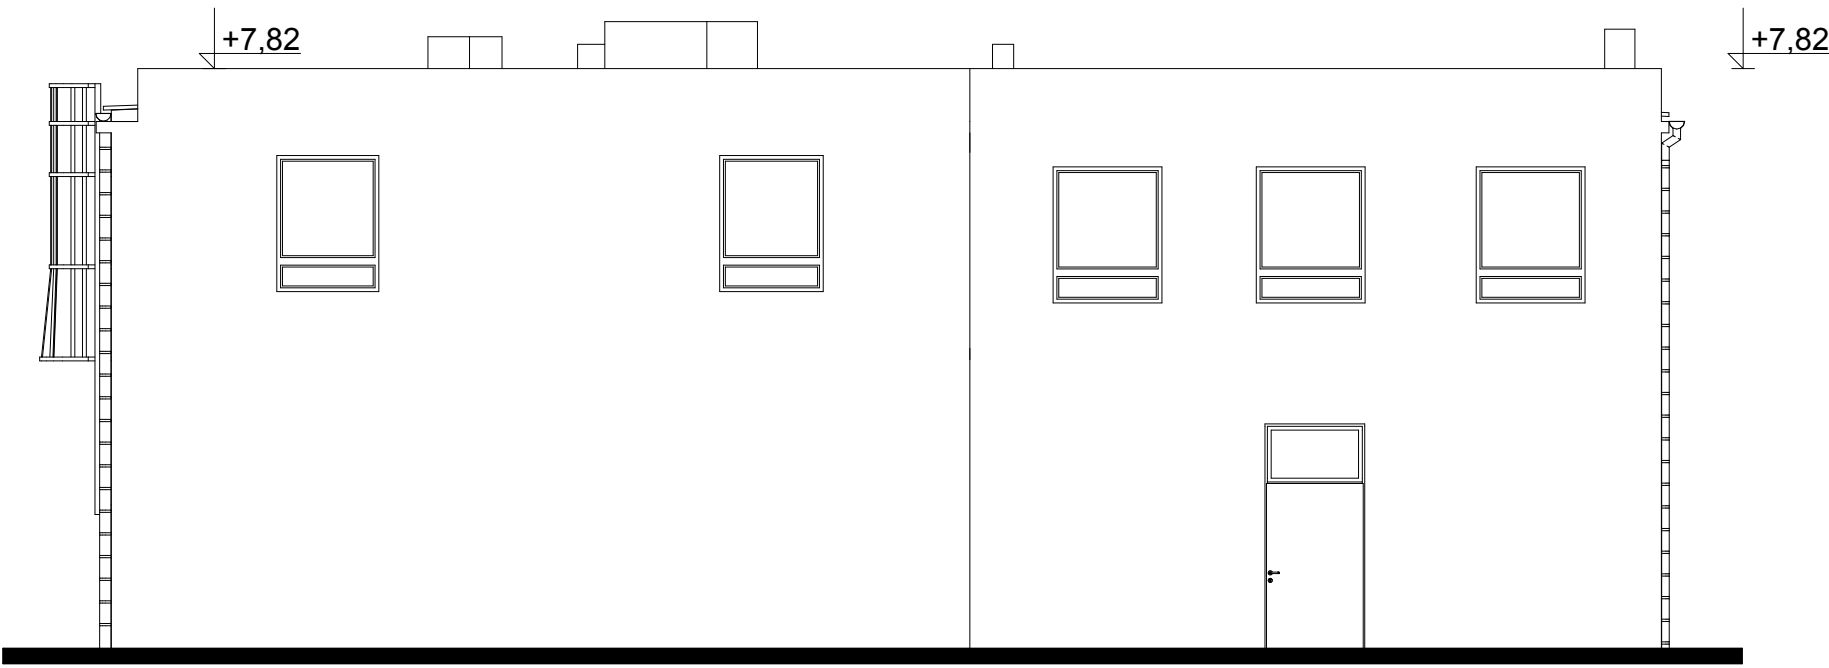

ELEWACJA WSCHODNIA

NAZWA OBIEKTU BUDOWLANEGO		<div>Progresbud s.c.</div> <div>Jadwiga Włodarczyk, Wojciech Włodarczyk</div> <div>Al. Henryka 7, 32-500 Chrzanów</div>		<div>biuro: Chrzanów, Al. Henryka 7, tel./fax: 032 754 05 72</div> <div>e-mail: <a href="mailto:biuro@progresbud.pl">biuro@progresbud.pl</a>, <a href="http://www.progresbud.pl">www.progresbud.pl</a></div>	
INWENTARYCACJA BUDYNKU ZARZADU SZPITALA IM. STANISŁAWALESZCZYŃSKIEGO PRZY UL. RACIBORSKIEJ 26 W KATOWICACH		DATA	PROJEKTOWAŁ: mgr inż. arch. MONIKA PEKAŁA nr uprawnień: MPOIA/008/2008 w specjalności architektonicznej		PODPIS:
		10.2009	SPRAWDZIŁ: mgr inż. arch. WOJCIECH WŁODARCZYK nr uprawnień: MPOIA/040/2008 w specjalności architektonicznej		PODPIS:
ADRES OBIEKTU BUDOWLANEGO		BRANŻA	WSPÓŁPRACA: mgr inż. arch. SZYMON TOMOŃ		
Dz. nr: 72/4, 76/1, 76/2 Katowice, ul. Raciborska 26 obręb: Śródmieście- Załęże jedn. ewidencyjna: Katowice- Miasto		A	WSPÓŁPRACA:		
INWESTOR		SKALA	TYTUŁ RYSUNKU		NR RYSUNKU
Szpital im. Stanisława Leszczyńskiego ul. Raciborska 26 40-074 Katowice		1:100	ELEWACJE		5