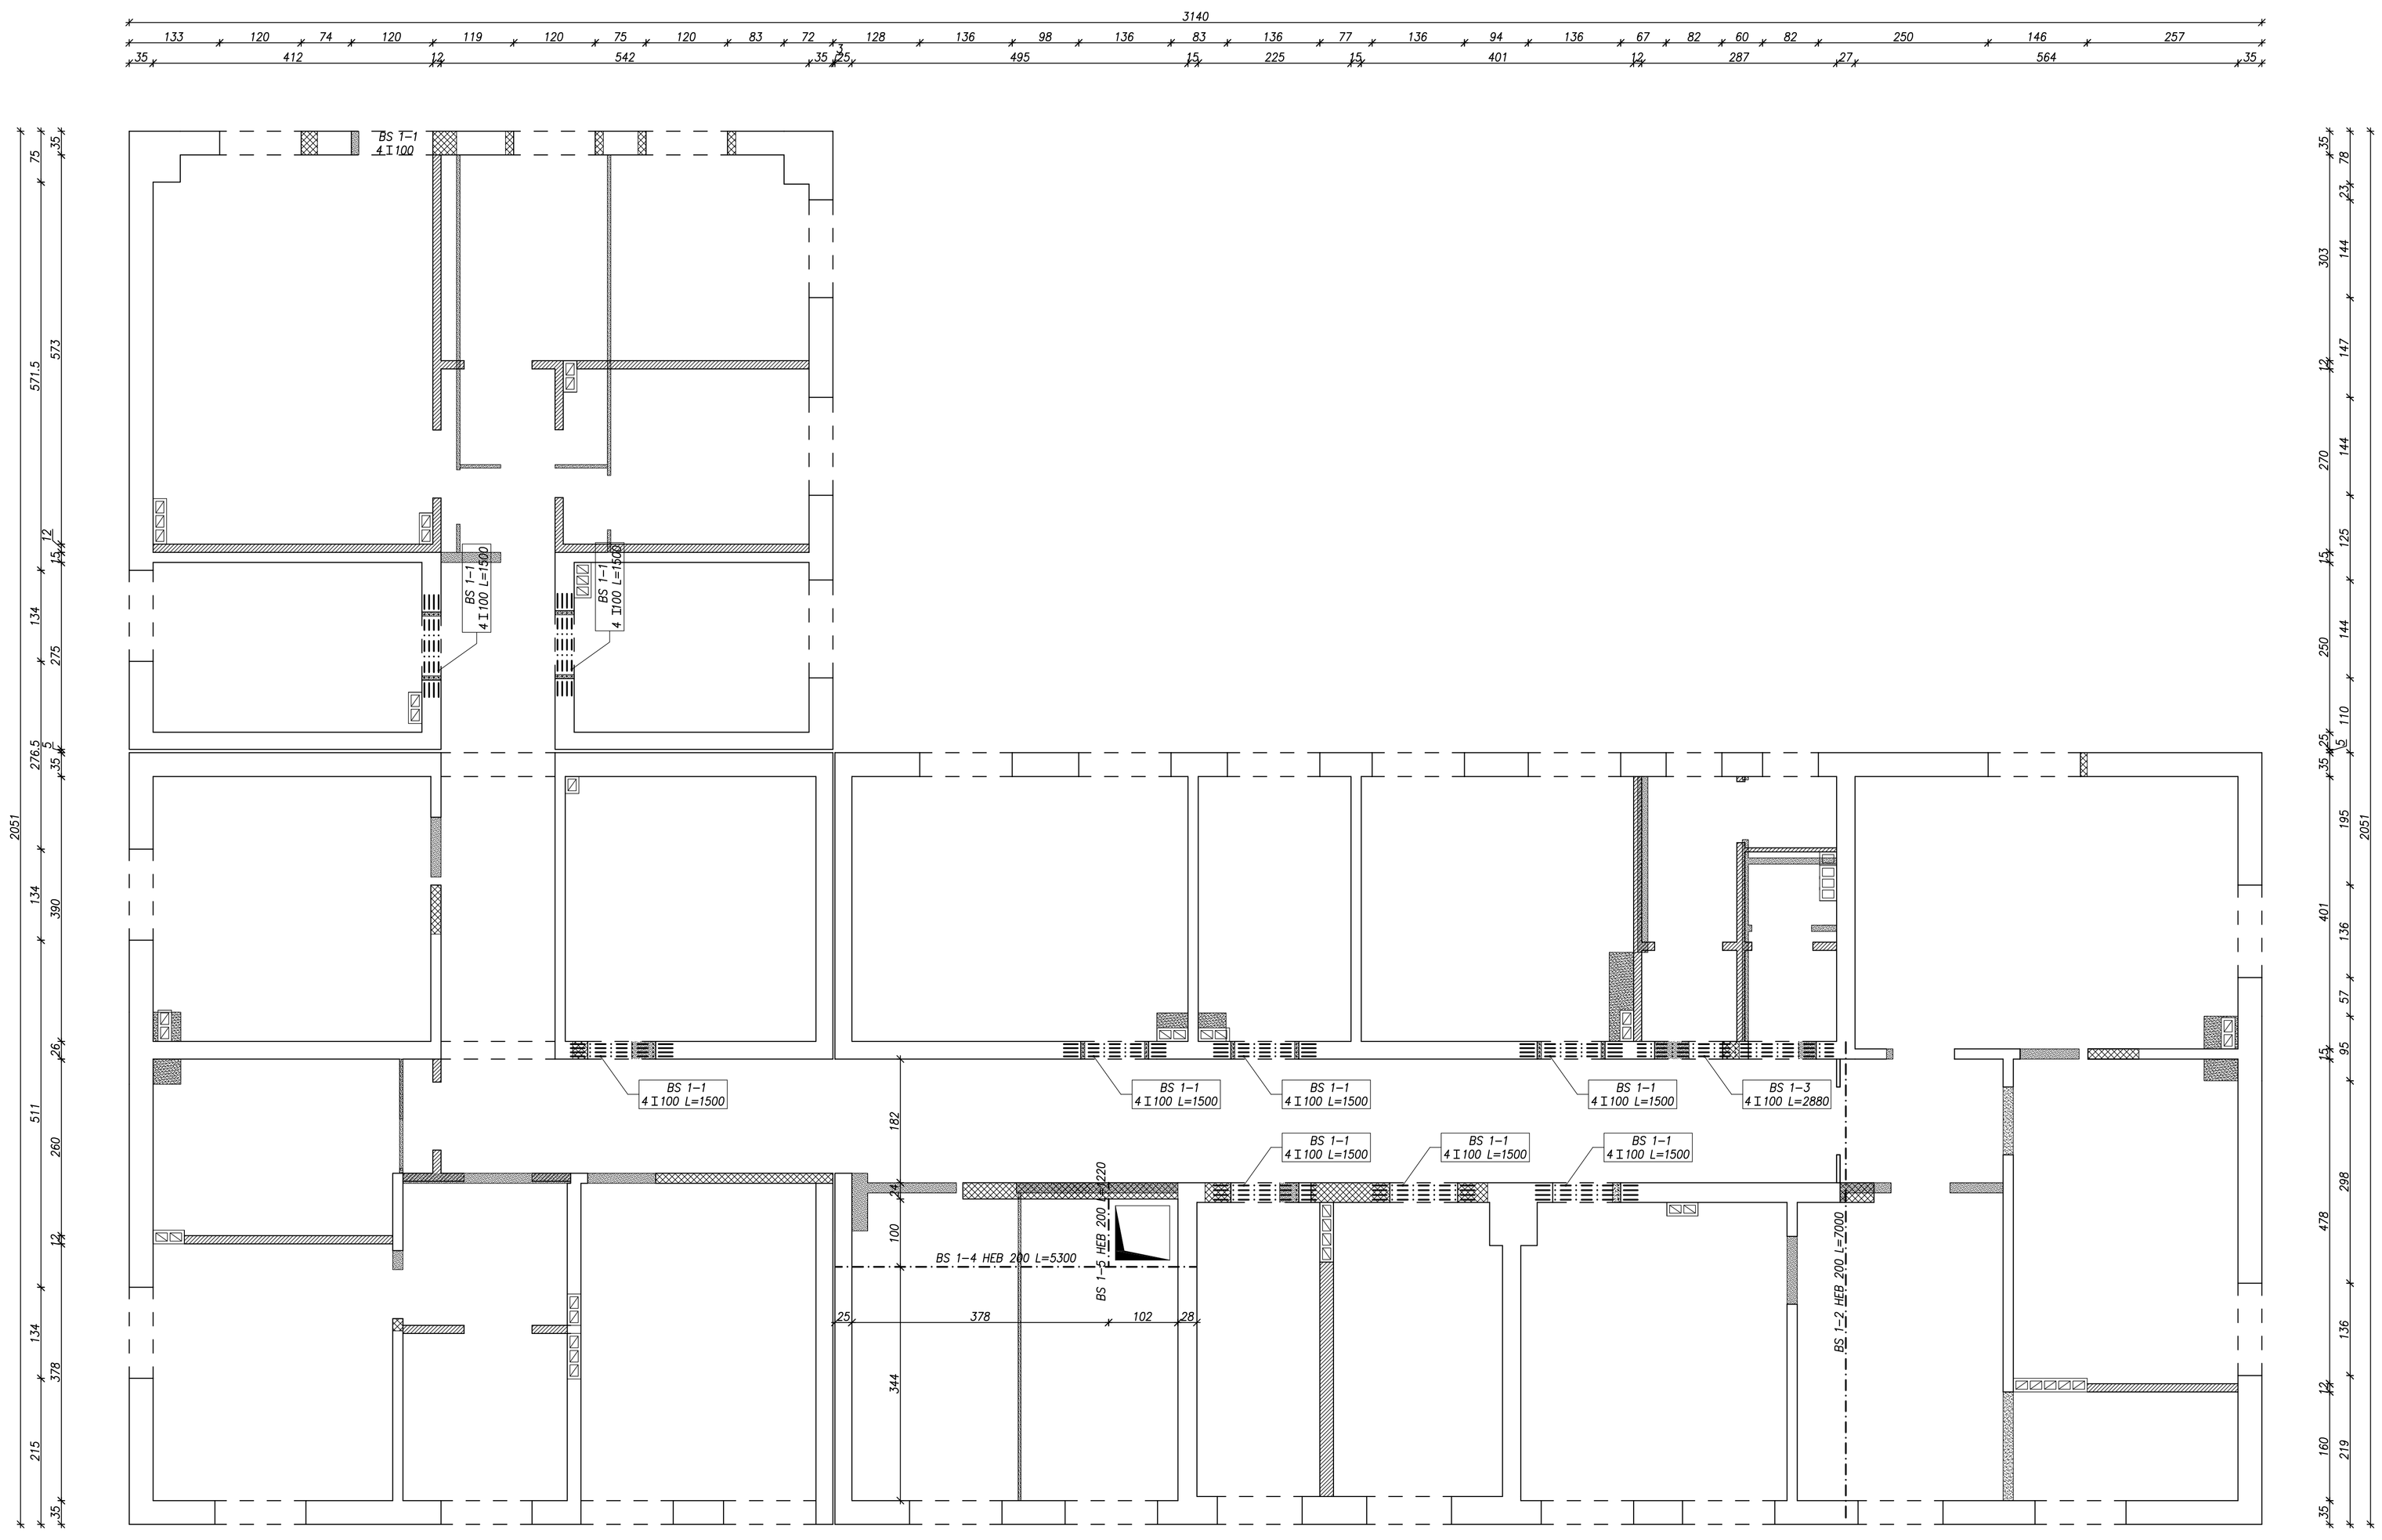

Uwagi:

1. Stal konstrukcyjna St3SX zabezpieczona antykorozyjnie.
2. Oparcie belek stalowych na murze min. 25cm.
3. Pod oparcia belek stalowych wykonać poduszki betonowe
4. Przed przystąpieniem do wykuwania otworu pod nadproża stalowe należy:
   – umieścić przy ścianie belki odciążające, tak aby obciążenia zostały na nie w bezpieczny sposób przekazane
   – wykonać poduszki betonowe pod oparcie belek
   – zachować szczególne warunki bezpieczeństwa
   Na poziomie projektowanego nadproża wykuć bruzdę w ścianie, najpierw z jednej strony, a po umocowaniu w niej belek można przystąpić do wykuwania bruzdy z drugiej strony. Po ułożeniu belek na podporach, puste przestrzenie między belką a murem, wypełnić zaprawą niskoskurczliwą, analogicznie należy wykonać prace z drugiej strony. Belki stalowe należy skręcić ze sobą śrubami Ø16 w odstępach co ok. 50cm. Następnie belki należy osiatkować i otynkować zaprawą cementową
5. Należy sprawdzić stan spoin i dokonać ewentualnego uzupełnienia i wzmocnienia zaprawą cementową, dokonać wymiany luźnych i uszkodzonych cegieł
10. Wszystkie wymiary sprawdzić w naturze oraz skorygować z projektem architektury.
11. Szerokości i lokalizacje otworów wg projektu architektury
12. Przed wyburzeniem ścian działowych należy dokonać odkrywek sprawdzających w celu upewnienia się że ściana nie pełni funkcji konstrukcyjnej. W razie jakichkolwiek niepewności należy skonsultować się z zespołem projektowym.
13. Należy dokonać oceny istniejącego stropu po dokonaniu odkrywek oraz sprawdzić czy istniejący strop nie opiera się na ściankach działowych (których w budynku jest wiele) powyższa ocena konieczna jest dla zachowania bezpieczeństwa budynku
14. Rysunek należy rozpatrywać łącznie z opisem technicznym

NAZWA OBIEKTU BUDOWLANEGO	**Progresbud s.c.** Jarosław Wiśniewski Wojciech Wiśniewski Al. Henryka 7, 32-600 Chrzanów	biuro: Chrzanów, Al. Henryka 7, tel./fax: 032 754 05 72 e-mail: biuro@progresbud.pl, www.progresbud.pl	
PRZEBUDOWA I ROZBUDOWA BUDYNKU ZARZĄDU SZPITALA O WIATROŁAP I SCHODY ZEWNĘTRZNE ORAZ BUDOWY MIEJSC PARKINGOWYCH PRZY UL. RACIBORSKIEJ 26 W KATOWICACH	DATA	PROJEKTOWAŁ: mgr inż. MAREK WENTRYS nr uprawnień: MAP/0063/POOK/08 w specjalności konstrukcyjno-budowlanej	PODPIS
	10.2009	SPRAWDZIŁ: mgr inż. MICHAŁ ZALIWSKI nr uprawnień: 123/00 w specjalności konstrukcyjno-budowlanej	PODPIS
ADRES OBIEKTU BUDOWLANEGO	BRANŻA	WSPÓŁPRACA: inż. DAMIAN KSZCZANOWICZ	
Dz. nr: 72/4, 76/1, 76/2 Katowice, ul. Raciborska 26 obręb: Śródmieście-Załęże jedn. ewidencyjna: Katowice-Miasto	B	WSPÓŁPRACA: inż. MICHAŁ FOLGA	
INWESTOR	SKALA	TYTUŁ RYSUNKU	NR RYSUNKU
Szpital im. Stanisława Leszczyńskiego ul. Raciborska 26 40-074 Katowice	1:50	**POZYCJE OBLICZENIOWE PIĘTRA**	K3