
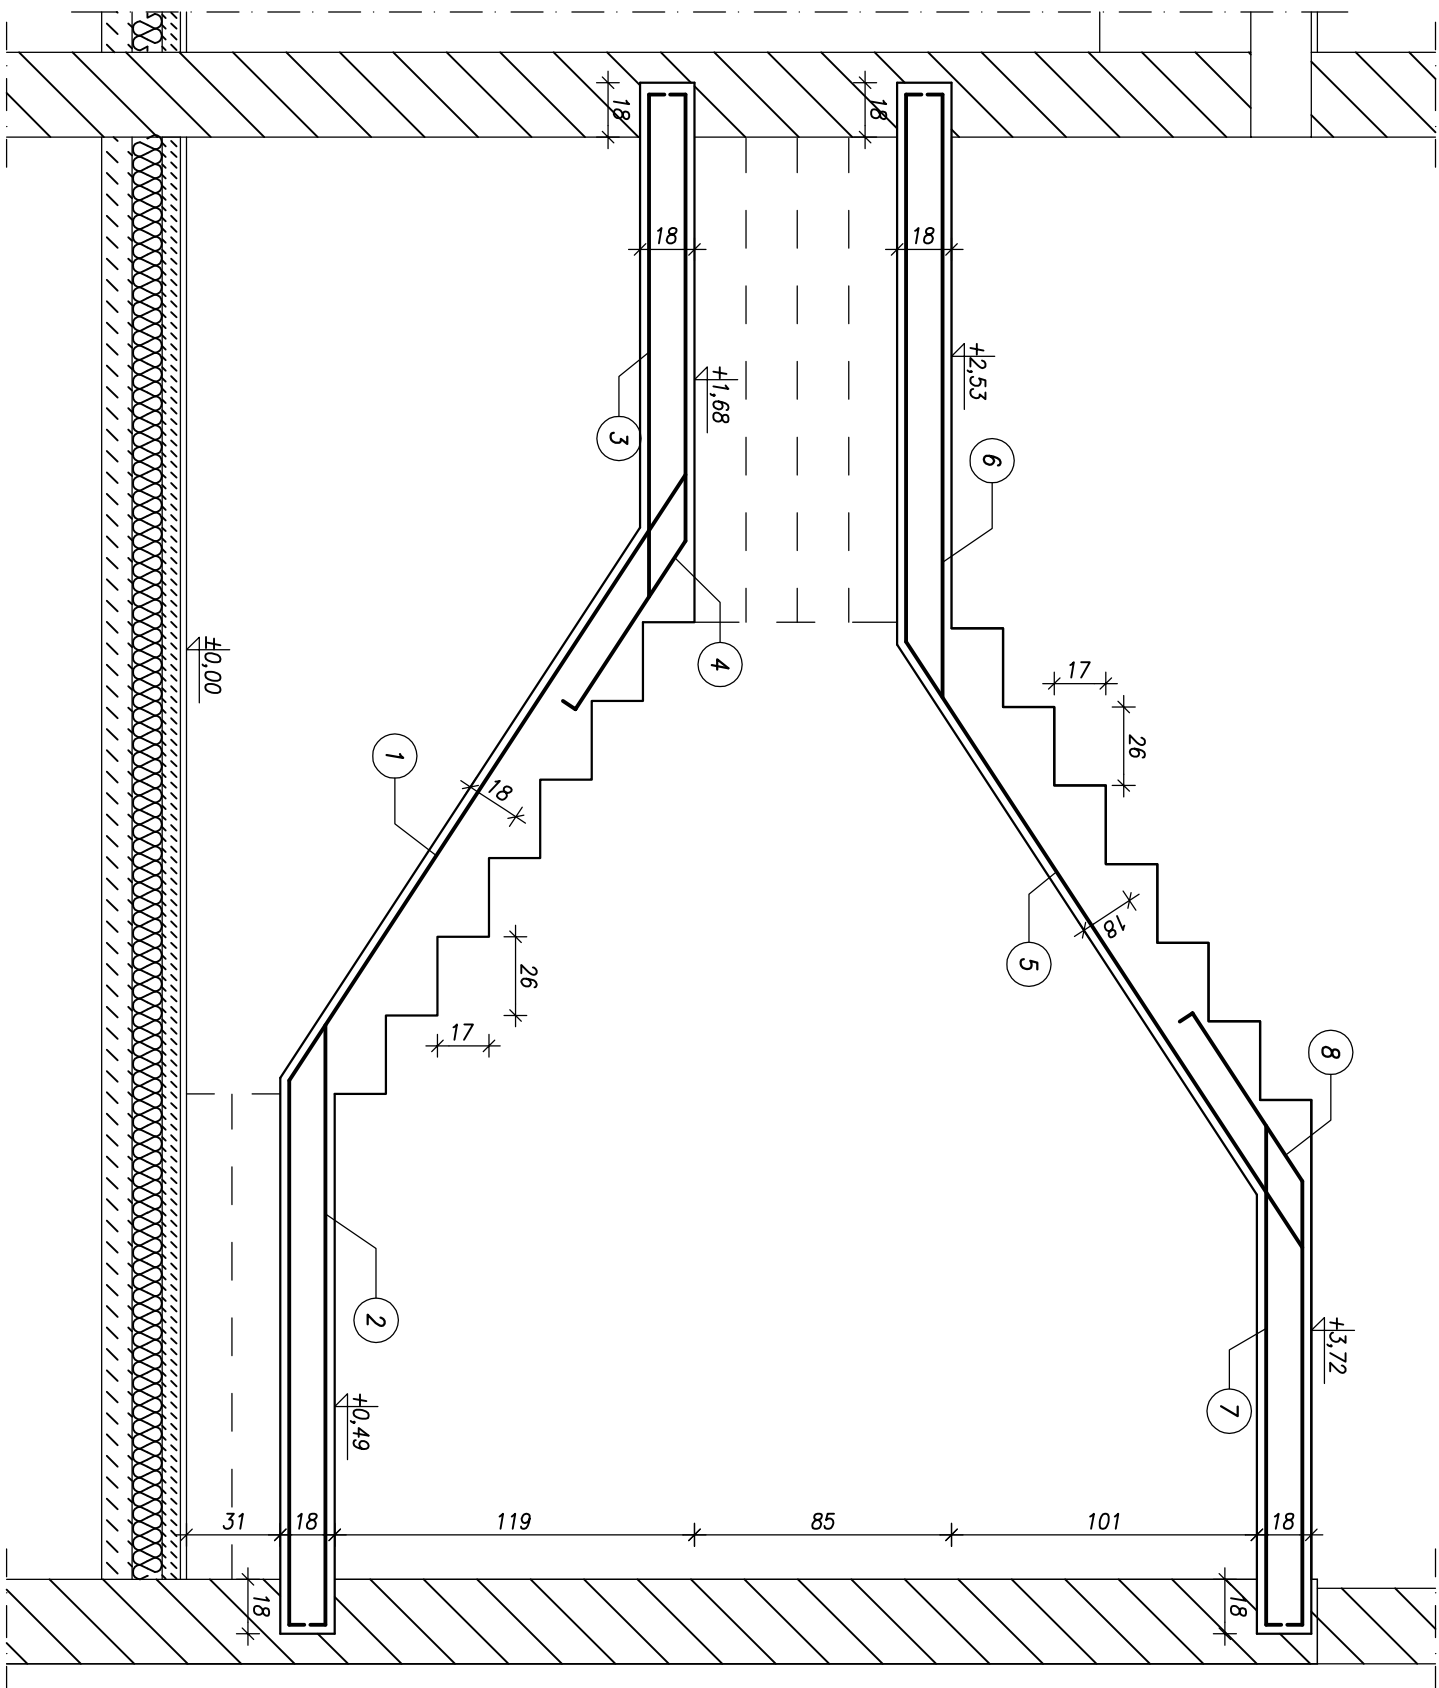


$$A-A$$


Uwagi:

1. Beton C20/25 (B25), Stal A-IIIIN B500SP, (zb. rozdzielcze St3S)
2. Otulina zbrojenia 25mm
3. Zbrojenie rozdzielcze $\varnothing 8$ co 25mm
4. Podkucie należy wykonać na odcinku spocznika z zachowaniem warunków bezpieczeństwa.
5. Wymiany skorygować z projektem architektury.

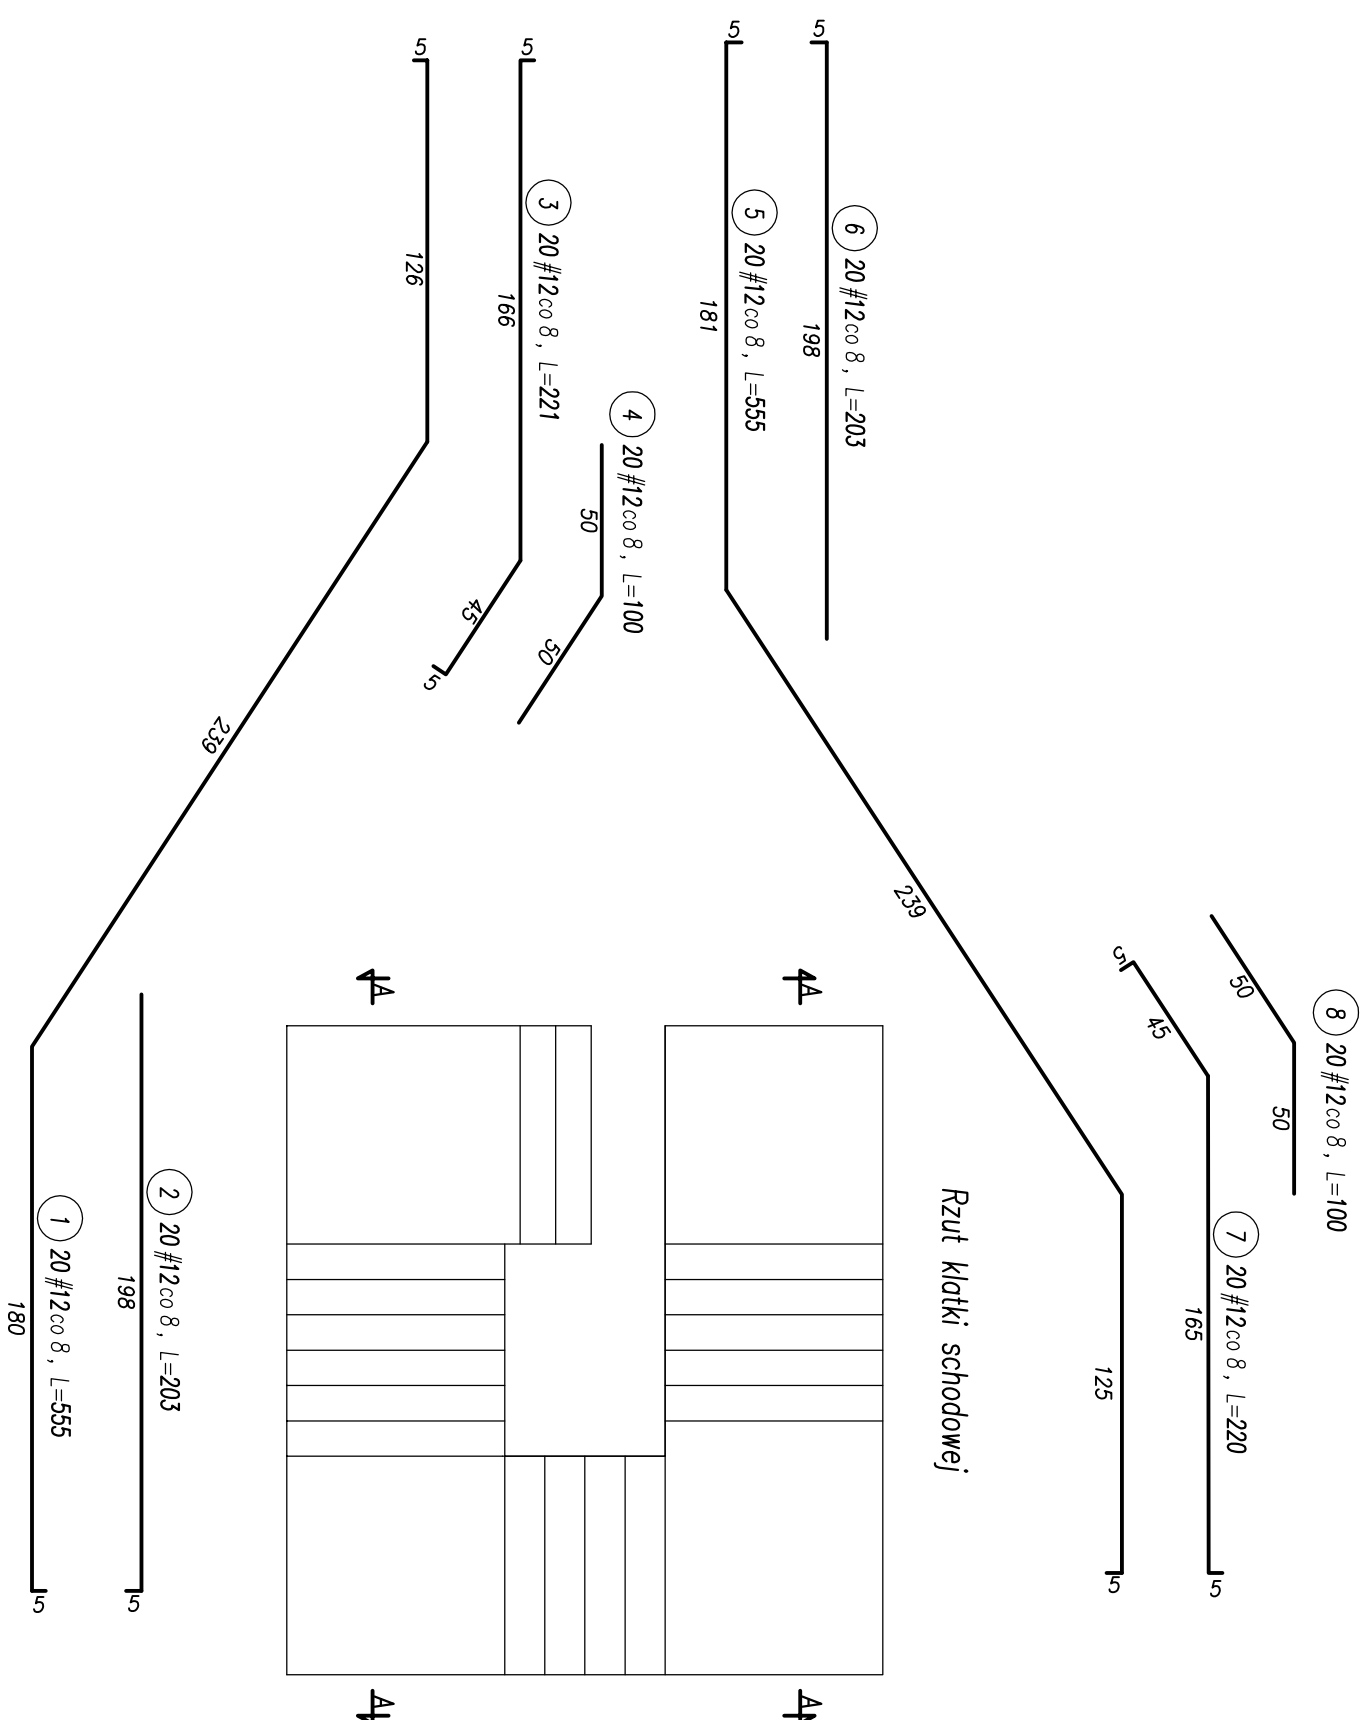

| | | | |
|---|---------|--|--|
| NAZWA OBIEKTU BUDOWANEGO | | Progresbud s.c. | |
| PRZEBUDOWA I ROZBUDOWA BUDYNKU ZARZĄDU SZPITALA O WIAŁOŚCI I SCHODY ZEWNĘTRZNE ORAZ BUDOWNI MIEJSC PARKINGOWYCH PRZY UL. RACIBORSKIEJ 26 w KATOWICACH | | Jedynka Wykonawcy - Wojciech Wiśniewski Al Henryka 7, 32-500 Czajków | |
| | | biuro: Chrapkows, Al Henryka 7 tel./fax: 033 754 05 72 e-mail: biuro@progresbud.pl, www.progresbud.pl | |
| | DATA | PROJEKTOWAL: | mgr inż. MARK WENTRYS inżynier budowlany nr 00093, POCKIO8 w specjalności konstrukcyjno-budowlanej |
| | 10.2009 | SPRAWDZIŁ: | mgr inż. MICHAŁ ZAUSKI inżynier budowlany nr 12510 w specjalności konstrukcyjno-budowlanej |
| ADRES OBIEKTU BUDOWANEGO | BRANŻA | WSPÓŁPRACZ: | POCIS |
| Dz. nr: 72/4, 76/1, 76/2 Katowice, ul. Raciborska 26 objekt: Środkowe-Załącze jedn. ewidencyjna: Katowice-Miasło | B | inż. DAMIAN KSZCZANOWICZ | |
| INWESTOR | SKALA | TYTUŁ RYSUNKU | POCIS |
| Szpital Im. Stanisława Łaszczyńskiego ul. Raciborska 26 40-074 Katowice | 1:25 | KLATKA SCHODOWA SCH-1, PRZEKRÓJ A-A | K4 |