



B-B

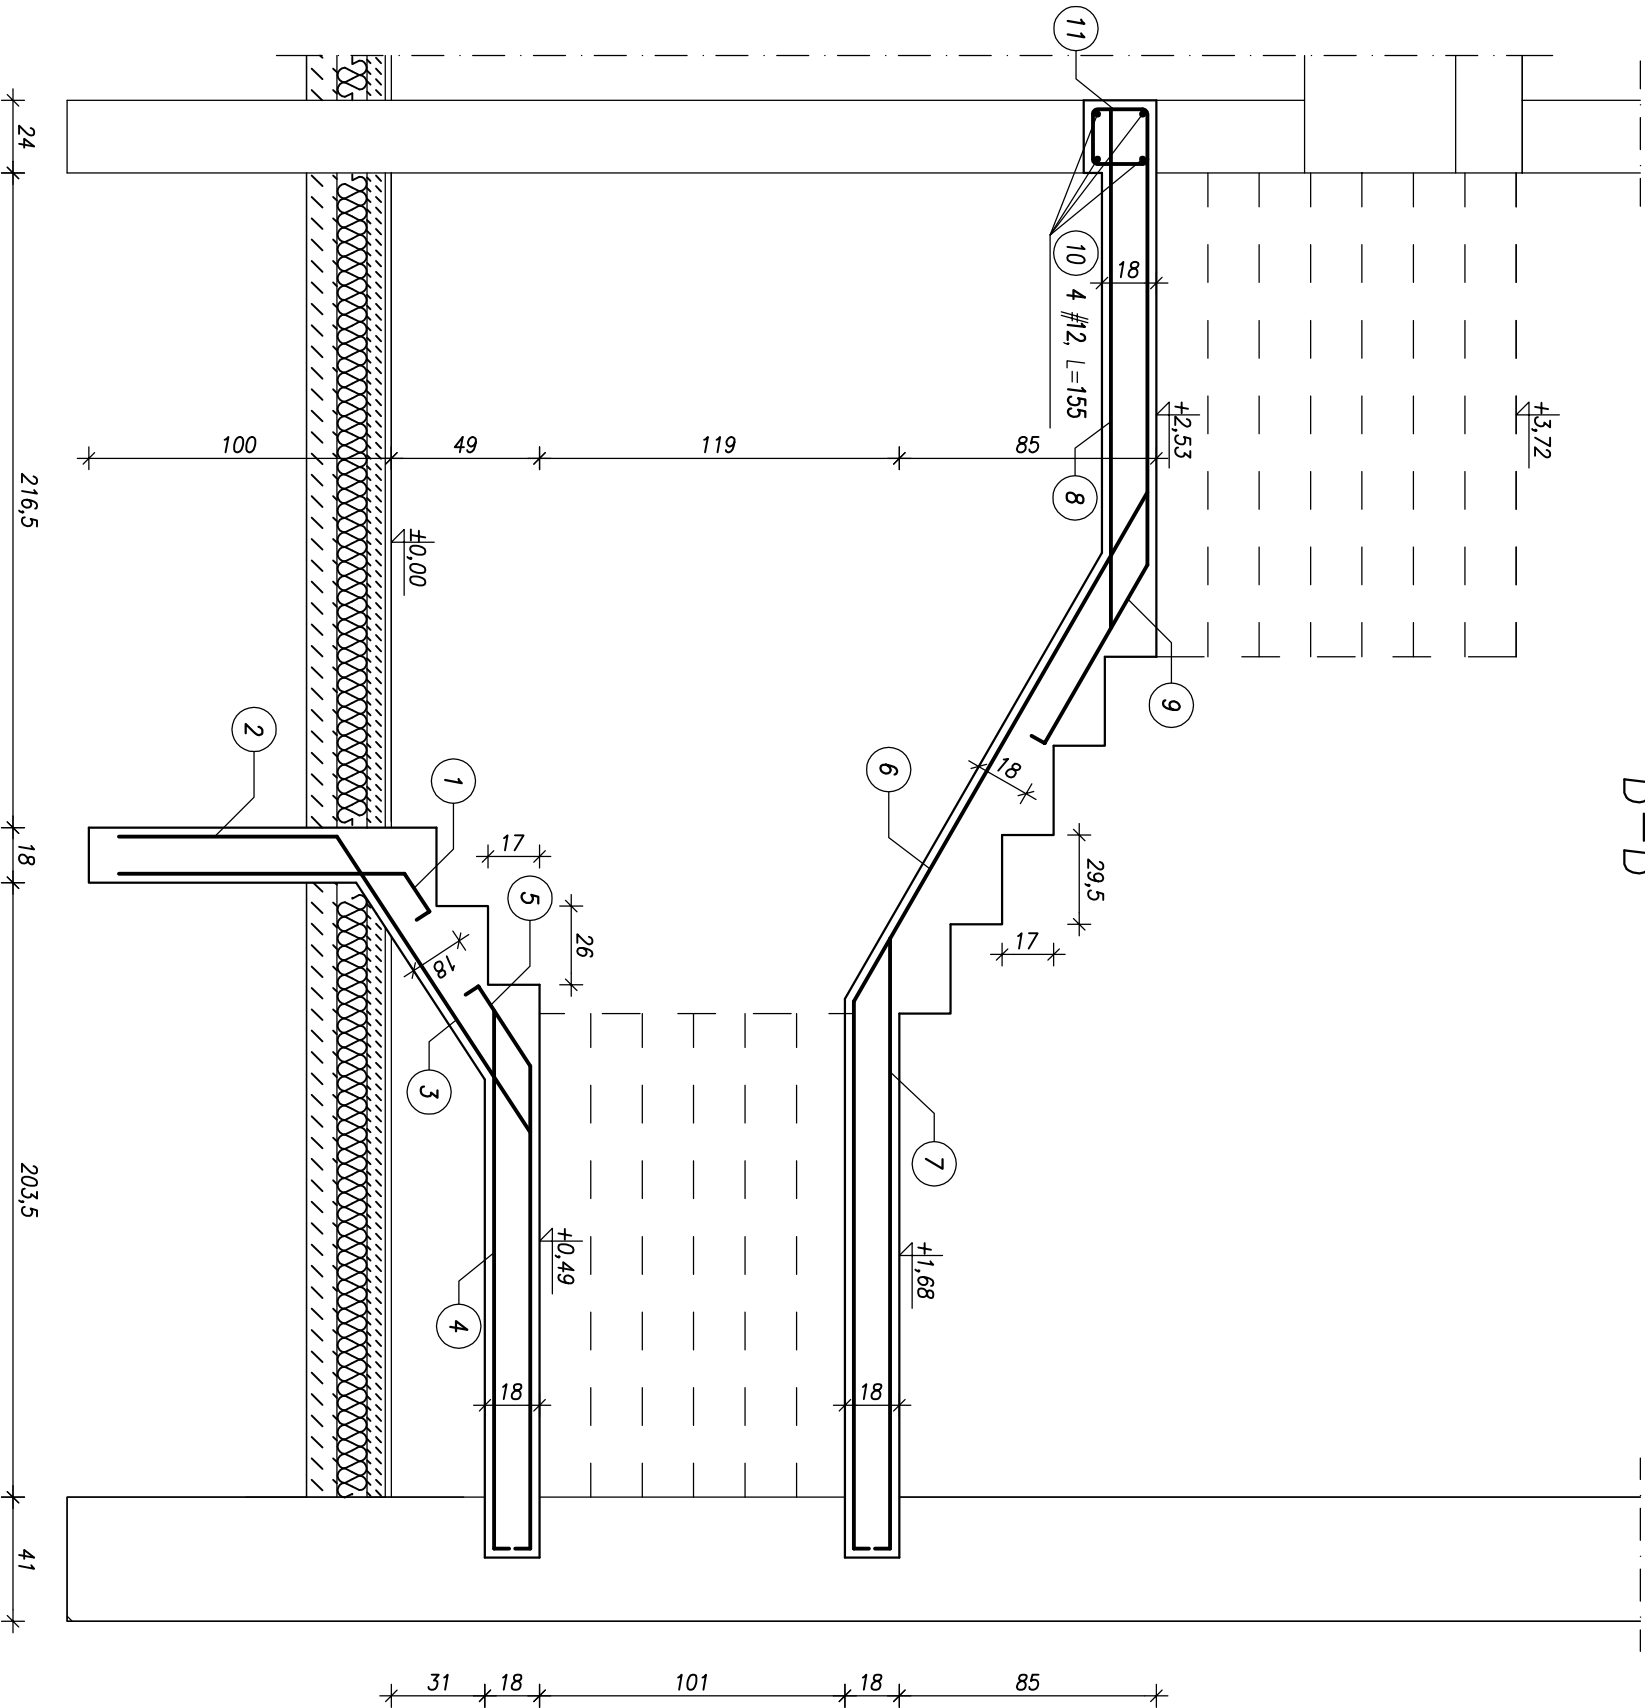

Uwagi:

1. Beton C20/25 (B25), Stal A-IIIIN B500SP, (zb. rozdzielcze St3S)
2. Otulina zbrojenia 25mm
3. Zbrojenie rozdzielcze  $\varnothing 8$  co 25mm
4. Podkucie należy wykonać na odcinku spoczynika z zachowaniem warunków bezpieczeństwa.
5. Wymiary skorygować z projektem architektury.

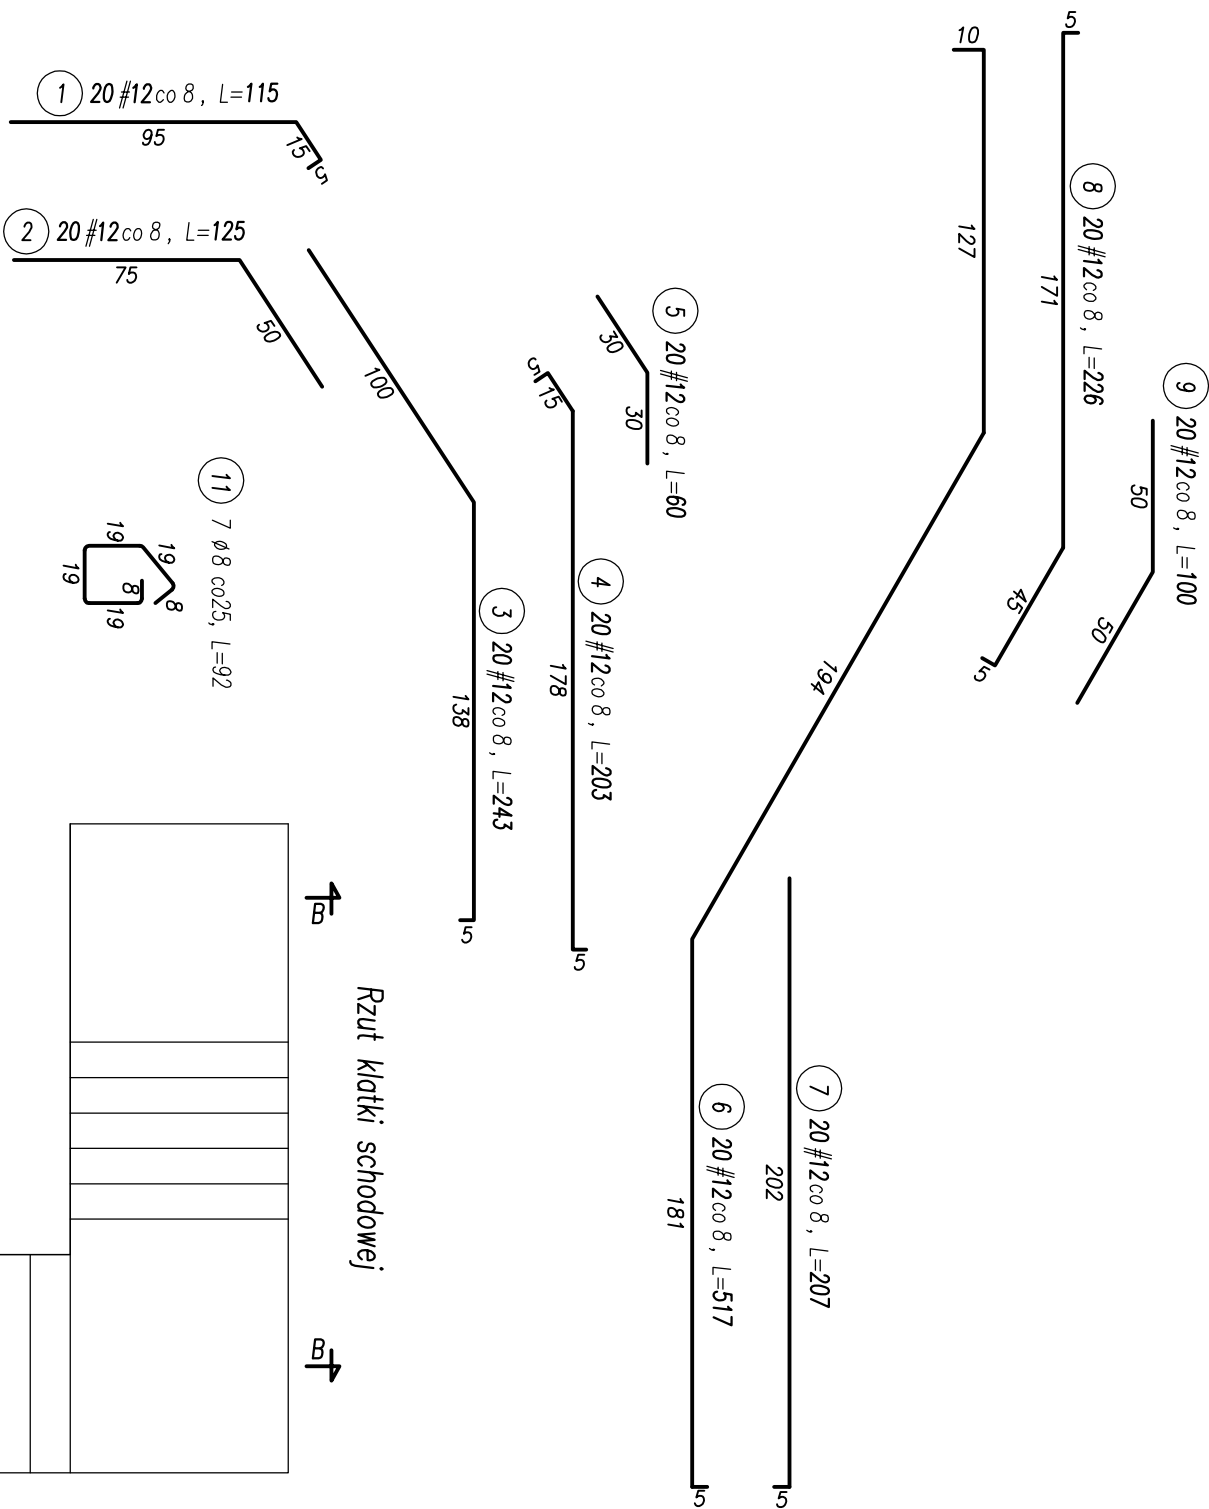

NAZWA OBIEKTU BUDOWLANEGO			
PRZEBUDOWA I ROZBUDOWA BUDYNKU ZARZĄDU SZPITALA O WIĄTROŁAP I SCHODY ZEWNĘTRZNE ORAZ BUDOWY MIEJSC PARKINGOWYCH PRZY UL. RACIBORSKIEJ 26 W KATOWICACH			
Nazwa Wykonawcy: Wojciech Włodarczyk		biuro: Chrzaniów A. Henryka 7, tel/fax: 032 754 05 72 e-mail: biuro@progresbud.pl, www.progresbud.pl	
Al. Henryka 7, 32-500 Chrzaniów		DATA	
PROJEKTOWAŁ: mgr inż. MAREK WENTRYS		PROJEKTOWAŁ: mgr inż. MAREK WENTRYS	
WSPRAWDZIŁ: mgr inż. MICHAŁ ZAŁUSKI		WSPRAWDZIŁ: mgr inż. MICHAŁ ZAŁUSKI	
W SPECJALNOŚCI KONSTRUKCYJNO-BUDOWLANEJ		W SPECJALNOŚCI KONSTRUKCYJNO-BUDOWLANEJ	
Branża		Branża	
Dz. nr: 72/4, 76/1, 76/2		Dz. nr: 72/4, 76/1, 76/2	
Katowice, ul. Raciborska 26		Katowice, ul. Raciborska 26	
obrot. Środkowca-Zajęcie		obrot. Środkowca-Zajęcie	
Jedn. ewidencyjna: Katowice-Miasto		Jedn. ewidencyjna: Katowice-Miasto	
INWESTOR		INWESTOR	
Szpital Im. Stanisława Łaszczyńskiego		Szpital Im. Stanisława Łaszczyńskiego	
ul. Raciborska 26		ul. Raciborska 26	
40-074 Katowice		40-074 Katowice	
Skala		Skala	
1:25		1:25	
KLATKA SCHODOWA SCH-1, PRZEKRÓJ B-B		KLATKA SCHODOWA SCH-1, PRZEKRÓJ B-B	
K5		K5	