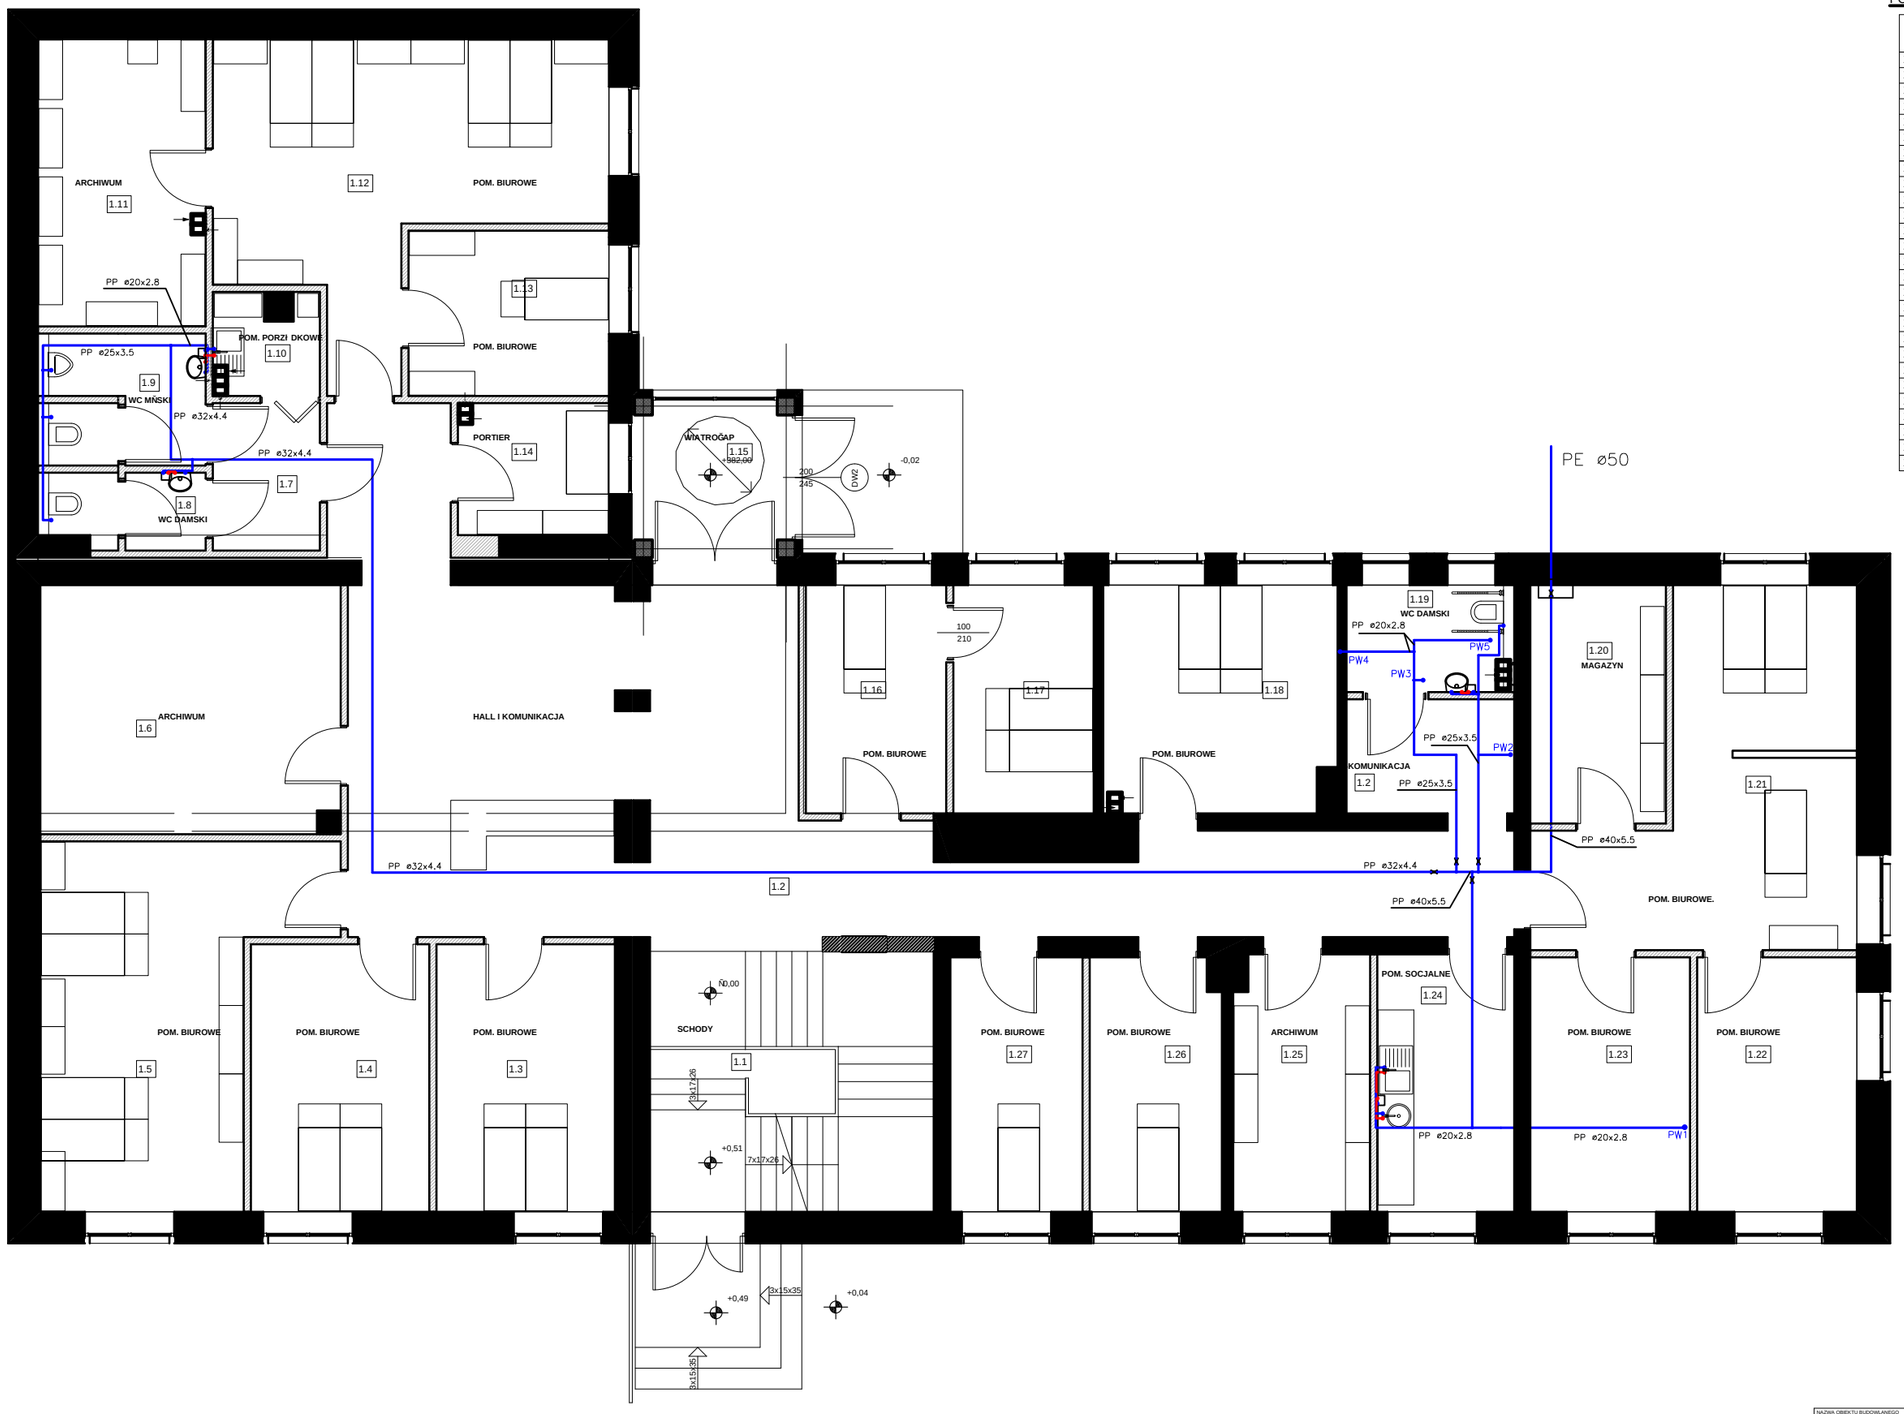

POZIOM PARTERU

Lp	Nazwa pomieszczenia	Powierzchnia pomieszczenia
1.1	KLATKA SCHODOWA	20,69 m^2
1.2	KOMUNIKACJA	75,79 m^2
1.3	POM. BIUROWE	13,28 m^2
1.4	POM. BIUROWE	13,28 m^2
1.5	POM. BIUROWE	23,59 m^2
1.6	ARCHIWUM	20,72 m^2
1.7	PRZEDSIONEK WC	4,56 m^2
1.8	WC DAMSKI	2,89 m^2
1.9	WC MŃSKI	5,85 m^2
1.10	POM. PORZ DKOWE	2,22 m^2
1.11	ARCHIWUM	13,39 m^2
1.12	POM. BIUROWE	25,52 m^2
1.13	POM. BIUROWE	8,23 m^2
1.14	PORTIERNIA	5,91 m^2
1.15	WIATROŁAP	6,83 m^2
1.16	POM. BIUROWE	8,88 m^2
1.17	POM. BIUROWE	8,88 m^2
1.18	POM. BIUROWE	14,90 m^2
1.19	WC DLA NIEPEŁNOSPR.	4,58 m^2
1.20	MAGAZYN	6,08 m^2
1.21	POM. BIUROWE	23,45 m^2
1.22	POM. BIUROWE	11,28 m^2
1.23	POM. BIUROWE	11,28 m^2
1.24	POM. SOCJALNE	9,77 m^2
1.25	ARCHIWUM	9,61 m^2
1.26	POM. BIUROWE	8,23 m^2
1.27	POM. BIUROWE	9,32 m^2
		369,01 m^2

NAZWA OBIEKTU BUDOWLANEGO

PRZEBUDOWA BUDYNKU ZARZĄDU SZPITALA IM. STANISŁAWA LESZCZYŃSKIEGO WRAZ Z ZAGOSPODAROWANIEM TERENU PRZY UL. RACIBORSKIEJ 26 W KATOWICACH

ADRES OBIEKTU BUDOWLANEGO

Dz. nr: 72/4, 76/1, 76/2
Katowice, ul. Raciborska 26
obręb: 5-Śródmieście-Zachód
jedn. ewidencyjna: Katowice- Miasto

INWESTOR

Szpital im. Stanisława Leszczyńskiego
ul. Raciborska 26
40-074 Katowice

Progresbud s.c.
Zakład Projektowy, Wykonawstwo Robót Budowlanych
Al. Henryka 7, 32-500 Chrzanów
biuro: Chrzanów, Al. Henryka 7, tel./fax: 032 754 05 72
e-mail: biuro@progresbud.pl, www.progresbud.pl

DATA	PROJEKTOWAŁ: mgr inŻ PIOTR PLEŚ nr uprawnień:ŚLMAPO/277/PWOS/03 w specjalności instalacyjnej	PODPIS:
10.2009	SPRAWDZIŁ:	PODPIS:
BRANŻA	WSPÓŁPRACA: mgr inŻ ANDRZEJ TLAŃKA	
I	WSPÓŁPRACA:	
SKALA	TYTUŁ/RYSUNKU:	NR RYSUNKU
1:100	**PARTER INSTALACJA WODNA**	**W-1**