


PROJ. ZZP SCENA

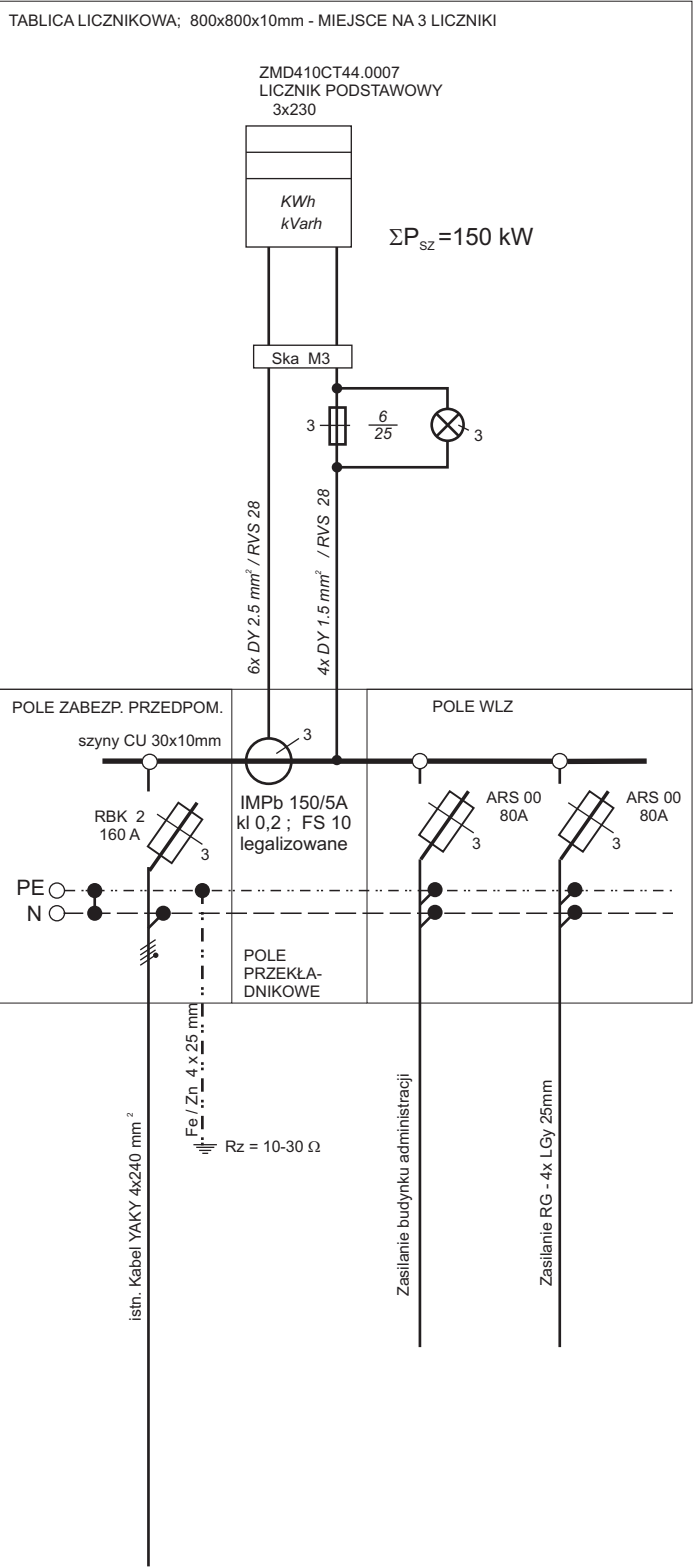

NAZWA OBIEKTU BUDOWLANEGO		Progresbud s.c.	
PRZEBUDOWA BUDYNKU ZARZĄDU SZPITALA IM. STANISŁAWA LESZCZYŃSKIEGO WRAZ Z ZAGOSPODAROWANIEM TERENU PRZY UL. RACIBORSKIEJ 26 W KATOWICACH		Jadwiga Włodarczyk, Wojciech Włodarczyk Al. Henryka 7, 32-500 Chrzanów biuro: Chrzanów, Al. Henryka 7, tel./fax: 032 754 05 72 e-mail: biuro@progresbud.pl, www.progresbud.pl	
DATA	PROJEKTOWAŁ:	inż. Bogdan Mitka nr uprawnień: MAP/0055/POOE/03	PODPIS:
	10.2009	SPRAWDZIŁ:	mgr inż. Ryszard Ślusarczyk nr uprawnień: 743/91
ADRES OBIEKTU BUDOWLANEGO	BRANŻA	OPRACOWAŁ:	inż. Grzegorz Latocha
Dz. Nr: 72/4, 76/1, 76/2 Katowice, ul. Raciborska 26 obręb: Śródmieście-Załęże jedn. ewidencyjna: Katowice-Miasto	ELEKTRYCZNA	WSPÓŁPRACA:	
INWESTOR	SKALA	TYTUŁ RYSUNKU	NR RYS.
Szpital im. Stanisława Leszczyńskiego ul. Raciborska 26 40-074 Katowice		SCHEMAT ZASADNICZY ZŁĄCZA KABLOWEGO WRAZ Z UKŁADEM POMIAROWYM	E0-1