



ELEWACJA:
ZZP SCENA
Sala: 1:10

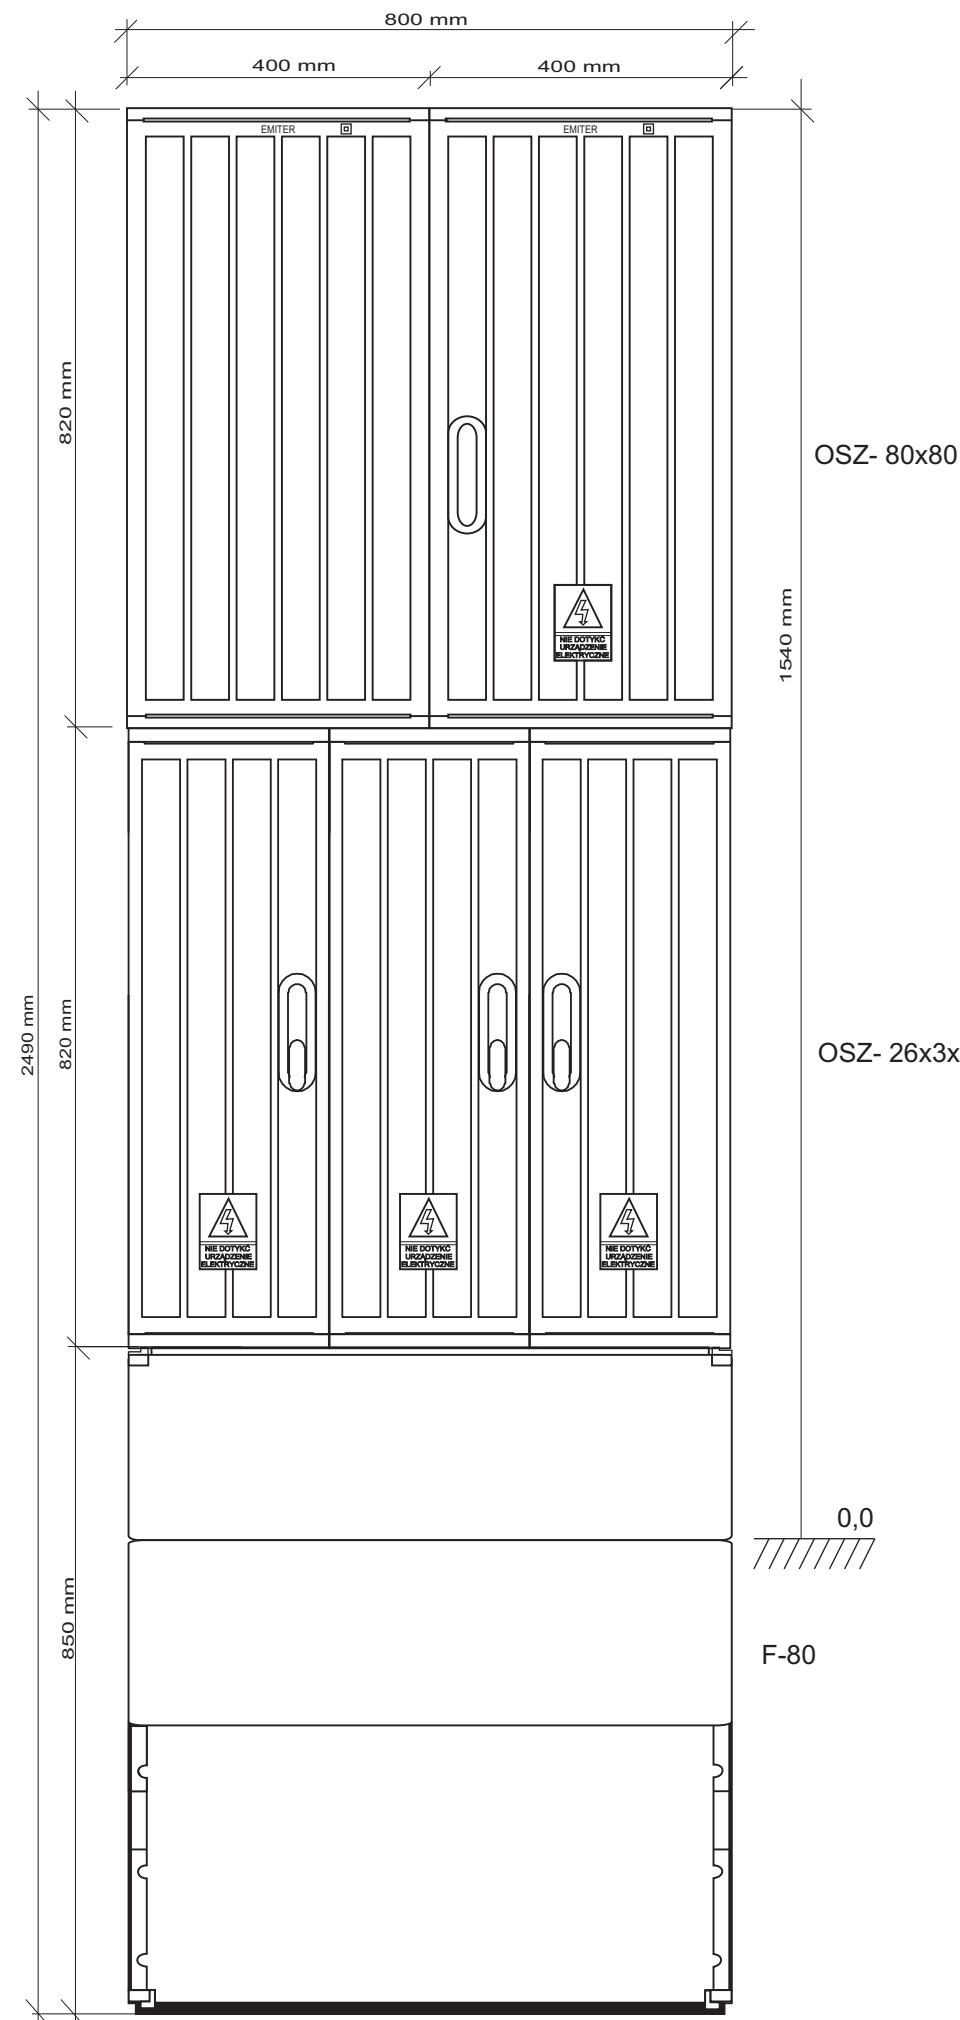

WYPOSAŻENIE:
ZZP SCENA
Sala: 1:10

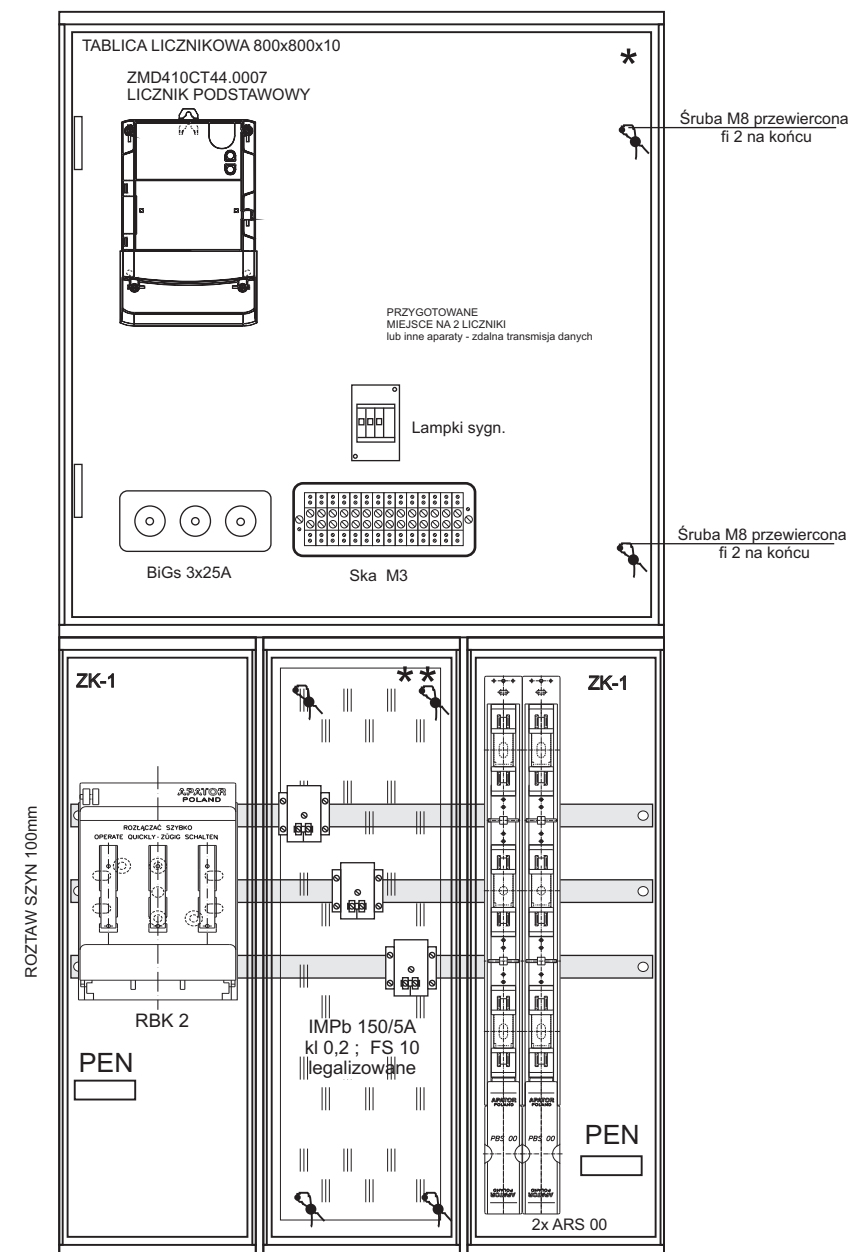

UWAGA:

1. * - PRZYSTOSOWANE DO PLOMBOWANIA.
2. ** - PŁYTA PRZEZROCZYTEJ PLEKSI PRZYSTOSOWANA DO PLOMBOWANIA.

NAZWA OBIEKTU BUDOWLANEGO		Progresbud s.c. Jadwiga Włodarczyk, Wojciech Włodarczyk Al. Henryka 7, 32-500 Chrzanów	
PRZEBUDOWA BUDYNKU ZARZĄDU SZPITALA IM. STANISŁAWA LESZCZYŃSKIEGO WRAZ Z ZAGOSPODAROWANIEM TERENU PRZY UL. RACIBORSKIEJ 26 W KATOWICACH	DATA	PROJEKTOWAŁ: inż. Bogdan Mitka nr uprawnień: MAP/0055/POOE/03	PODPIS:
	10.2009	SPRAWDZIŁ: mgr inż. Ryszard Ślusarczyk nr uprawnień: 743/91	PODPIS:
ADRES OBIEKTU BUDOWLANEGO	BRANŻA	OPRACOWAŁ: inż. Grzegorz Latocha	PODPIS:
Dz. Nr: 72/4, 76/1, 76/2 Katowice, ul. Raciborska 26 obręb: Śródmieście-Załęże jedn. ewidencyjna: Katowice-Miasto	ELEKTRYCZNA	WSPÓŁPRACA:	
INWESTOR	SKALA	TYTUŁ RYSUNKU	NR RYS.
Szpital im. Stanisława Leszczyńskiego ul. Raciborska 26 40-074 Katowice		ZŁĄCZE KABLOWE WRAZ Z UKŁADEM POMIAROWYM ELEWACJA I WYPOSAŻENIE	E0-2