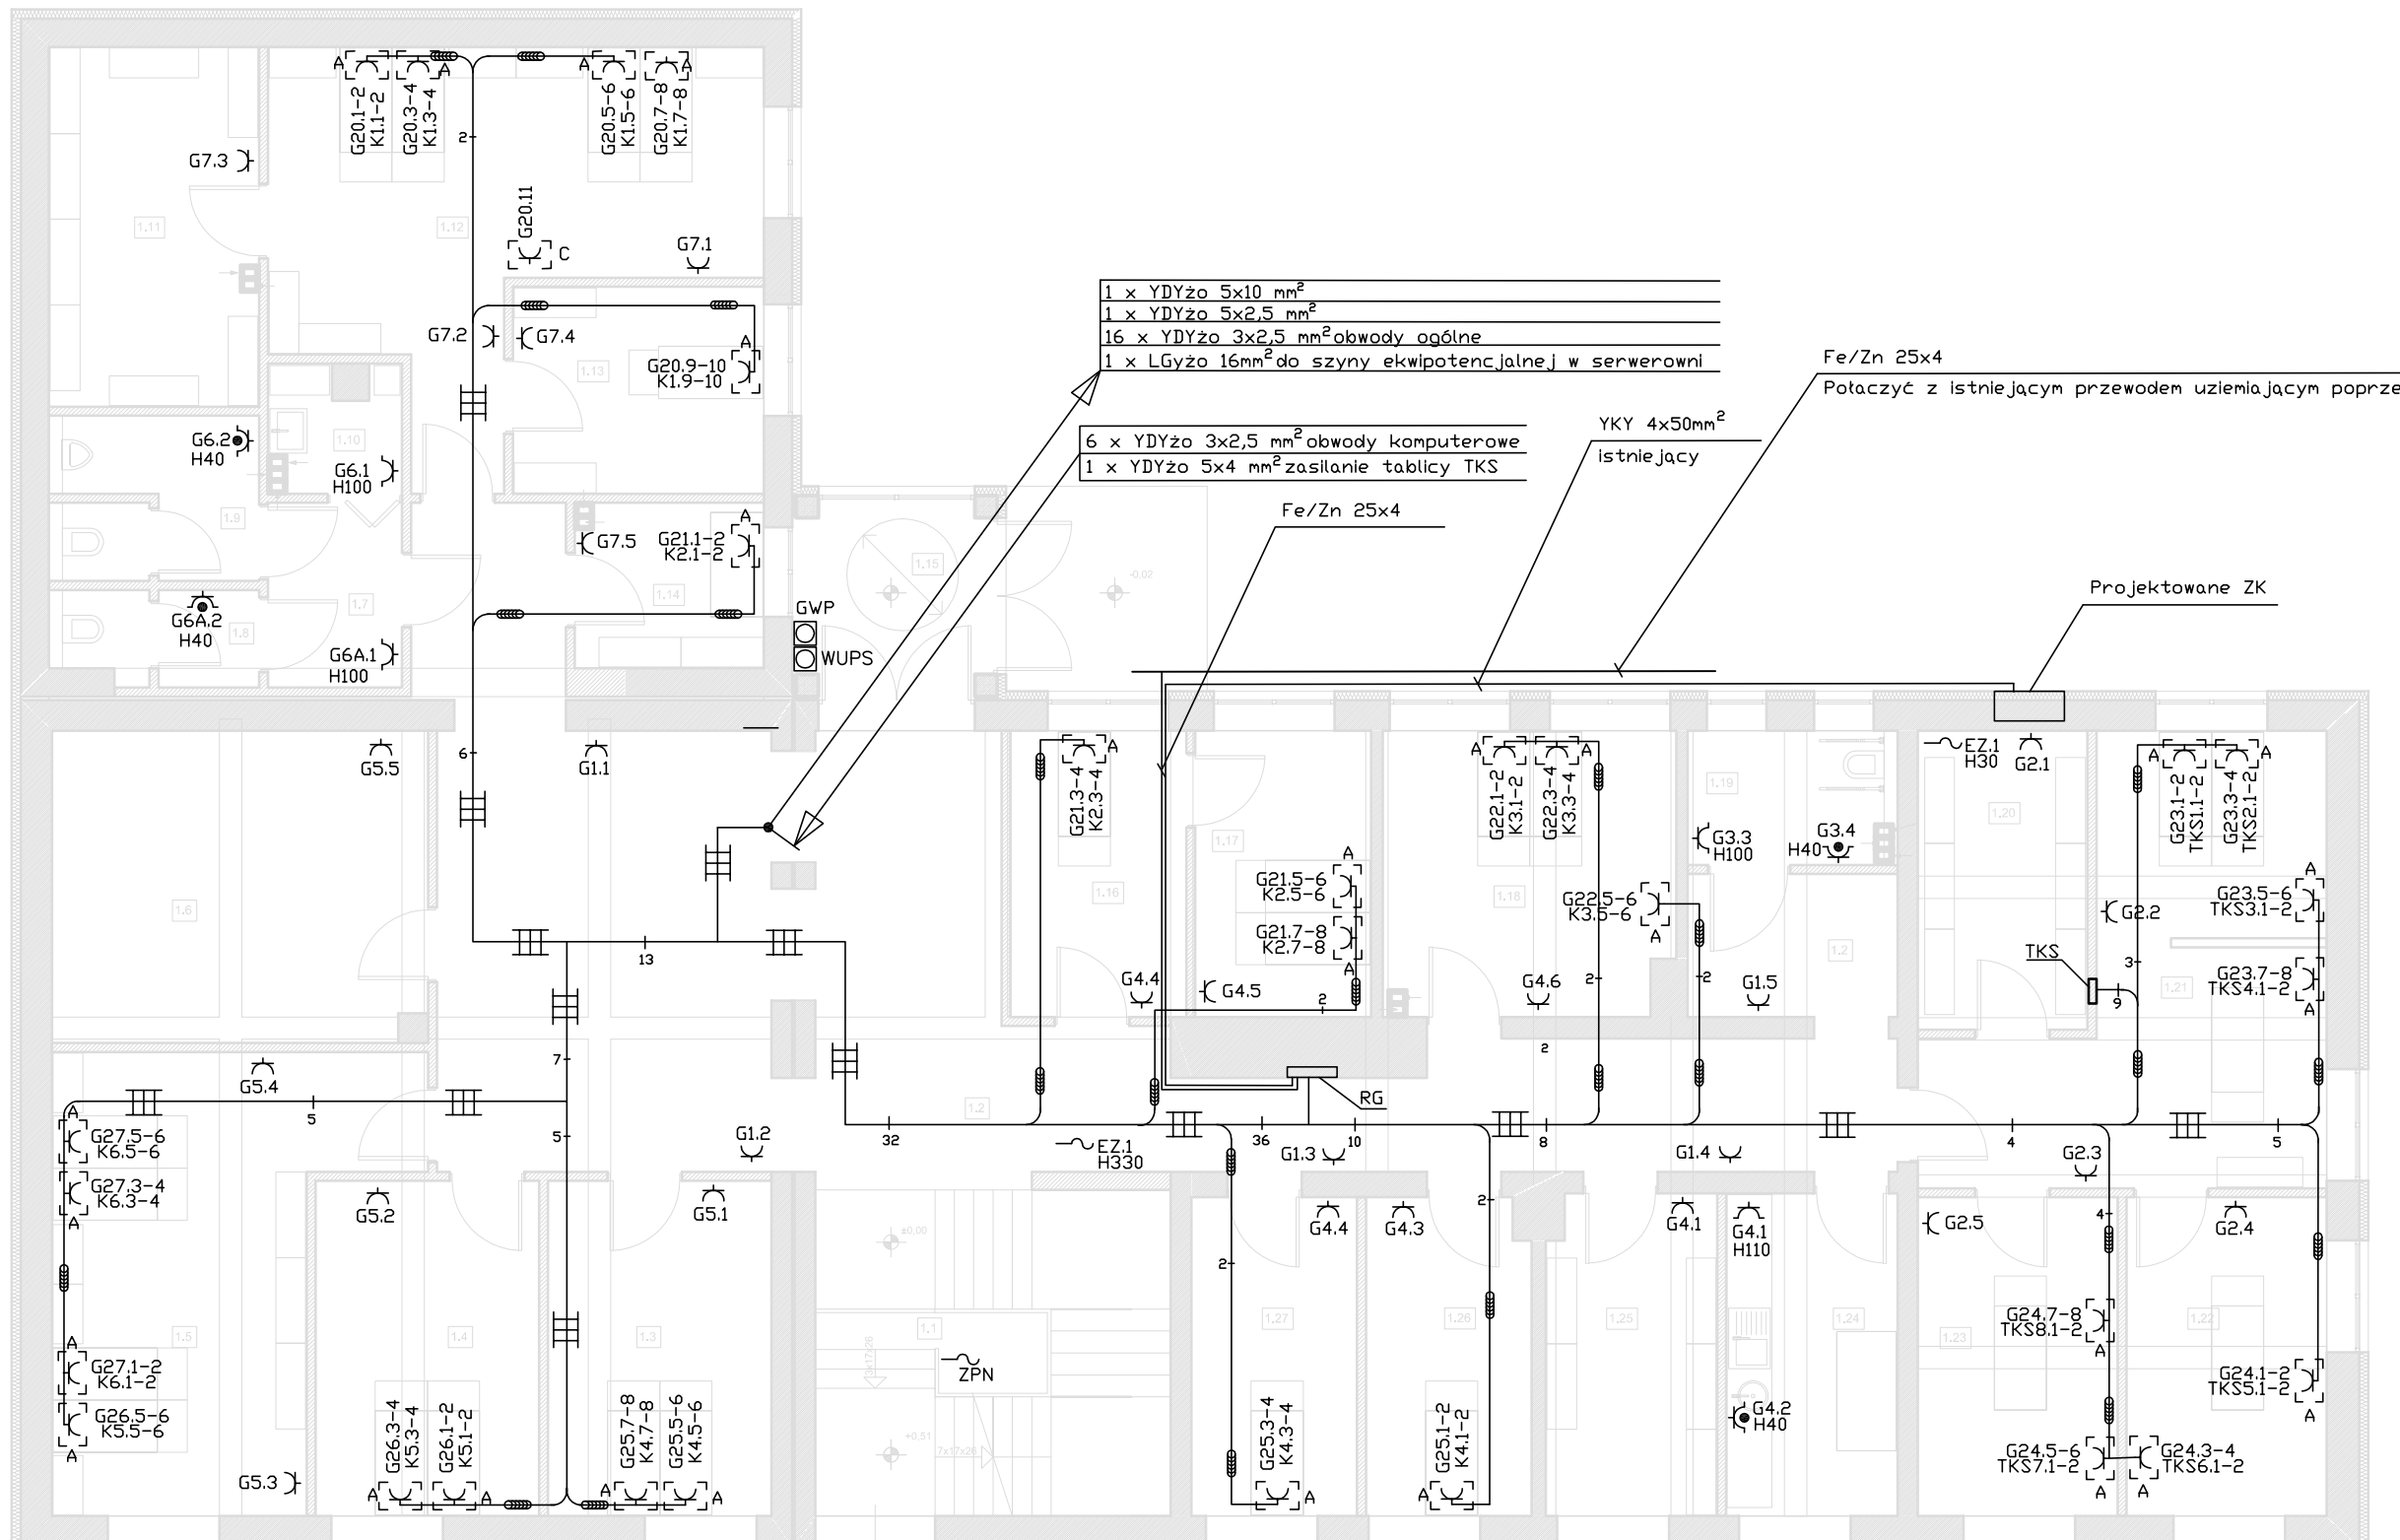

POZIOM PARTERU

Lp	Nazwa pomieszczenia	Powierzchnia pomieszczenia
1.1	KLATKA SCHODOWA	20,69 m²
1.2	KOMUNIKACJA	75,79 m²
1.3	POM. BIUROWE	13,28 m²
1.4	POM. BIUROWE	13,28 m²
1.5	POM. BIUROWE	23,59 m²
1.6	ARCHIWUM	20,72 m²
1.7	PRZEDSIONEK WC	4,56 m²
1.8	WC DAMSKI	2,89 m²
1.9	WC MĘSKI	5,85 m²
1.10	POM. PORZĄDKOWE	2,22 m²
1.11	ARCHIWUM	13,39 m²
1.12	POM. BIUROWE	25,52 m²
1.13	POM. BIUROWE	8,23 m²
1.14	PORTIERNIA	5,91 m²
1.15	WIATROŁAP	6,83 m²
1.16	POM. BIUROWE	8,88 m²
1.17	POM. BIUROWE	8,88 m²
1.18	POM. BIUROWE	14,90 m²
1.19	WC DLA NIEPEŁNOSPR.	4,58 m²
1.20	MAGAZYN	6,08 m²
1.21	POM. BIUROWE	23,45 m²
1.22	POM. BIUROWE	11,28 m²
1.23	POM. BIUROWE	11,28 m²
1.24	POM. SOCJALNE	9,77 m²
1.25	ARCHIWUM	9,61 m²
1.26	POM. BIUROWE	8,23 m²
1.27	POM. BIUROWE	9,32 m²
		369,01 m²

LEGENDA:

- Gniazdo elektryczne pojedyńcze
- Gniazdo elektryczne pojedyńcze hermetyczne
- Gniazdo elektryczne pojedyńcze hermetyczne IP65
- Gniazdo elektryczne wchodzące w skład PEL
- EZ — Zasilanie elektrozaworu p.poż - wykonać przewodem OMY 2x1,5mm²
- ZPN — Zasilanie platformy dla niepełnosprawnych - wykonac przewodem YDYżo 3x2,5mm2
- Koryto kablowe 2xKPR100H42 przykręcane do podstawy sufitowej PS100 wyposażonej w prowadnice sufitową PSW/02 i wysięgnik WW 200. Podstawy montować co 1m
- Rura giętka śr 40mm - prowadzić w przestrzeni technologicznej nad sufitem podwieszanym za pomocą uchwytów opaskowych przykręcanych do stropu właściwego. W ciągu pionowym poniżej lini sufitu podwieszanego prowadzić podtynkowo
- GWP — Pożarowy wyłącznik prądu - połaczenie wykonać przewodem HDGs 2x1mm²

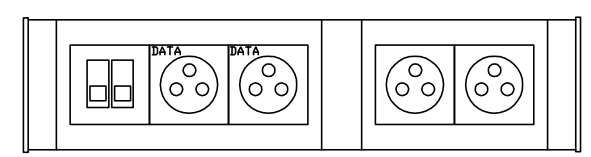

PEL A - Kanał KP 90X40 0.5m + UCHKP-6 + UCHKP-4 + 2xGNBZ-2 + 2xE/GN-2 + 2xRJ45 kat.6 niskie + 2xEZ - Emiter

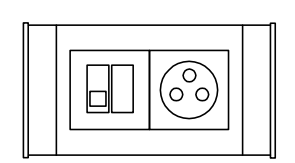

PEL C - Punkt dostepowy drukarki sieciowej Kanał KP 90X40 0.5m + UCHKP-4 + E/GN + RJ45 kat6. niskie + zaślepka jednomodowa + 2xEZ

Układ Sieci: TN-S

Ochrona od porażeń: SZYBKIE WYŁĄCZENIE

UWAGI:

1. Przewody w przestrzeni technologicznej nad sufitem podwieszanym prowadzić w kanałach kablowych
2. Koryta stalowe połaczyć ze sobą i z szyną wyrównawczą przewodem LGy4mm² w kolorze żółto-zielonym
3. Przewody instalacji słaboprądowych prowadzić w oddzielnym korycie
4. PEL montować na wysokości 0,7 m od poziomu posadzki. Pozostałe gniazda montować zgodnie z oznaczeniem na rysunku. W przypadku braku oznaczenia wysokość montażu 0,3 m
5. Dokładną lokalizację instalacji poszczególnych Punktów Elektryczno-Logicznych ustalić z przedstawicielem inwestora w trakcie realizacji inwestycji
6. W pomieszczeniach wilgotnych stosować osprzęd hermetyczny min. IP44

NAZWA OBIEKTU BUDOWLANEGO	Progresbud s.c.		
PRZEBUDOWA BUDYNKU ZARZĄDU SZPITALA IM. STANISŁAWA LESZCZYŃSKIEGO WRAZ Z ZAGOSPODAROWANIEM TERENU PRZY UL. RACIBORSKIEJ 26 W KATOWICACH	Jadwiga Włodarczyk, Wojciech Włodarczyk biuro: Chrzanów, Al. Henryka 7, tel./fax: 032 754 05 72 Al. Henryka 7, 32-500 Chrzanów e-mail: biuro@progresbud.pl, www.progresbud.pl		
	DATA	PROJEKTOWAŁ: inż. BOGDAN MITKA nr uprawnień: MAP/0055/POOE/03	PODPIS:
	10.2009	SPRAWDZIŁ: mgr inż.RYSZARD ŚLUSARCZYK nr uprawnień: 743/91	PODPIS:
ADRES OBIEKTU BUDOWLANEGO	BRANŻA	OPRACOWAŁ: inż. GRZEGORZ LATOCHA	
Dz. nr: 72/4, 76/1, 76/2 Katowice, ul. Raciborska 26 obręb: Śródmieście- Załęże jedn. ewidencyjna: Katowice- Miasto	EL	WSPÓŁPRACA:	
INWESTOR	SKALA	TYTUŁ RYSUNKU	NR RYSUNKU
Szpital im. Stanisława Leszczyńskiego ul. Raciborska 26 40-074 Katowice	1:100	**PLAN INSTALACJI WEWNĘTRZNEJ POZIOM PARTERU**	**E1**