

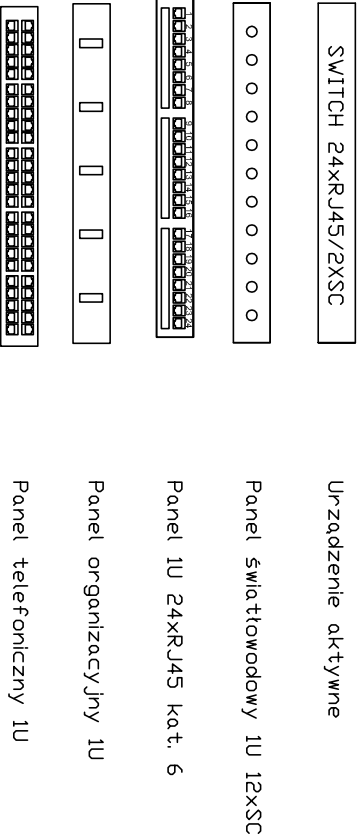


Szafa SI – 600×1000

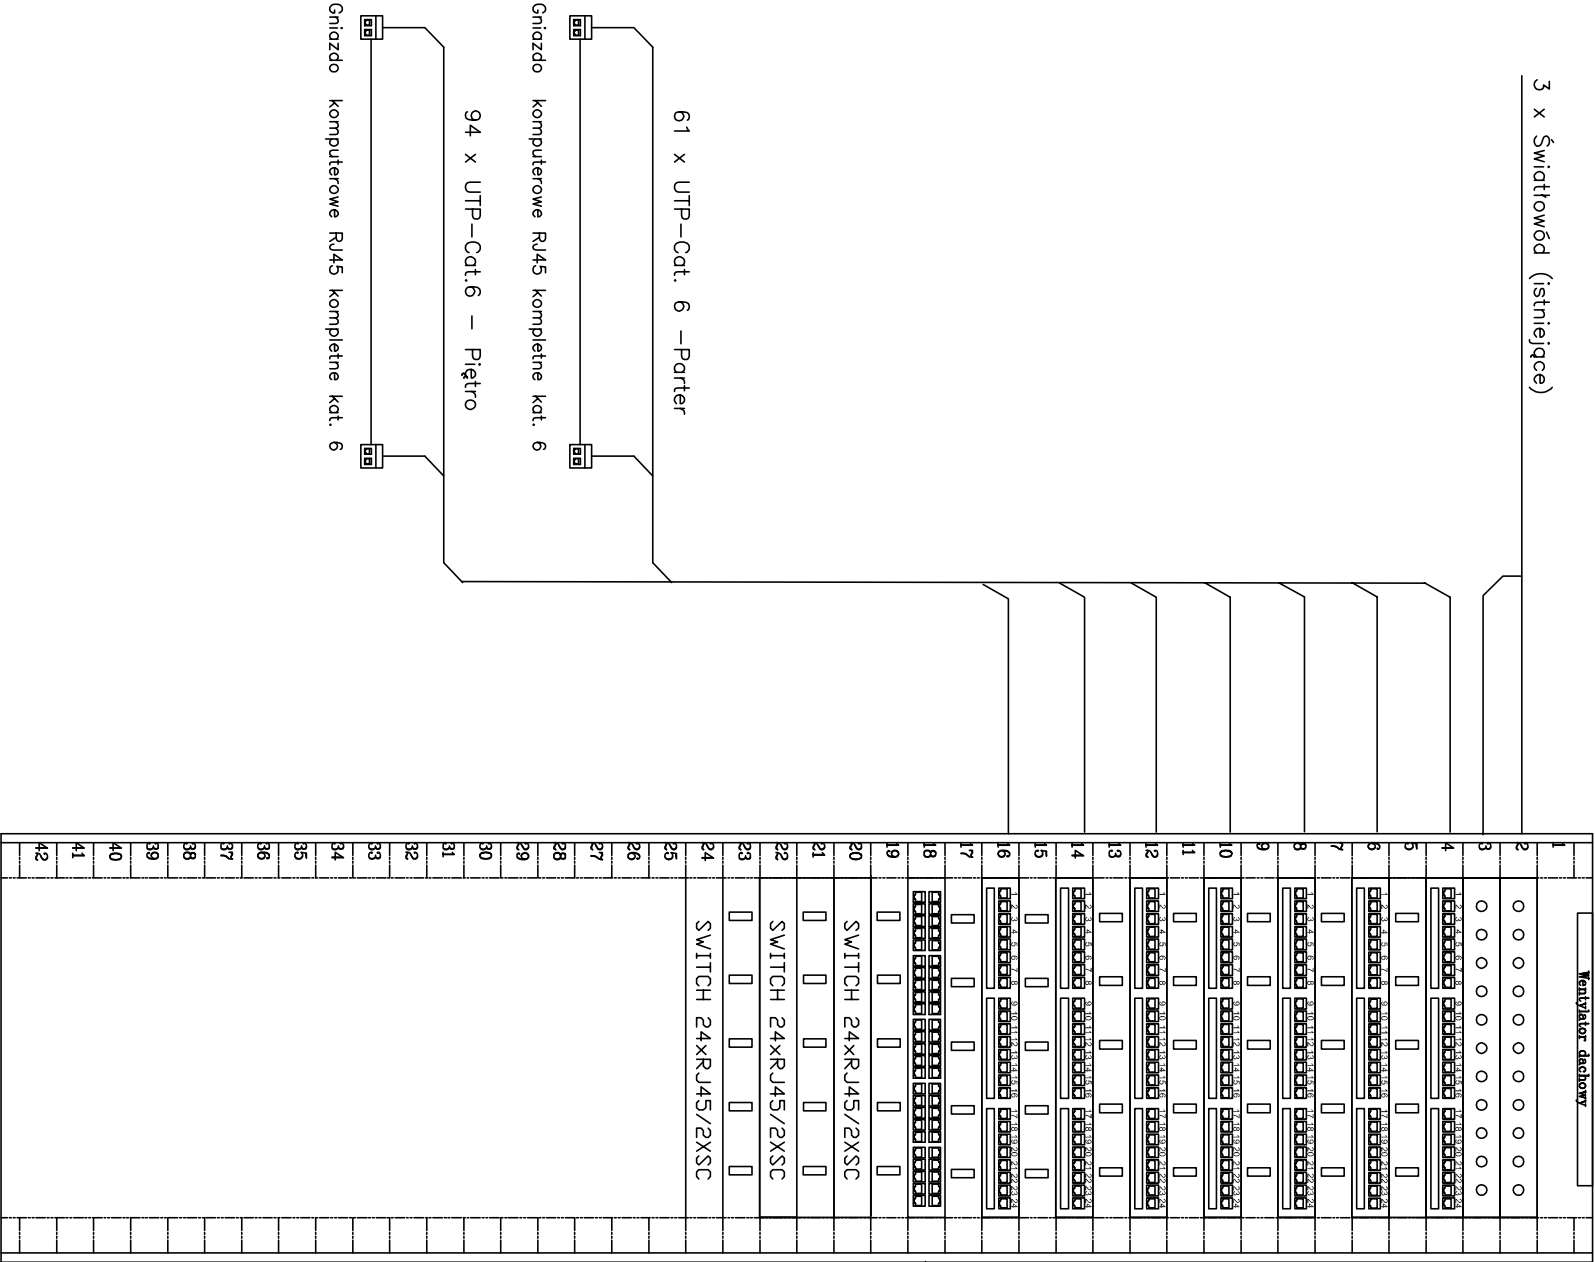

1 x YTKSY 53x2x0,5

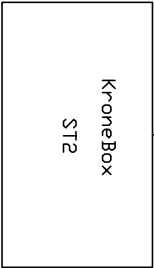

NAZWA OBIEKTU BUDOWLANEGO		PRZEBUDOWA BUDYNKU ZARZĄDU SZPITALA IM. STANISŁAWA LESZCZYŃSKIEGO WRAZ Z ZAGOSPODAROWANIEM TERENU PRZY UL. RACIBORSKIEJ 26 W KATOWICACH		
PROGRESBUD S.C.		Jedynego Włodarczyka, Włodarczyk biuro: Chrzanów, Al. Henryka 7, tel/fax: 032 754 05 72 Al. Henryka 7, 32-500 Chrzanów e-mail: biuro@progresbud.pl, www.progresbud.pl		
DATA	PROJEKTOWAL:	PODPIS:		
10.2009	inż. BOGDAN MITKA nr uprawnień: MAP/0055/POOE/03	mgr inż. RYSZARD ŚLUSARCZYK nr uprawnień: 743191		
Branża		OPRACOWAL:		
EL		inż. GRZEGORZ LATOCHA		
Adres obiektu budowlanego		WSPÓŁPRACOA:		
Dz. nr 72/4, 76/1, 76/2 Katowice, ul. Raciborska 26 obręb: Śródmieście- Załęże jedn. ewidencyjna: Katowice- Miasto		Tytuł rysunku		
INWESTOR		NR RYSUNKU		
Szpital Im. Stanisława Leszczyńskiego ul. Raciborska 26 40-074 Katowice		WIDOK ORAZ ROZMIESZCZENIE ELEMENTÓW W SZAFIE S-1		
1.:100		E10		