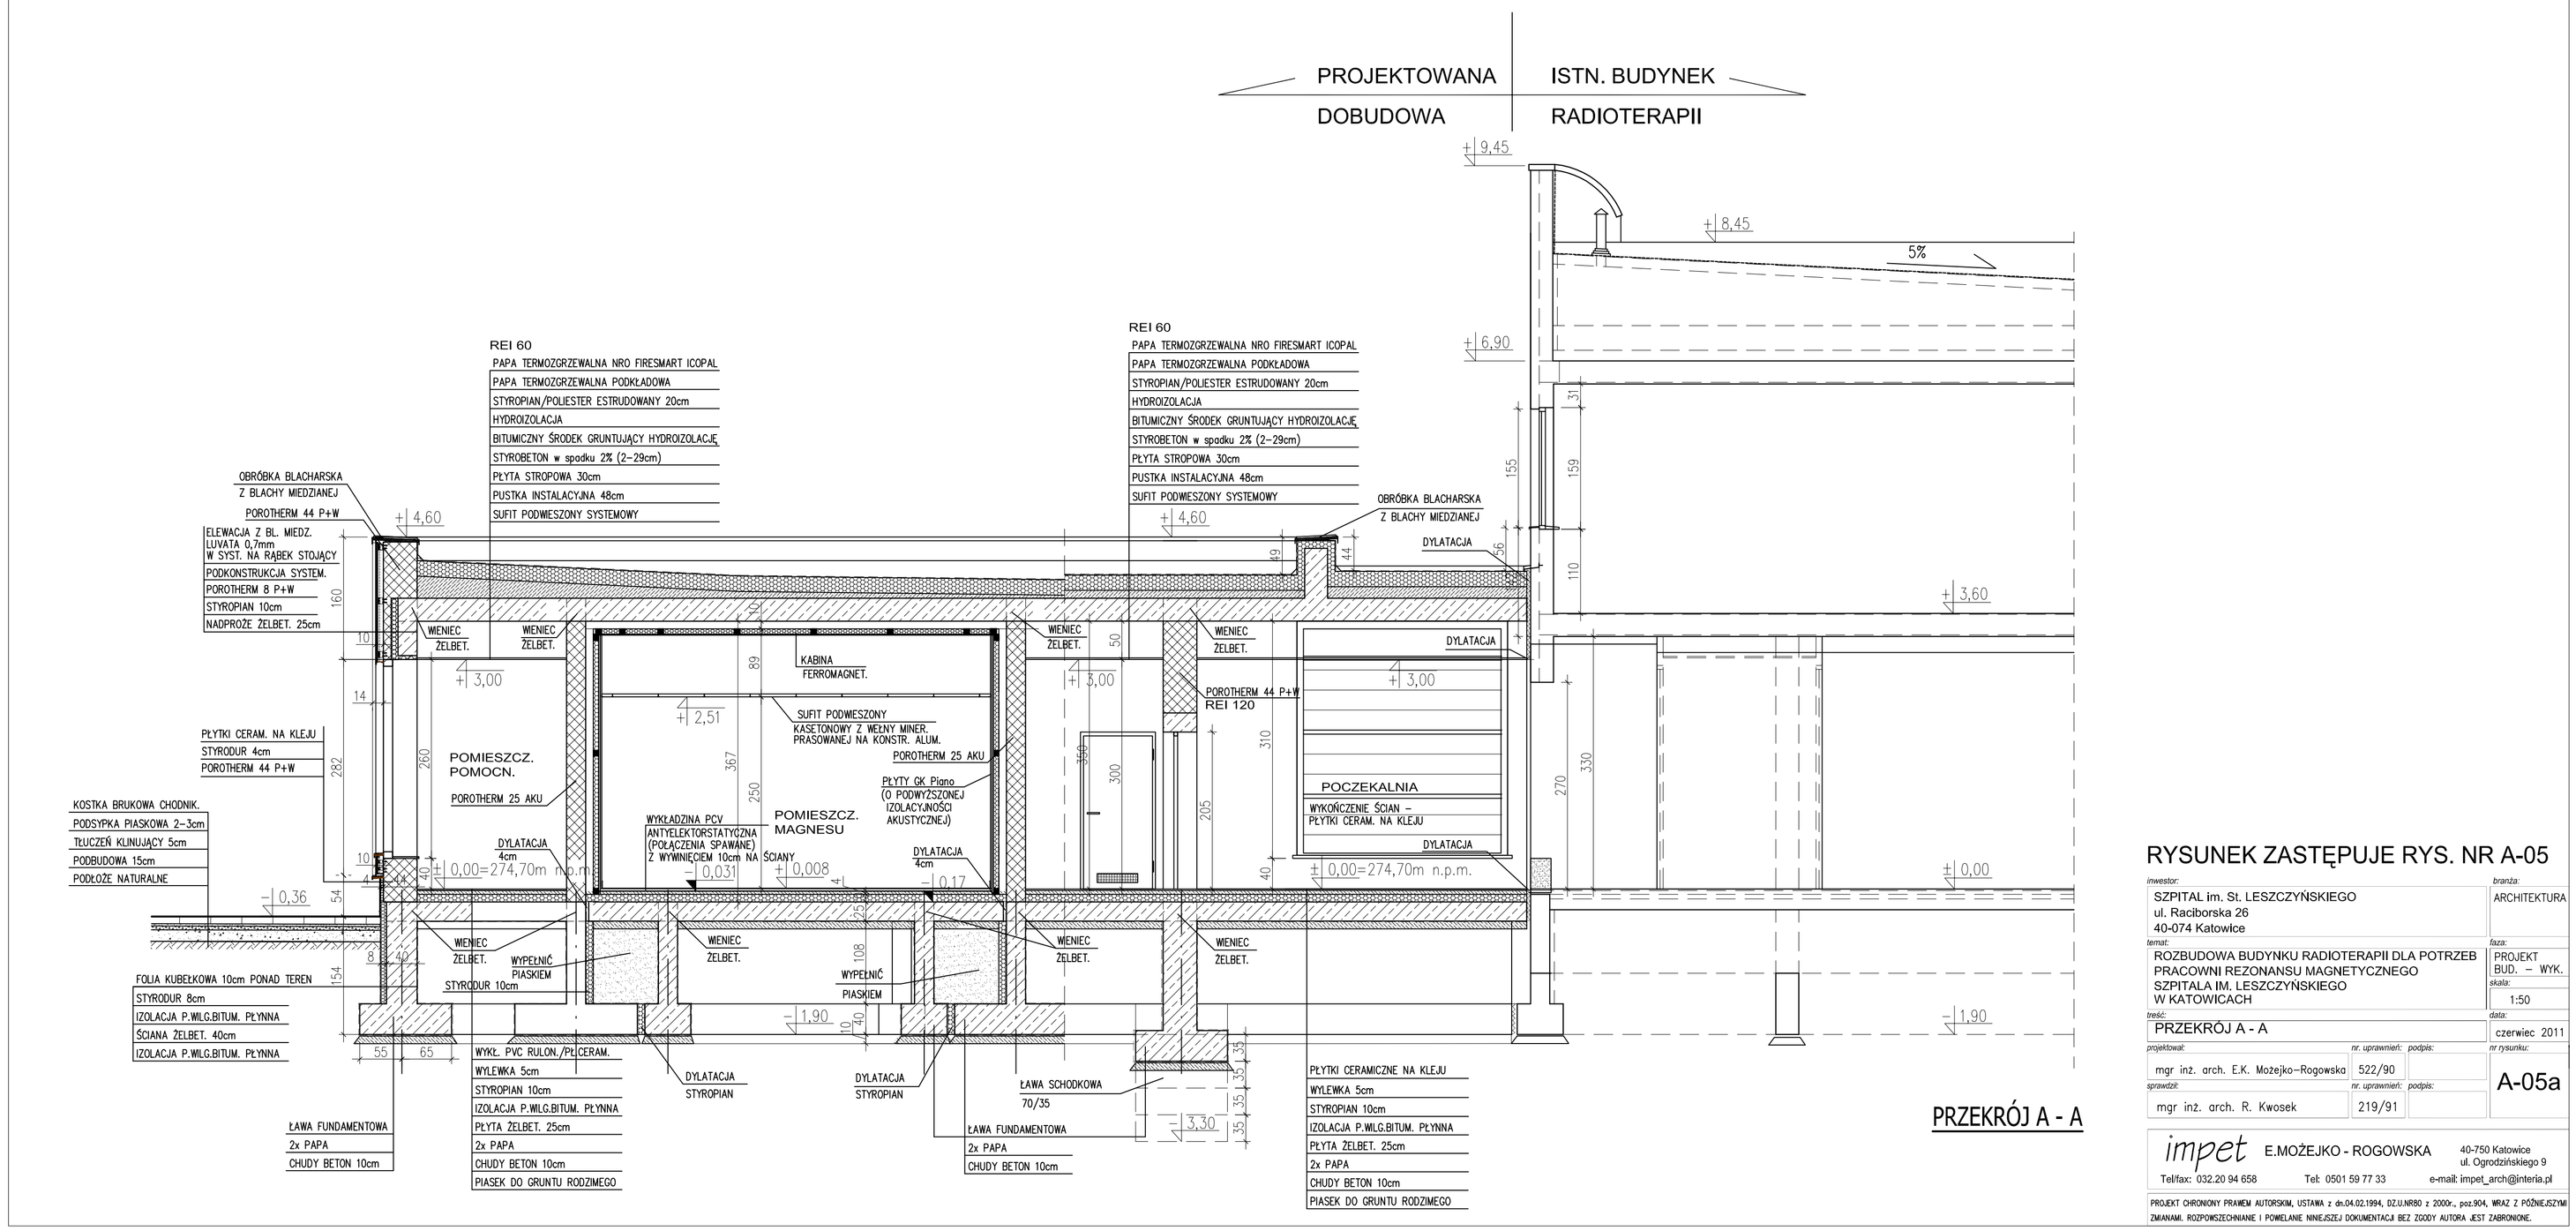

PRZEKRÓJ A - A

RYSUNEK ZASTĘPUJE RYS. NR A-05

inwestor: SZPITAL im. St. LESZCZYŃSKIEGO ul. Raciborska 26 40-074 Katowice	branża: ARCHITEKTURA
temat: ROZBUDOWA BUDYNKU RADIOTERAPII DLA POTRZEB PRACOWNI REZONANSU MAGNETYCZNEGO SZPITALA IM. LESZCZYŃSKIEGO W KATOWICACH	faza: PROJEKT BUD. – WYK. skala: 1:50
treść: PRZEKRÓJ A - A	data: czerwiec 2011
projektował: mgr inż. arch. E.K. Możejko–Rogowska; nr. uprawnień: 522/90; podpis:	nr rysunku: A-05a
sprawdził: mgr inż. arch. R. Kwosek; nr. uprawnień: 219/91; podpis:	

impet E.MOŻEJKO - ROGOWSKA
40-750 Katowice
ul. Ogrodzińskiego 9
Tel/fax: 032.20 94 658 Tel: 0501 59 77 33 e-mail: impet_arch@interia.pl

PROJEKT CHRONIONY PRAWEM AUTORSKIM, USTAWA z dn.04.02.1994, DZ.U.NR80 z 2000r., poz.904, WRAZ Z PÓŹNIEJSZYMI ZMIANAMI. ROZPOWSZECHNIANIE I POWIELANIE NINIEJSZEJ DOKUMENTACJI BEZ ZGODY AUTORA JEST ZABRONIONE.