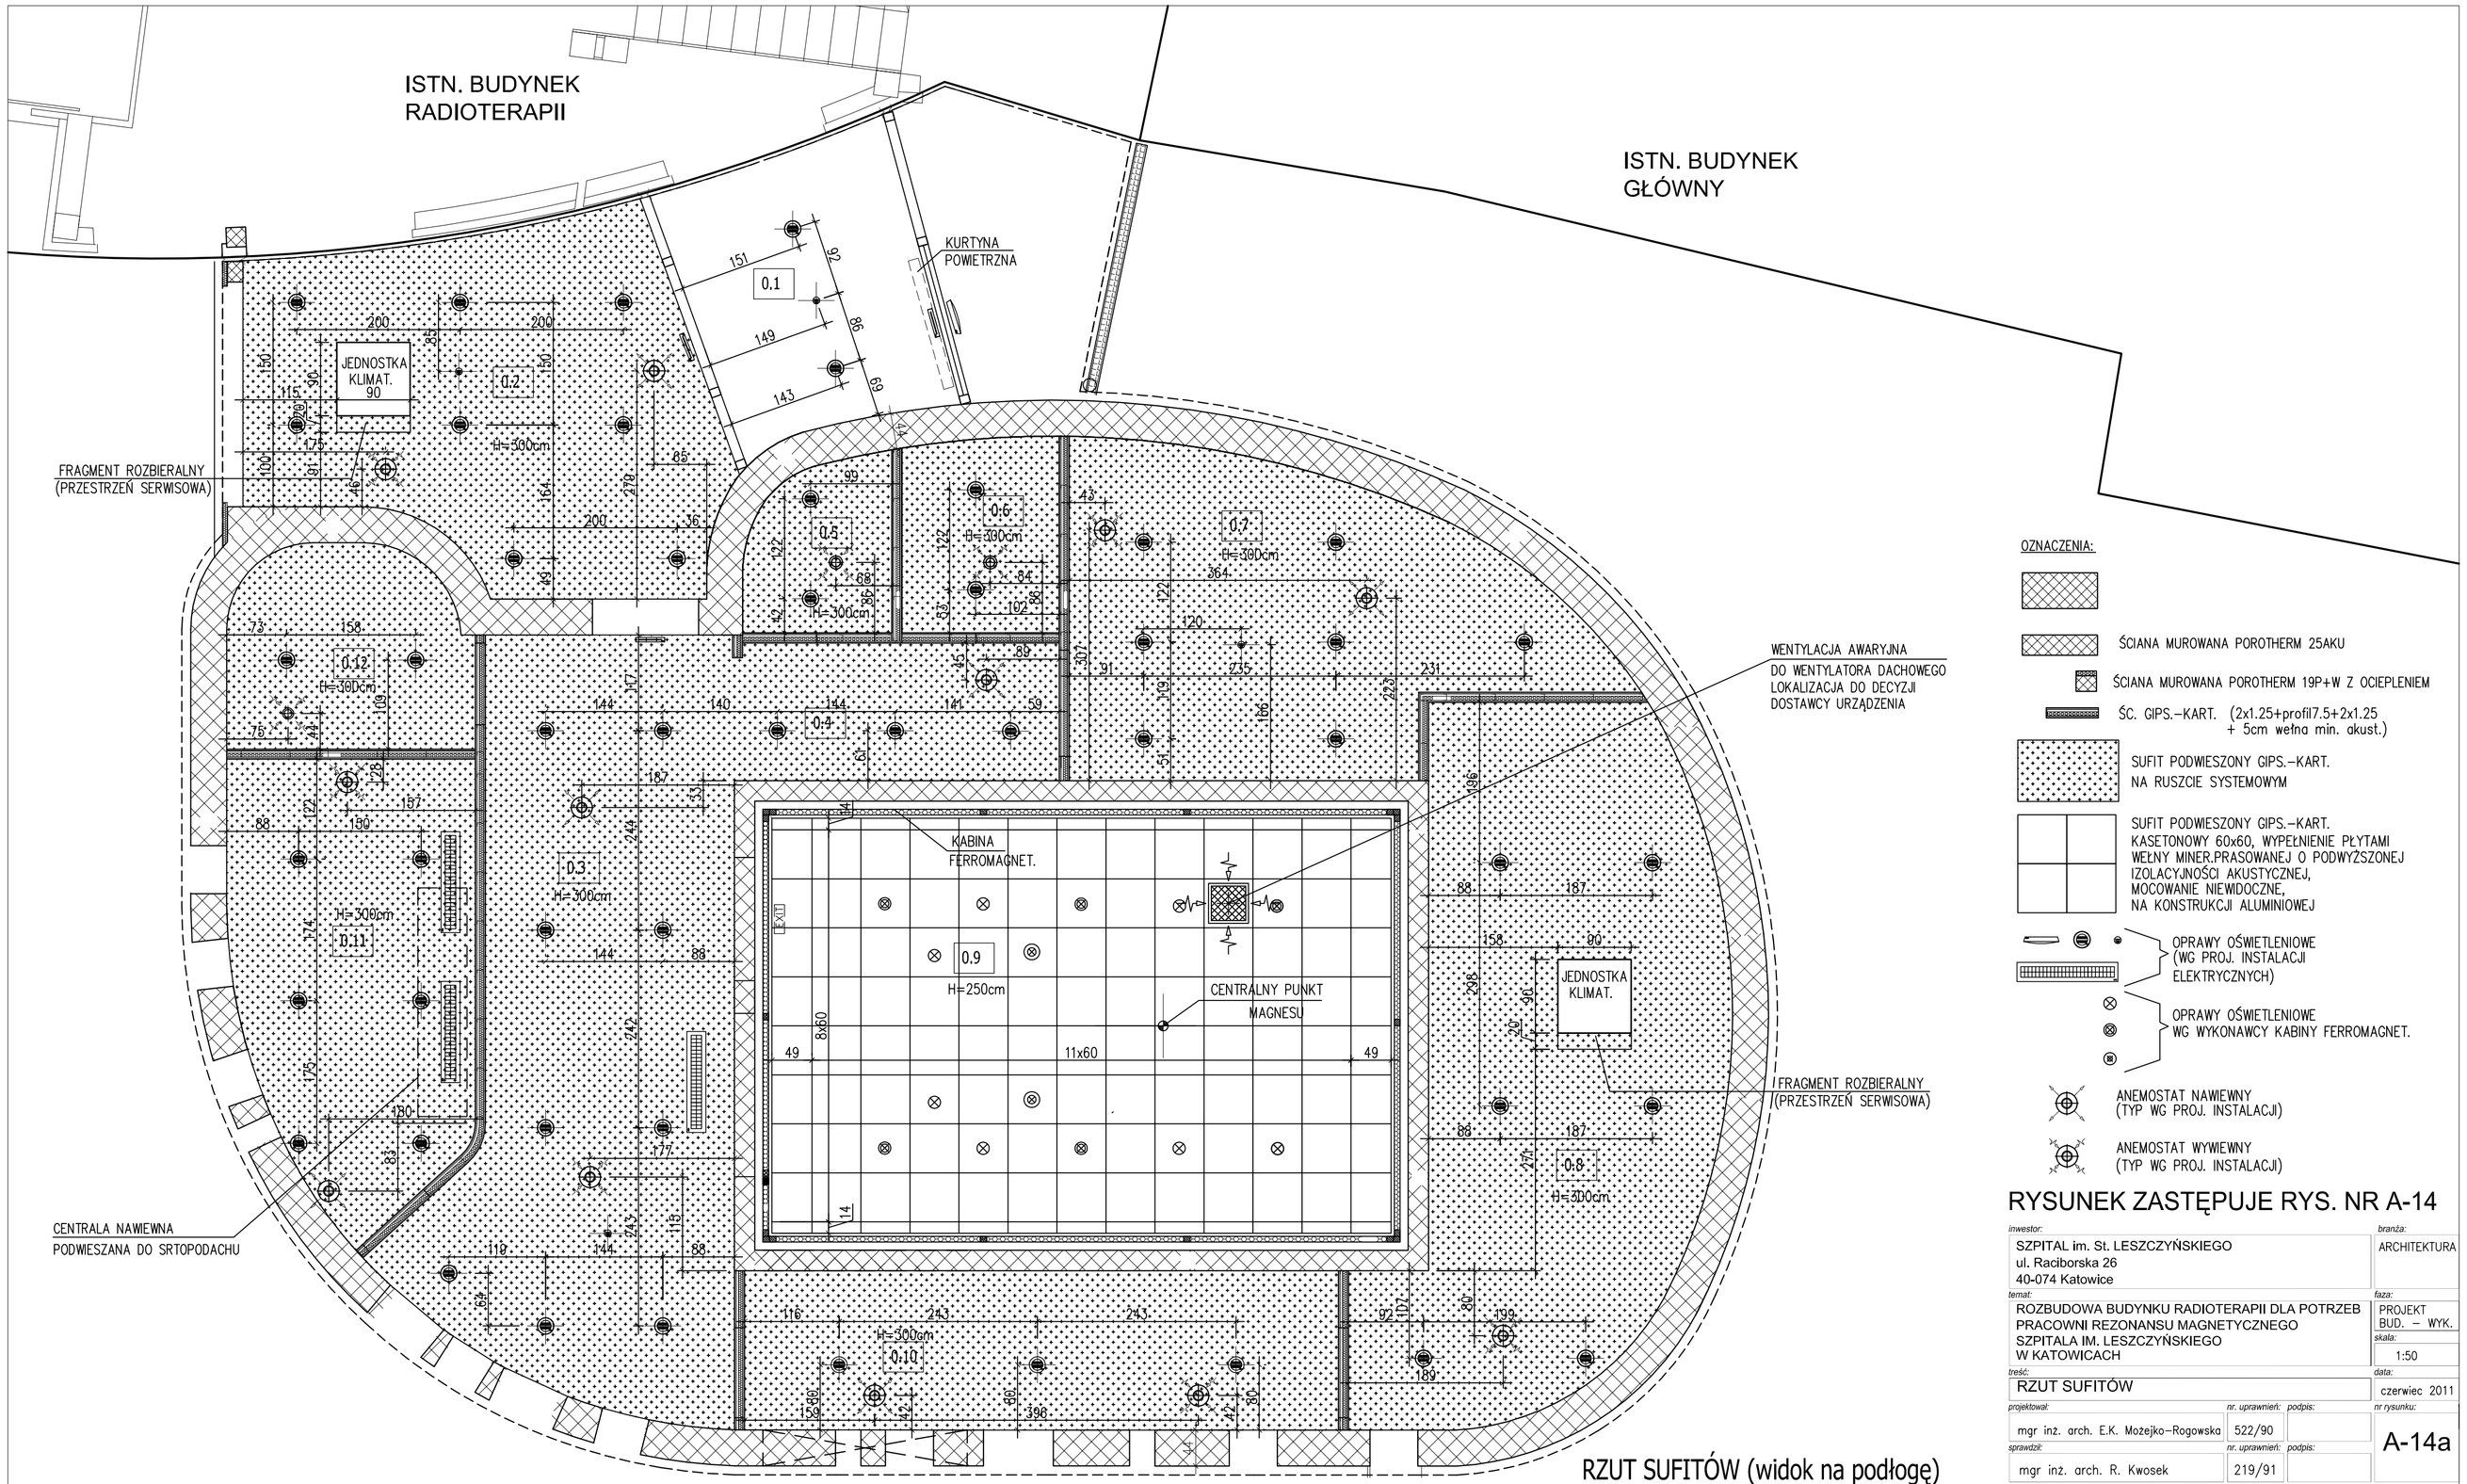

RZUT SUFITÓW (widok na podłogę)

UWAGA:
1. MONTAŻ INSTALACJI, WYKONANIE PRZEJŚĆ PRZEZ SUFIT PODWIESZONY W OBRĘBIE KABINY FERROMAGNETYCZNEJ NALEŻY DO WYKONAWCY KABINY.
2. OSTATECZNA LOKALIZACJA ELEMENTÓW INSTALACJI – PO WYBORZE URZĄDZENIA.

OZNACZENIA:

- ŚCIANA MUROWANA POROTHERM 25AKU
- ŚCIANA MUROWANA POROTHERM 19P+W Z OCIEPLENIEM
- ŚC. GIPS.–KART. (2x1.25+profil7.5+2x1.25 + 5cm wełna min. akust.)
- SUFIT PODWIESZONY GIPS.–KART. NA RUSZCIE SYSTEMOWYM
- SUFIT PODWIESZONY GIPS.–KART. KASETONOWY 60x60, WYPEŁNIENIE PŁYTAMI WEŁNY MINER.PRASOWANEJ O PODWYŻSZONEJ IZOLACYJNOŚCI AKUSTYCZNEJ, MOCOWANIE NIEWIDOCZNE, NA KONSTRUKCJI ALUMINIOWEJ
- OPRAWY OŚWIETLENIOWE (WG PROJ. INSTALACJI ELEKTRYCZNYCH)
- OPRAWY OŚWIETLENIOWE WG WYKONAWCY KABINY FERROMAGNET.
- ANEMOSTAT NAWIEWNY (TYP WG PROJ. INSTALACJI)
- ANEMOSTAT WYWIEWNY (TYP WG PROJ. INSTALACJI)

RYSUNEK ZASTĘPUJE RYS. NR A-14

inwestor: SZPITAL im. St. LESZCZYŃSKIEGO ul. Raciborska 26 40-074 Katowice	branża: ARCHITEKTURA
temat: ROZBUDOWA BUDYNKU RADIOTERAPII DLA POTRZEB PRACOWNI REZONANSU MAGNETYCZNEGO SZPITALA IM. LESZCZYŃSKIEGO W KATOWICACH	faza: PROJEKT BUD. – WYK. / skala: 1:50
treść: RZUT SUFITÓW	data: czerwiec 2011
projektował: mgr inż. arch. E.K. Możejko–Rogowska / nr. uprawnień: 522/90 / podpis:	nr rysunku: A-14a
sprawdził: mgr inż. arch. R. Kwosek / nr. uprawnień: 219/91 / podpis:	

impet E.MOŻEJKO - ROGOWSKA
40-750 Katowice ul. Ogrodzińskiego 9
Tel/fax: 032.20 94 658 Tel: 0501 59 77 33 e-mail: impet_arch@interia.pl

PROJEKT CHRONIONY PRAWEM AUTORSKIM, USTAWA z dn.04.02.1994, DZ.U.NR80 z 2000r., poz.904, WRAZ Z PÓŹNIEJSZYMI ZMIANAMI. ROZPOWSZECHNIANIE I POWIELANIE NINIEJSZEJ DOKUMENTACJI BEZ ZGODY AUTORA JEST ZABRONIONE.