


SPOSÓB ŁĄCZENIA ARKUSZY BLACHY MIEDZIANEJ NA ELEWACJI - ROZWINIĘCIE



ELEWACJA Z BLACHY MIĘDZIANEJ -UKŁAD PIONOWY ARKUSZY

1:50

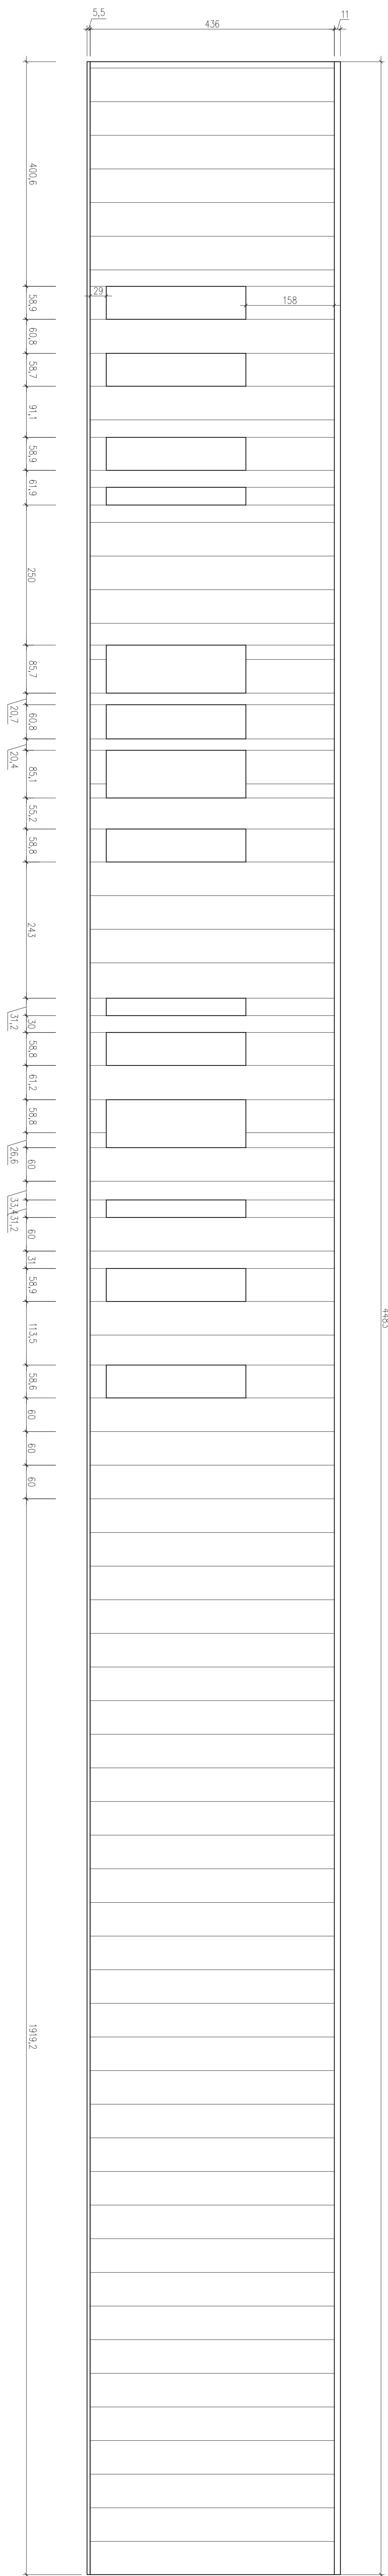


ATTYKA I OBRÓBKA STREFY NADOKIENNEJ

1:10

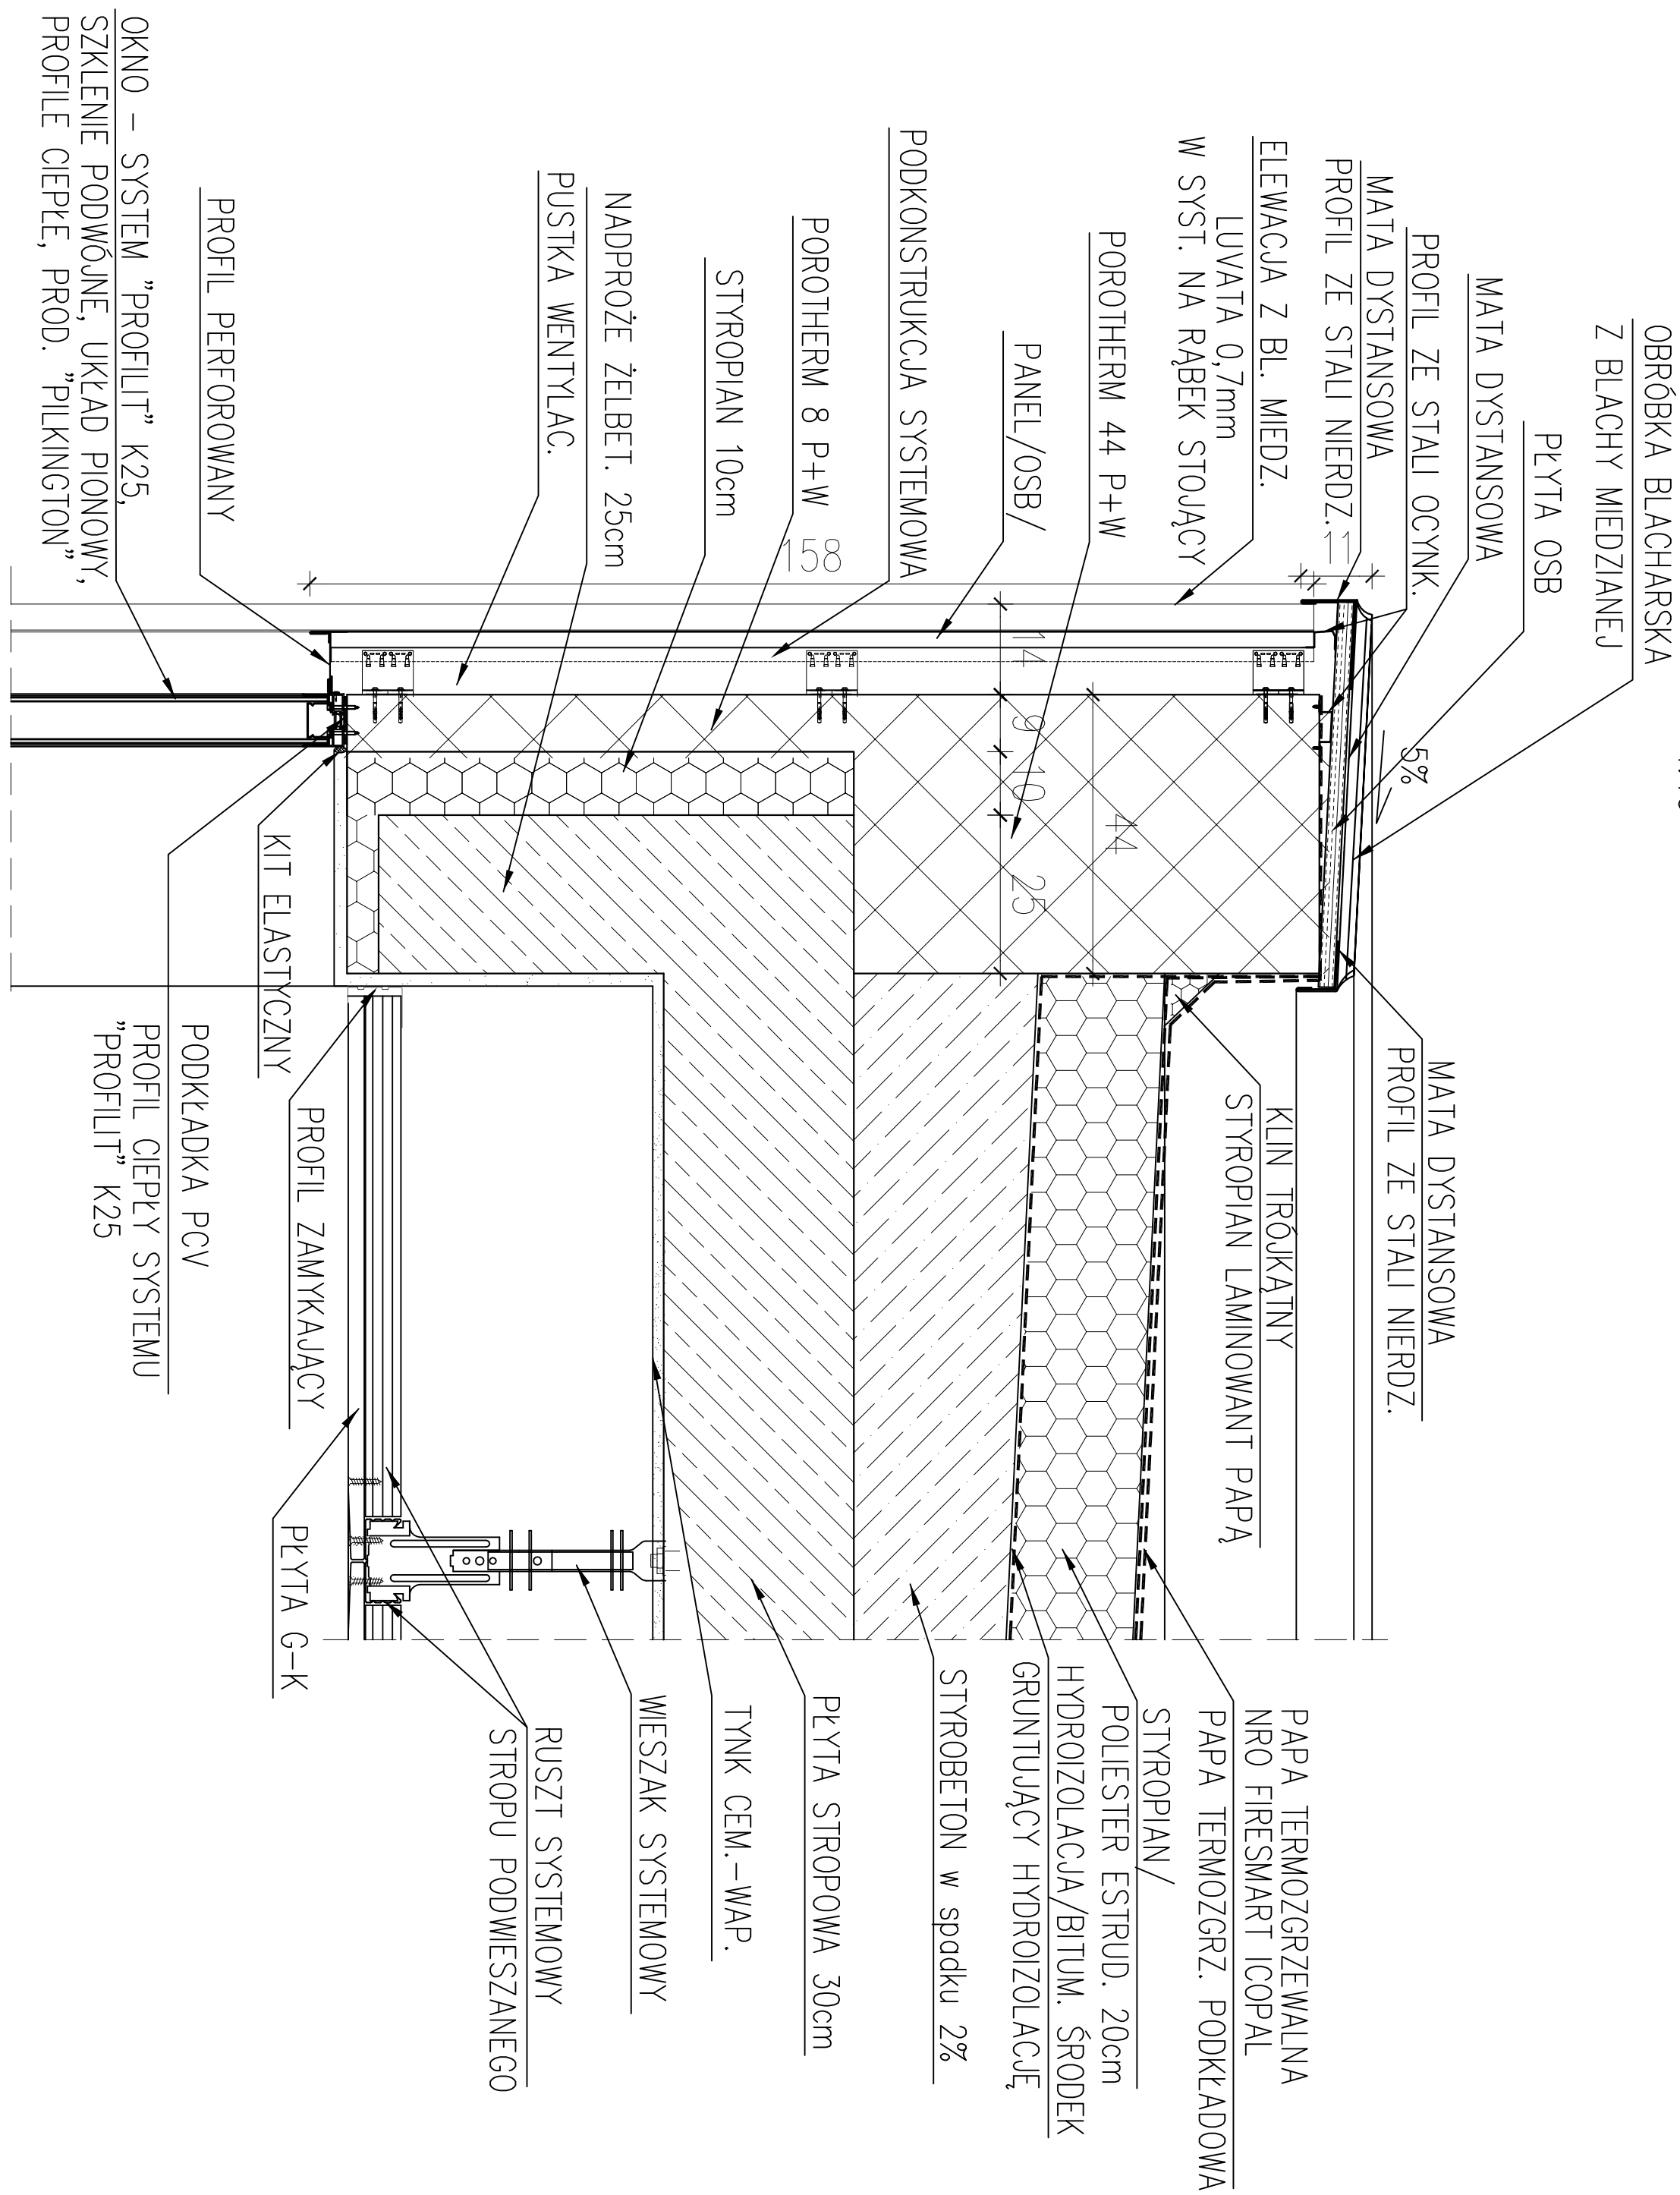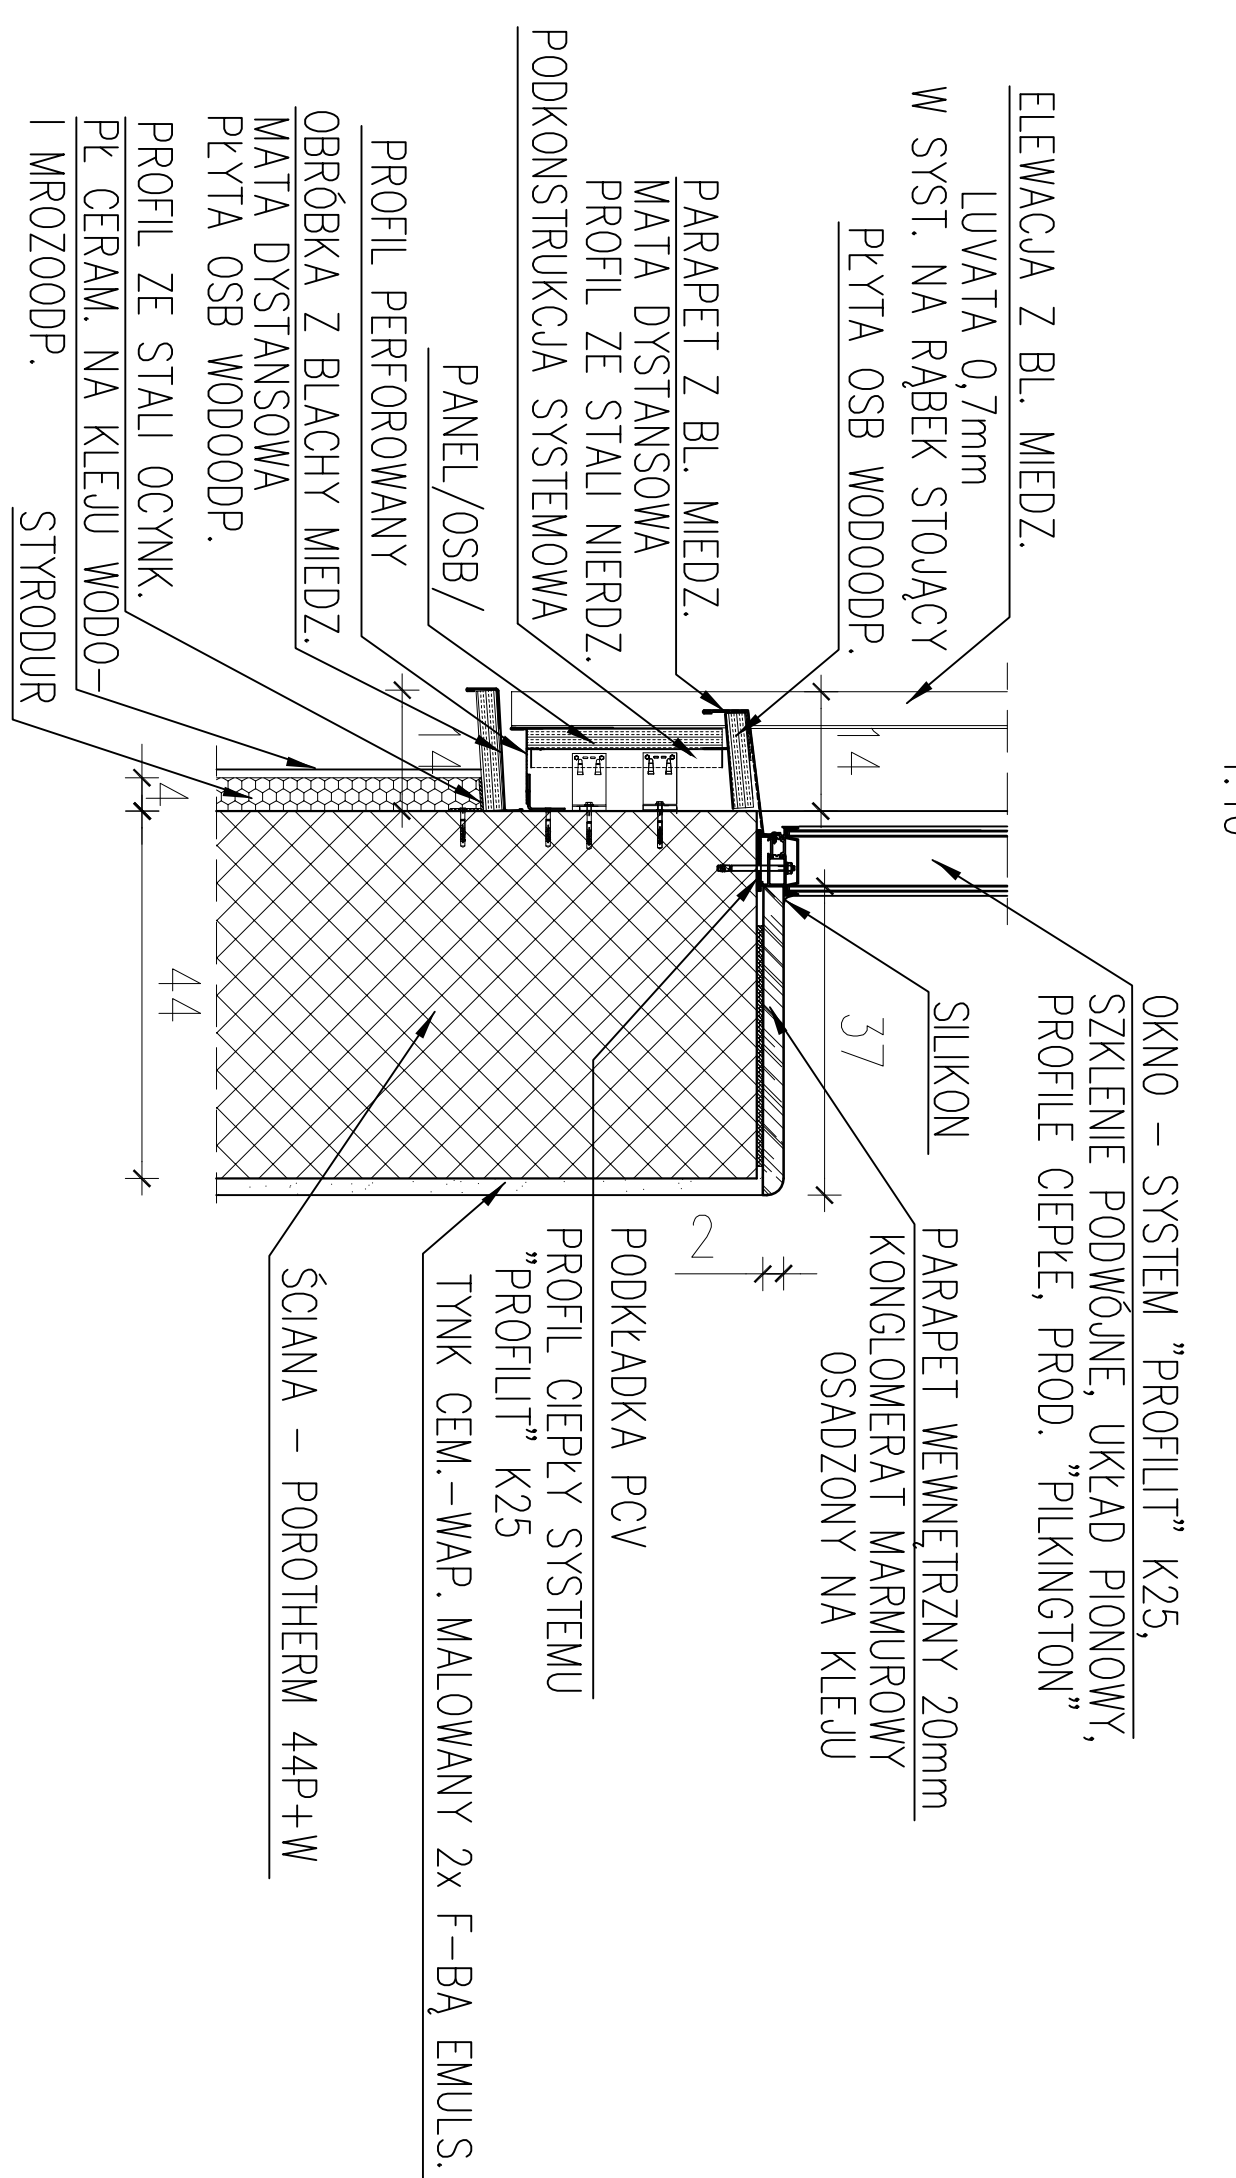

OBRÓBKA OKNA - PRZEKRÓJ POZIOMY

1:10

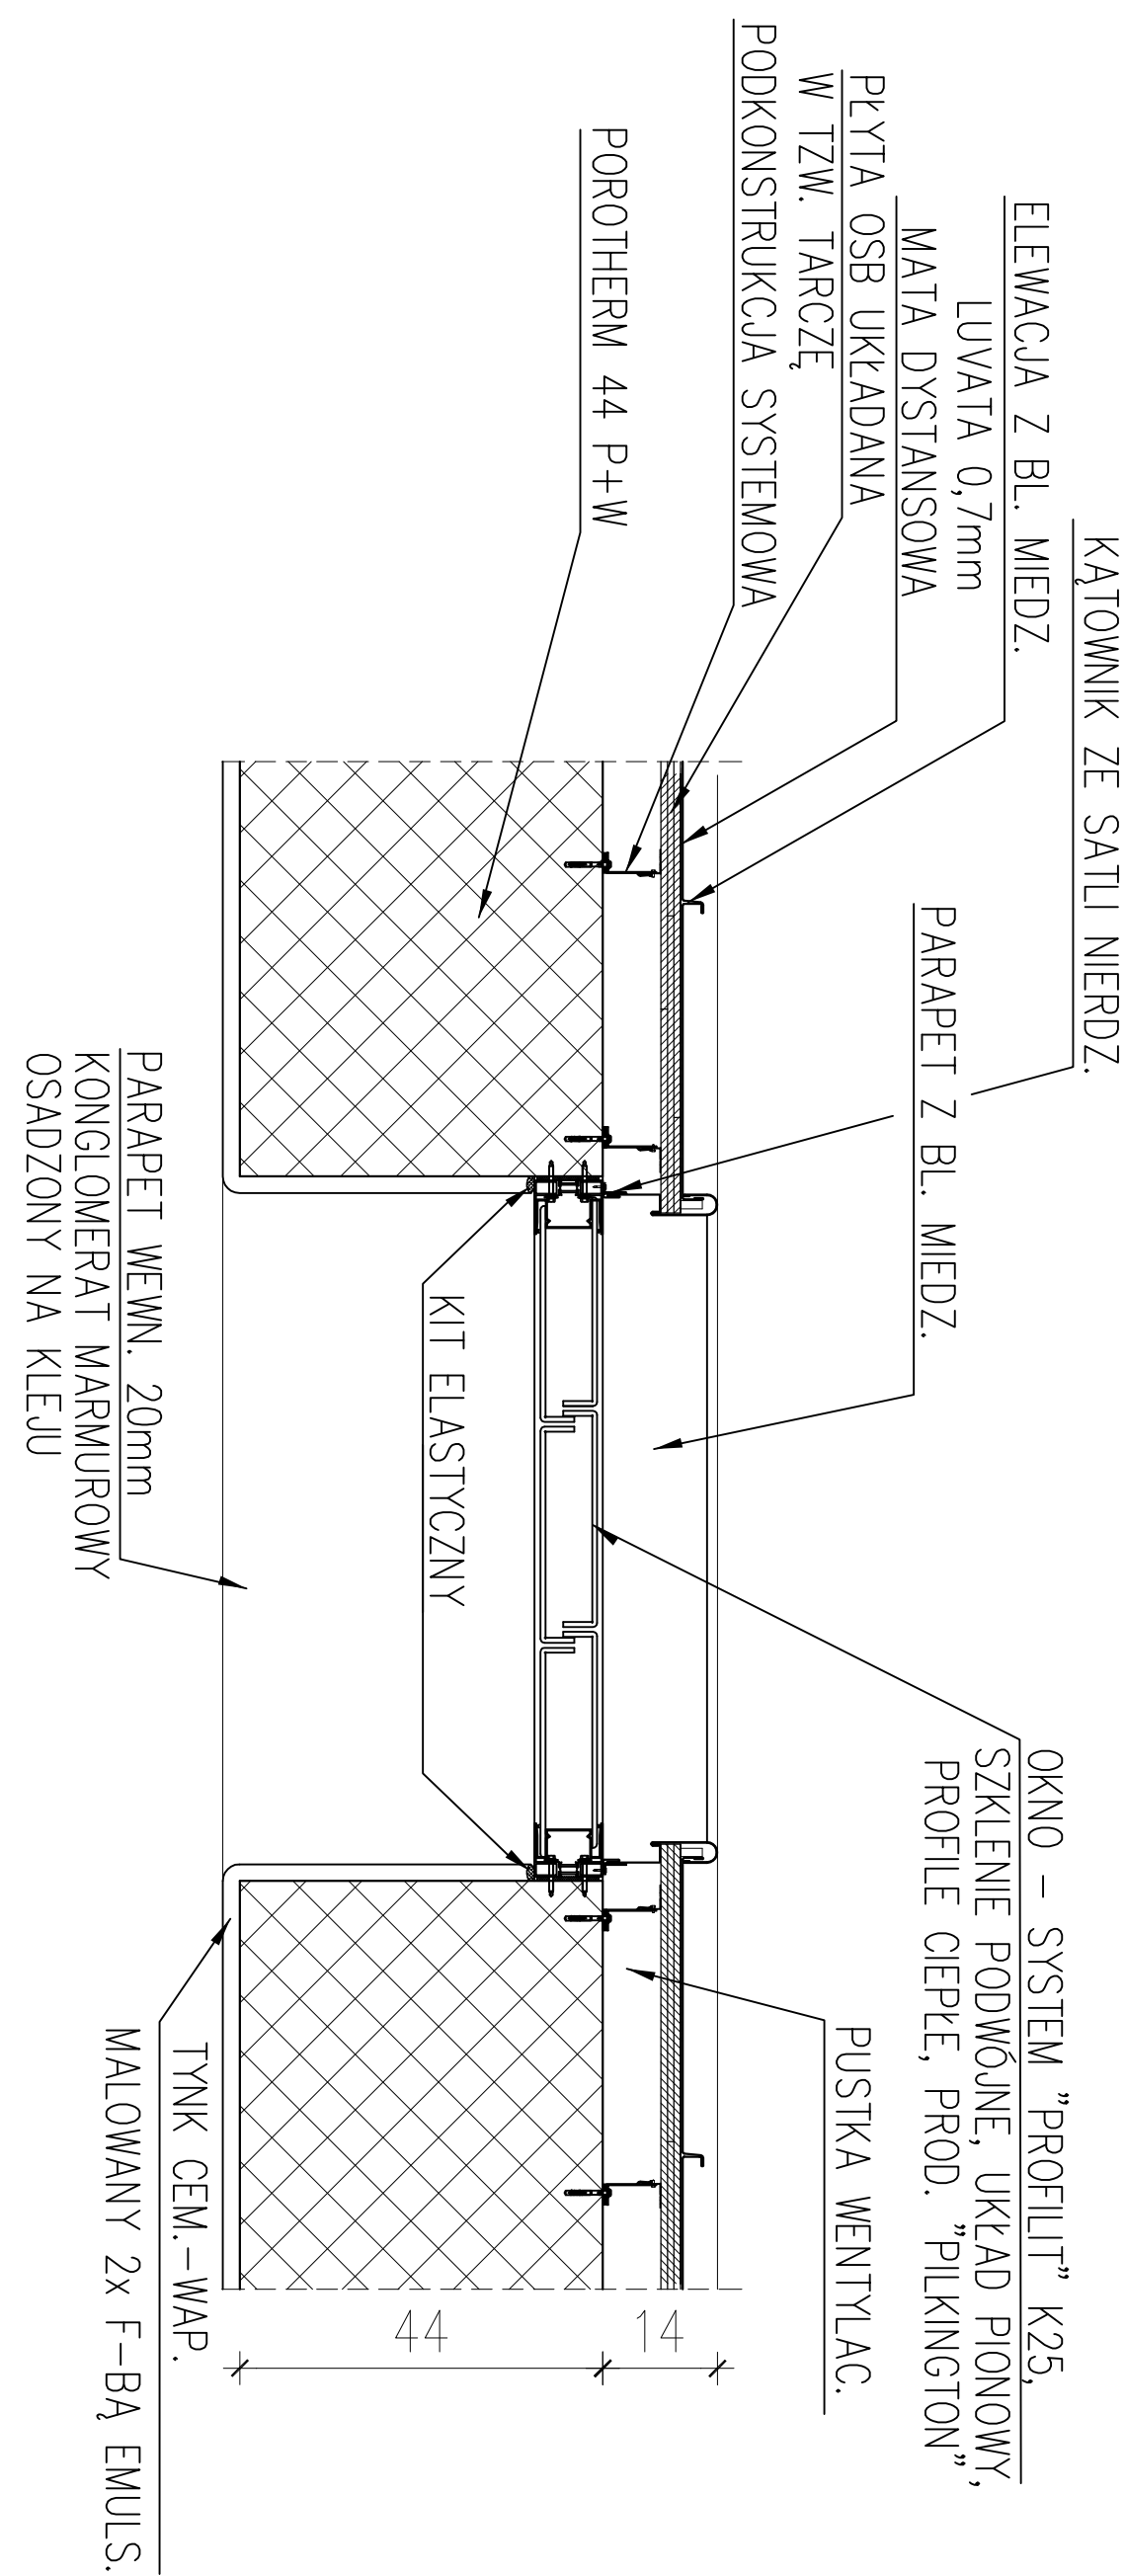[illegible]