




DRABINA WŁAZOWA

skala 1:50



1 - 1

skala 1:50

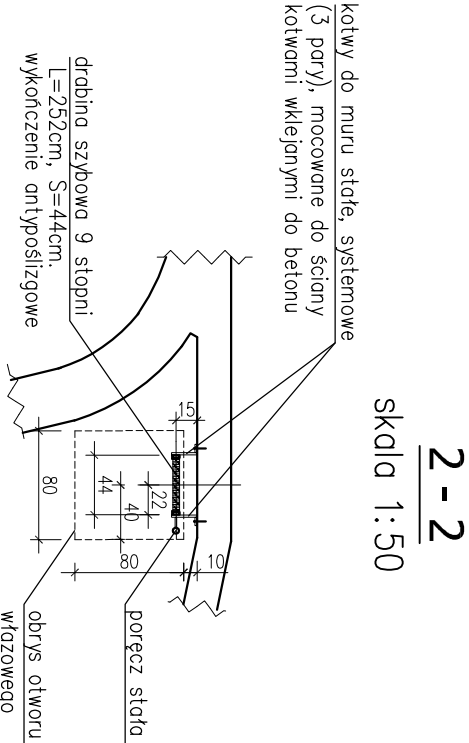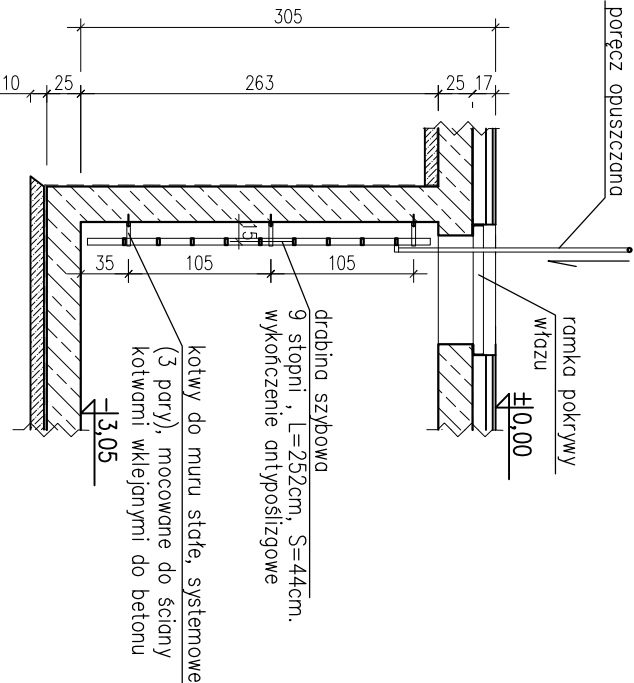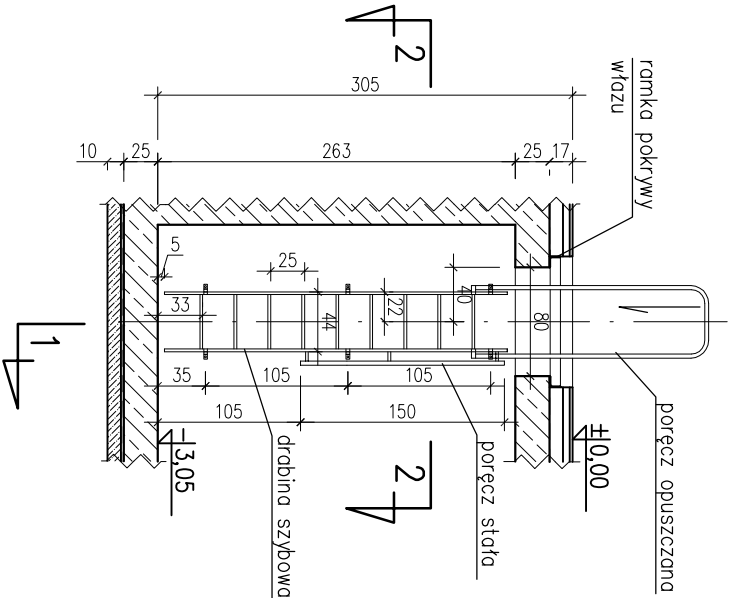

Drabina systemowa np. KRAUSE
Materiał:
Elementy drabiny – stal nierdzewna
Kotwy – stal nierdzewna
Wykończenie stopni antypoślizgowe

Inwestor:		branża:	
SZPITAL Im. Śt. LESZCZYŃSKIEGO ul. Raciborska 26 40-074 Katowice		ARCHITEKTURA DETAL	
temat:		faza:	
ROZBUDOWA BUDYNKU RADIOTERAPII DLA POTRZEB PRACOWNI REZONANSU MAGNETYCZNEGO SZPITALA IM. LESZCZYŃSKIEGO W KATOWICACH		PROJEKT BUD. – WVK.	
treść:		skala:	
DRABINA WŁAZOWA		1:50	
nr. uprawnień:		data:	
mgr inż. arch. E.K. Możejko–Rogowska		czerwiec 2011	
nr. rysunku:			
mgr inż. arch. E.K. Możejko–Rogowska			
nr. uprawnień:			
mgr inż. arch. R. Kwosek			
nr. uprawnień:			
mgr inż. arch. R. Kwosek			
nr. uprawnień:			
mgr in			