TABLICA REZONANSU TG

Pz=135,1kW
Pj=118,1kW

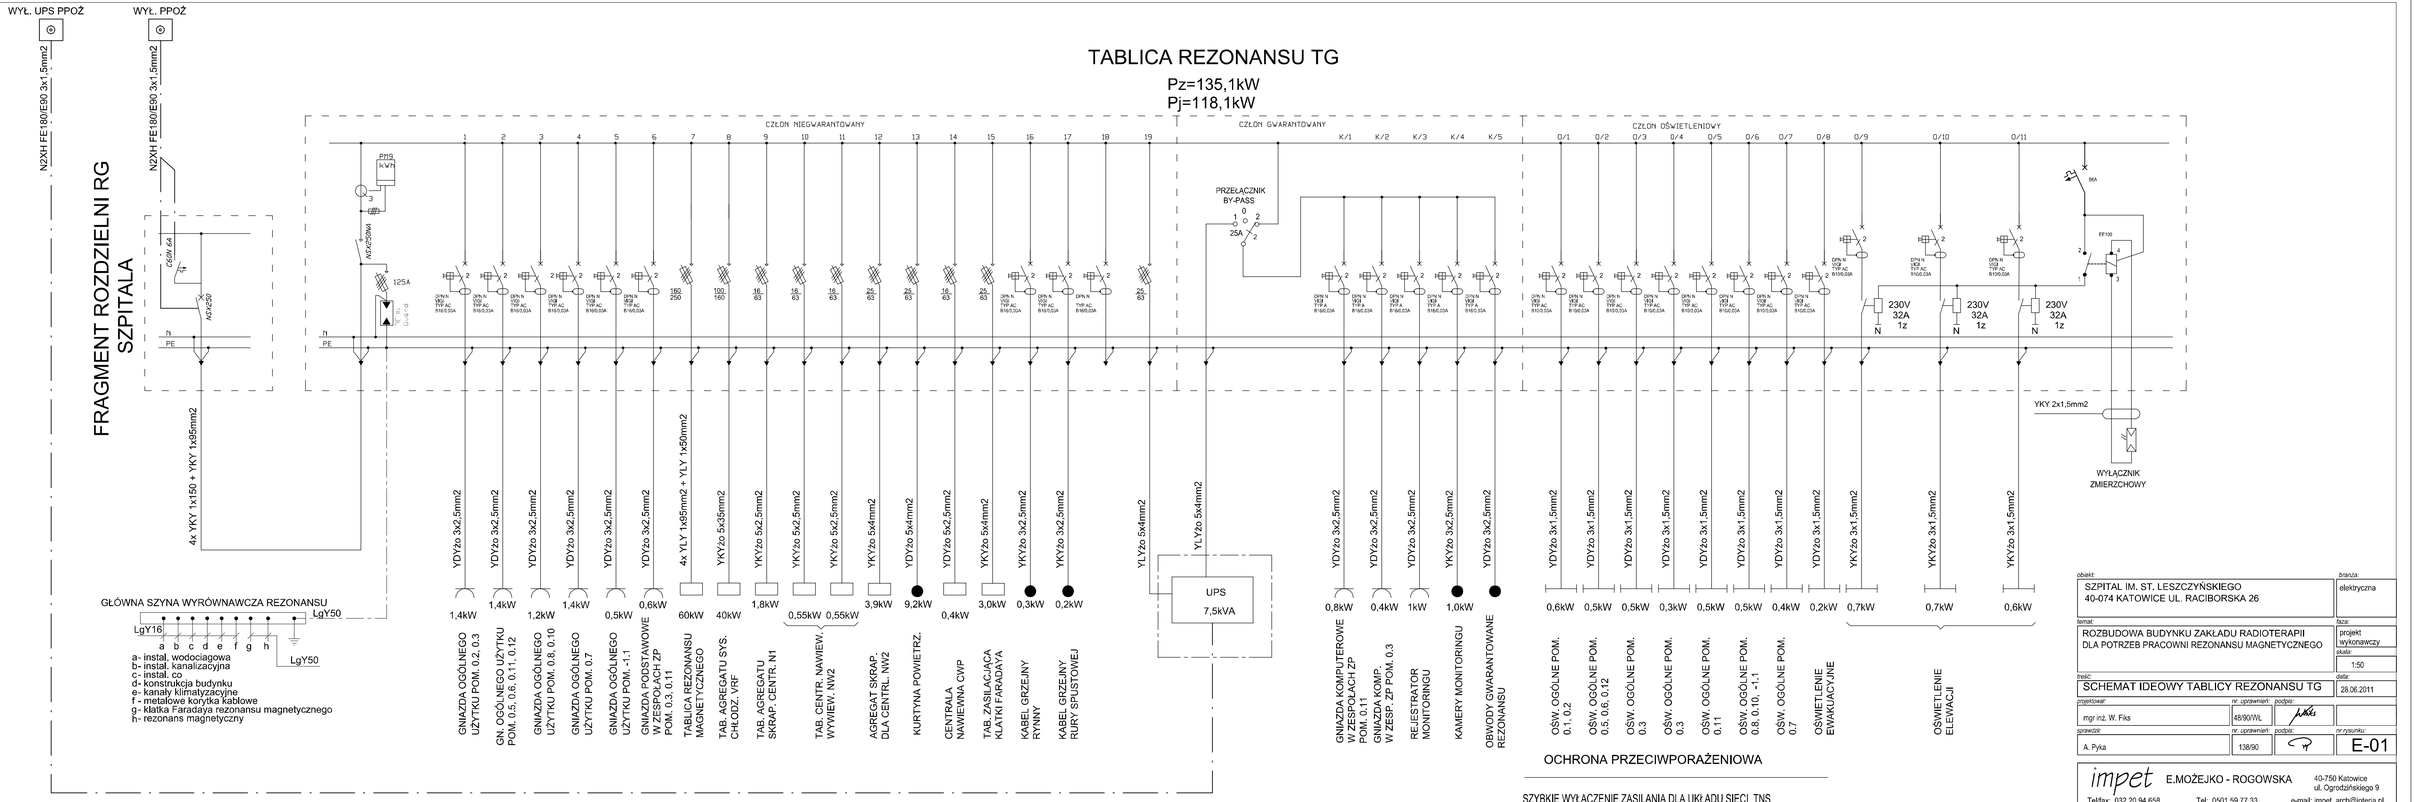

OCHRONA PRZECIWPORAŻENIOWA

SZYBKIE WYŁĄCZENIE ZASILANIA DLA UKŁADU SIECI TNS
+ WYŁĄCZNIKI RÓŻNICOWO-PRĄDOWE

obiekt: SZPITAL IM. ST. LESZCZYŃSKIEGO 40-074 KATOWICE UL. RACIBORSKA 26	branża: elektryczna
temat: ROZBUDOWA BUDYNKU ZAKŁADU RADIOTERAPII DLA POTRZEB PRACOWNI REZONANSU MAGNETYCZNEGO	fazo: projekt wykonawczy; skala: 1:50
treść: SCHEMAT IDEOWY TABLICY REZONANSU TG	data: 28.06.2011
projektował: mgr inż. W. Fiks	nr. uprawnień: 48/90/WŁ; podpis:
sprawdził: A. Pyka	nr. uprawnień: 138/90; podpis:
	nr rysunku: E-01

impet E.MOŻEJKO - ROGOWSKA
40-750 Katowice
ul. Ogrodzińskiego 9
Tel/fax: 032.20 94 658 Tel: 0501 59 77 33 e-mail: impet_arch@interia.pl

PROJEKT CHRONIONY PRAWEM AUTORSKIM. USTAWA z dn.04.02.1994, DZ.U.NR80 z 2000r., poz.904. WRAZ Z PÓŹNIEJSZYMI ZMIANAMI. ROZPOWSZECHNIANIE I POWIELANIE NINIEJSZEJ DOKUMENTACJI BEZ ZGODY AUTORA JEST ZABRONIONE.