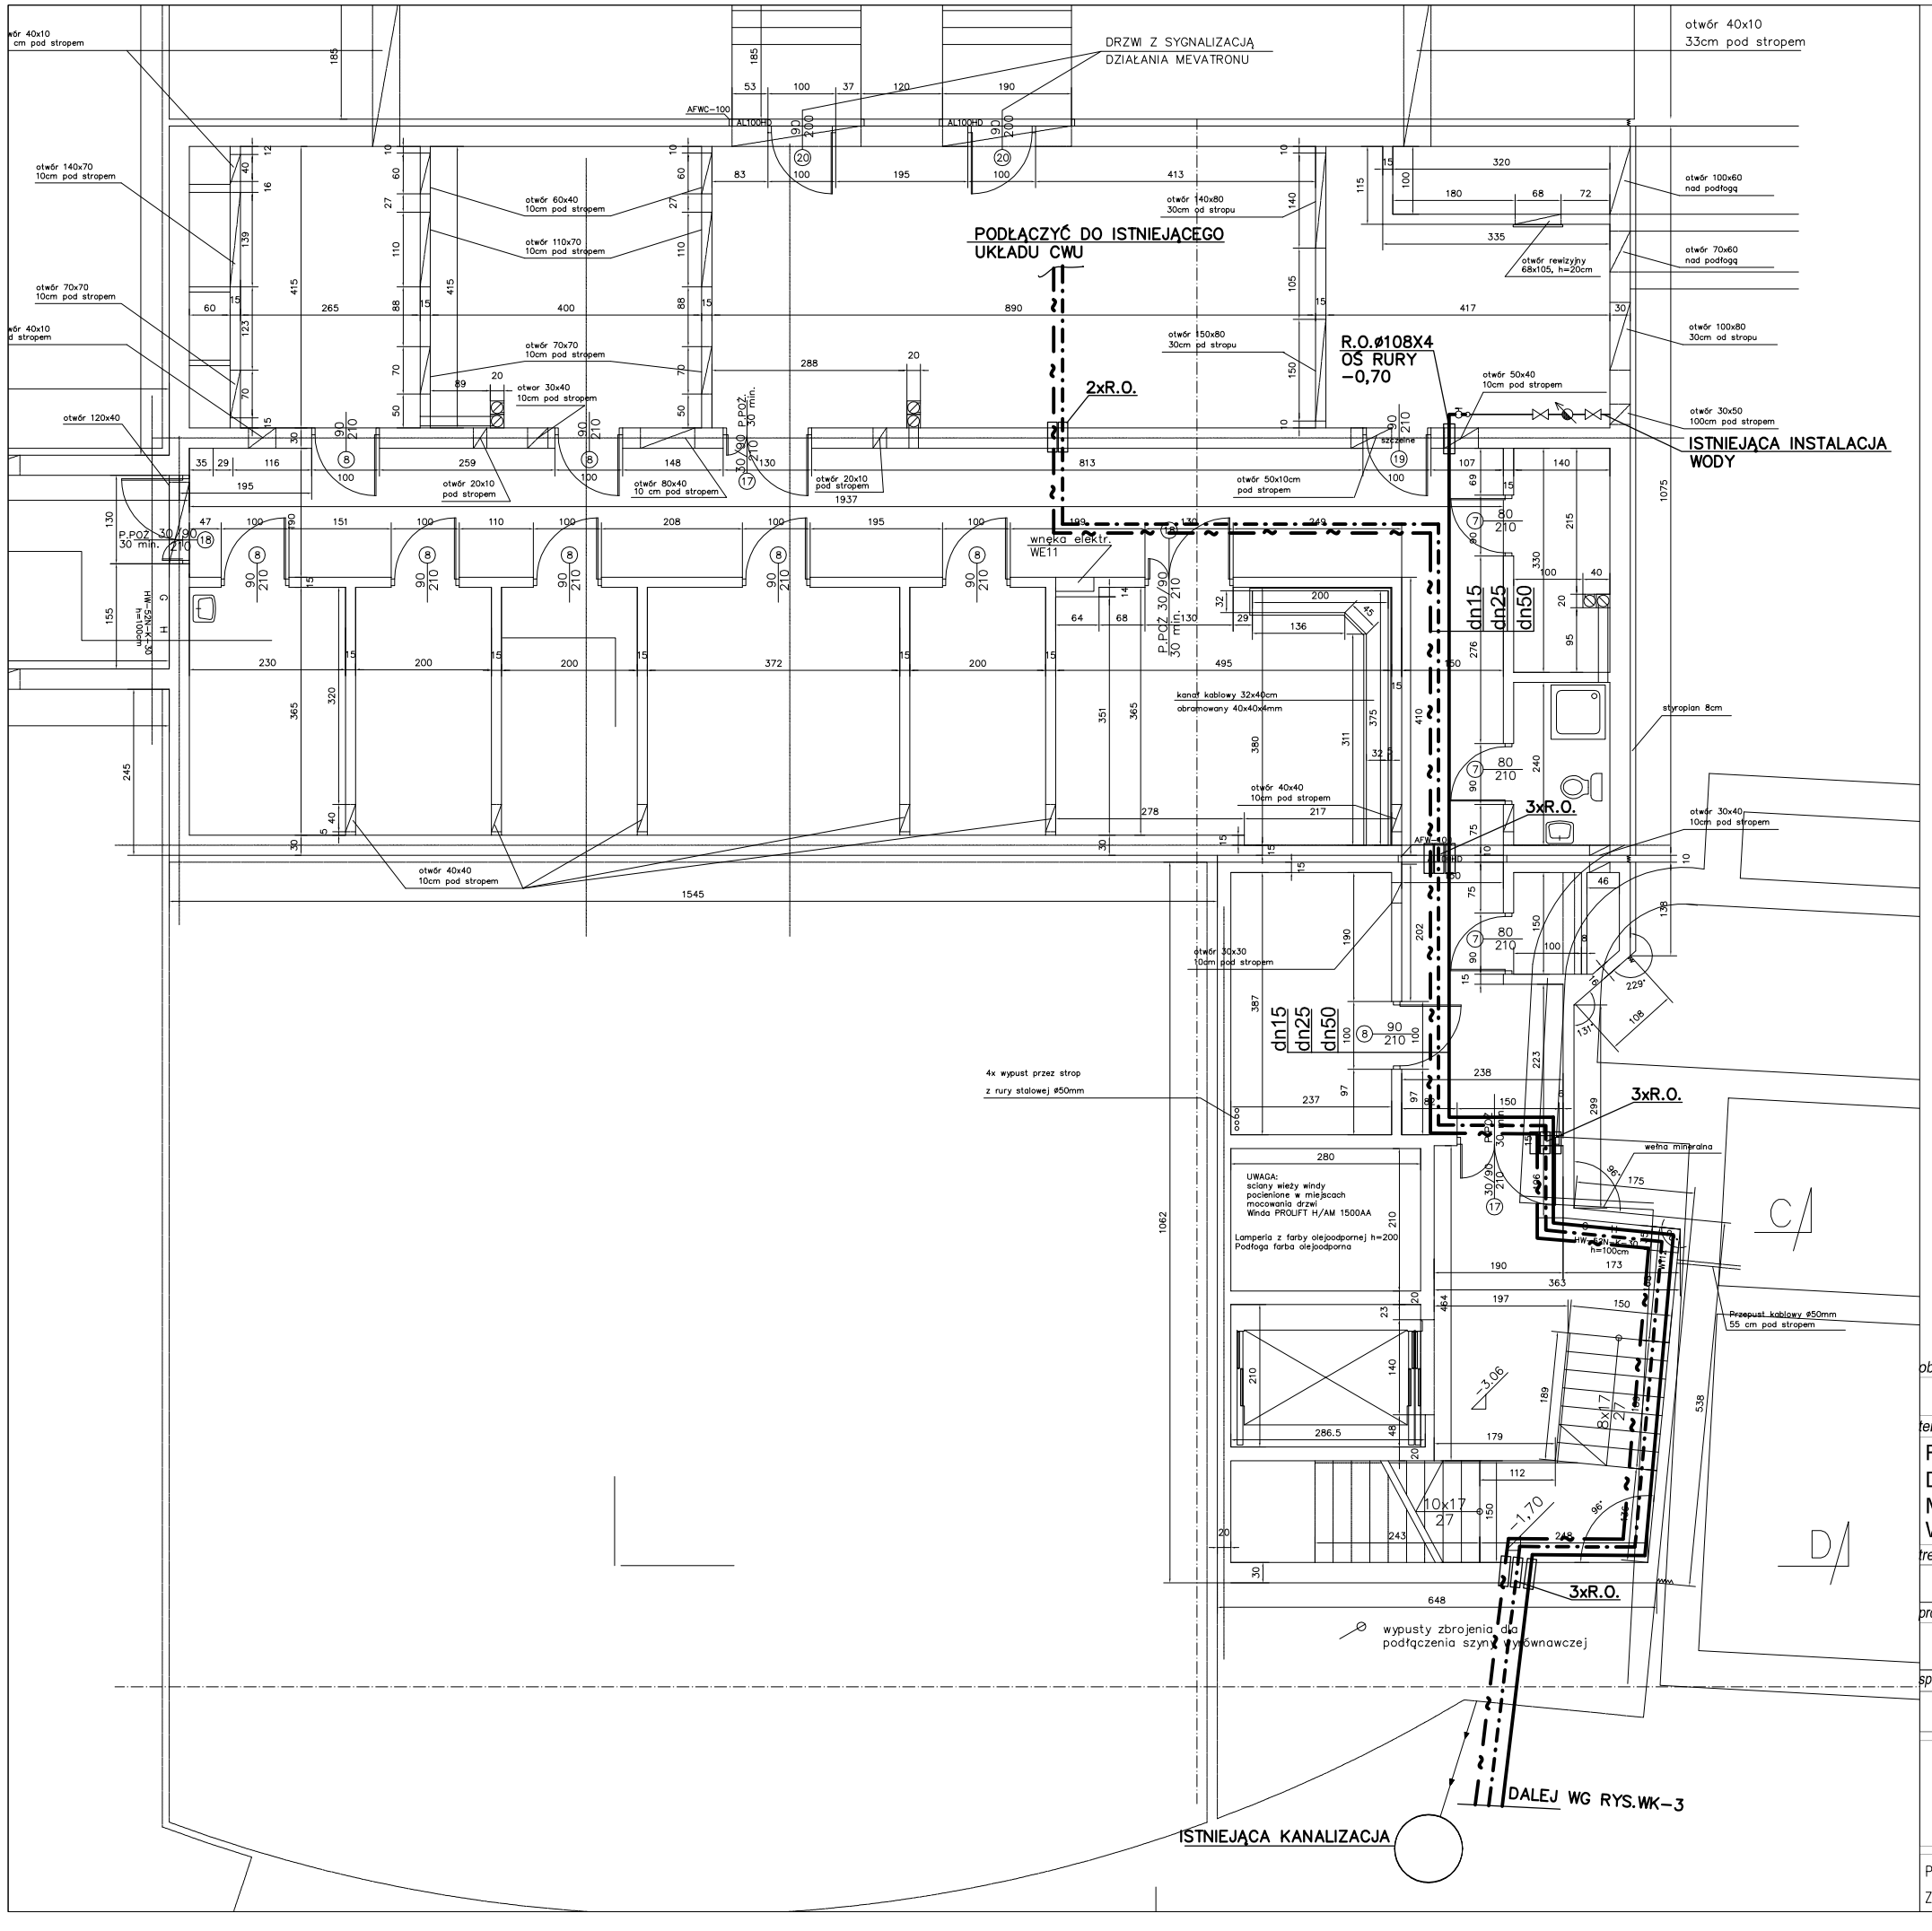

OZNACZENIA:

- instalacja wody zimnej
- instalacja wody ciepłej
- cyrkulacja
- kanalizacja sanitarna
- rura ochr. dla inst. zimnej wody Dz 108x4 lub PE Ø110
- rura ochr. dla inst. ciepłej wody Dz 57x4 lub PE Ø50
- rura ochr. dla inst. cyrkulacji Dz 57x4 lub PE Ø50

obiekt: ZESPÓŁ OPIEKI ZDROWOTNEJ	branża: w–k
temat: ROZBUDOWA BUDYNKU ZAKŁADU RADIOTERAPII DLA POTRZEB PRACOWNI REZONANSU MAGNETYCZNEGO - SZPITALA IM. ST.LESZCZYŃSKIEGO W KATOWICACH UL. RACIBORSKA 26	faza: projekt PW skala: 1:100
treść: RZUT PODZIEMIA BUD. RADIOTERAPII - FRAGMENT INSTALACJA WOD.- KAN. i C.W.U.	data: 06.2011

projektował:	nr. uprawnień:	podpis:	nr rysunku:
inż. Barbara Markiton	323/83		WK - 1
sprawdził:	nr. uprawnień:	podpis:	
mgr inż. Bogusława Pyziak	569/91		

impet E.MOŻEJKO - ROGOWSKA
40-750 Katowice
ul. Ogrodzińskiego 9
Tel/fax: 032.20 94 658 Tel: 0501 59 77 33 e-mail: impet_arch@interia.pl

PROJEKT CHRONIONY PRAWEM AUTORSKIM, USTAWA z dn.04.02.1994, DZ.U.NR80 z 2000r., poz.904, WRAZ Z PÓŹNIEJSZYMI ZMIANAMI. ROZPOWSZECHNIANIE I POWIELANIE NINIEJSZEJ DOKUMENTACJI BEZ ZGODY AUTORA JEST ZABRONIONE.