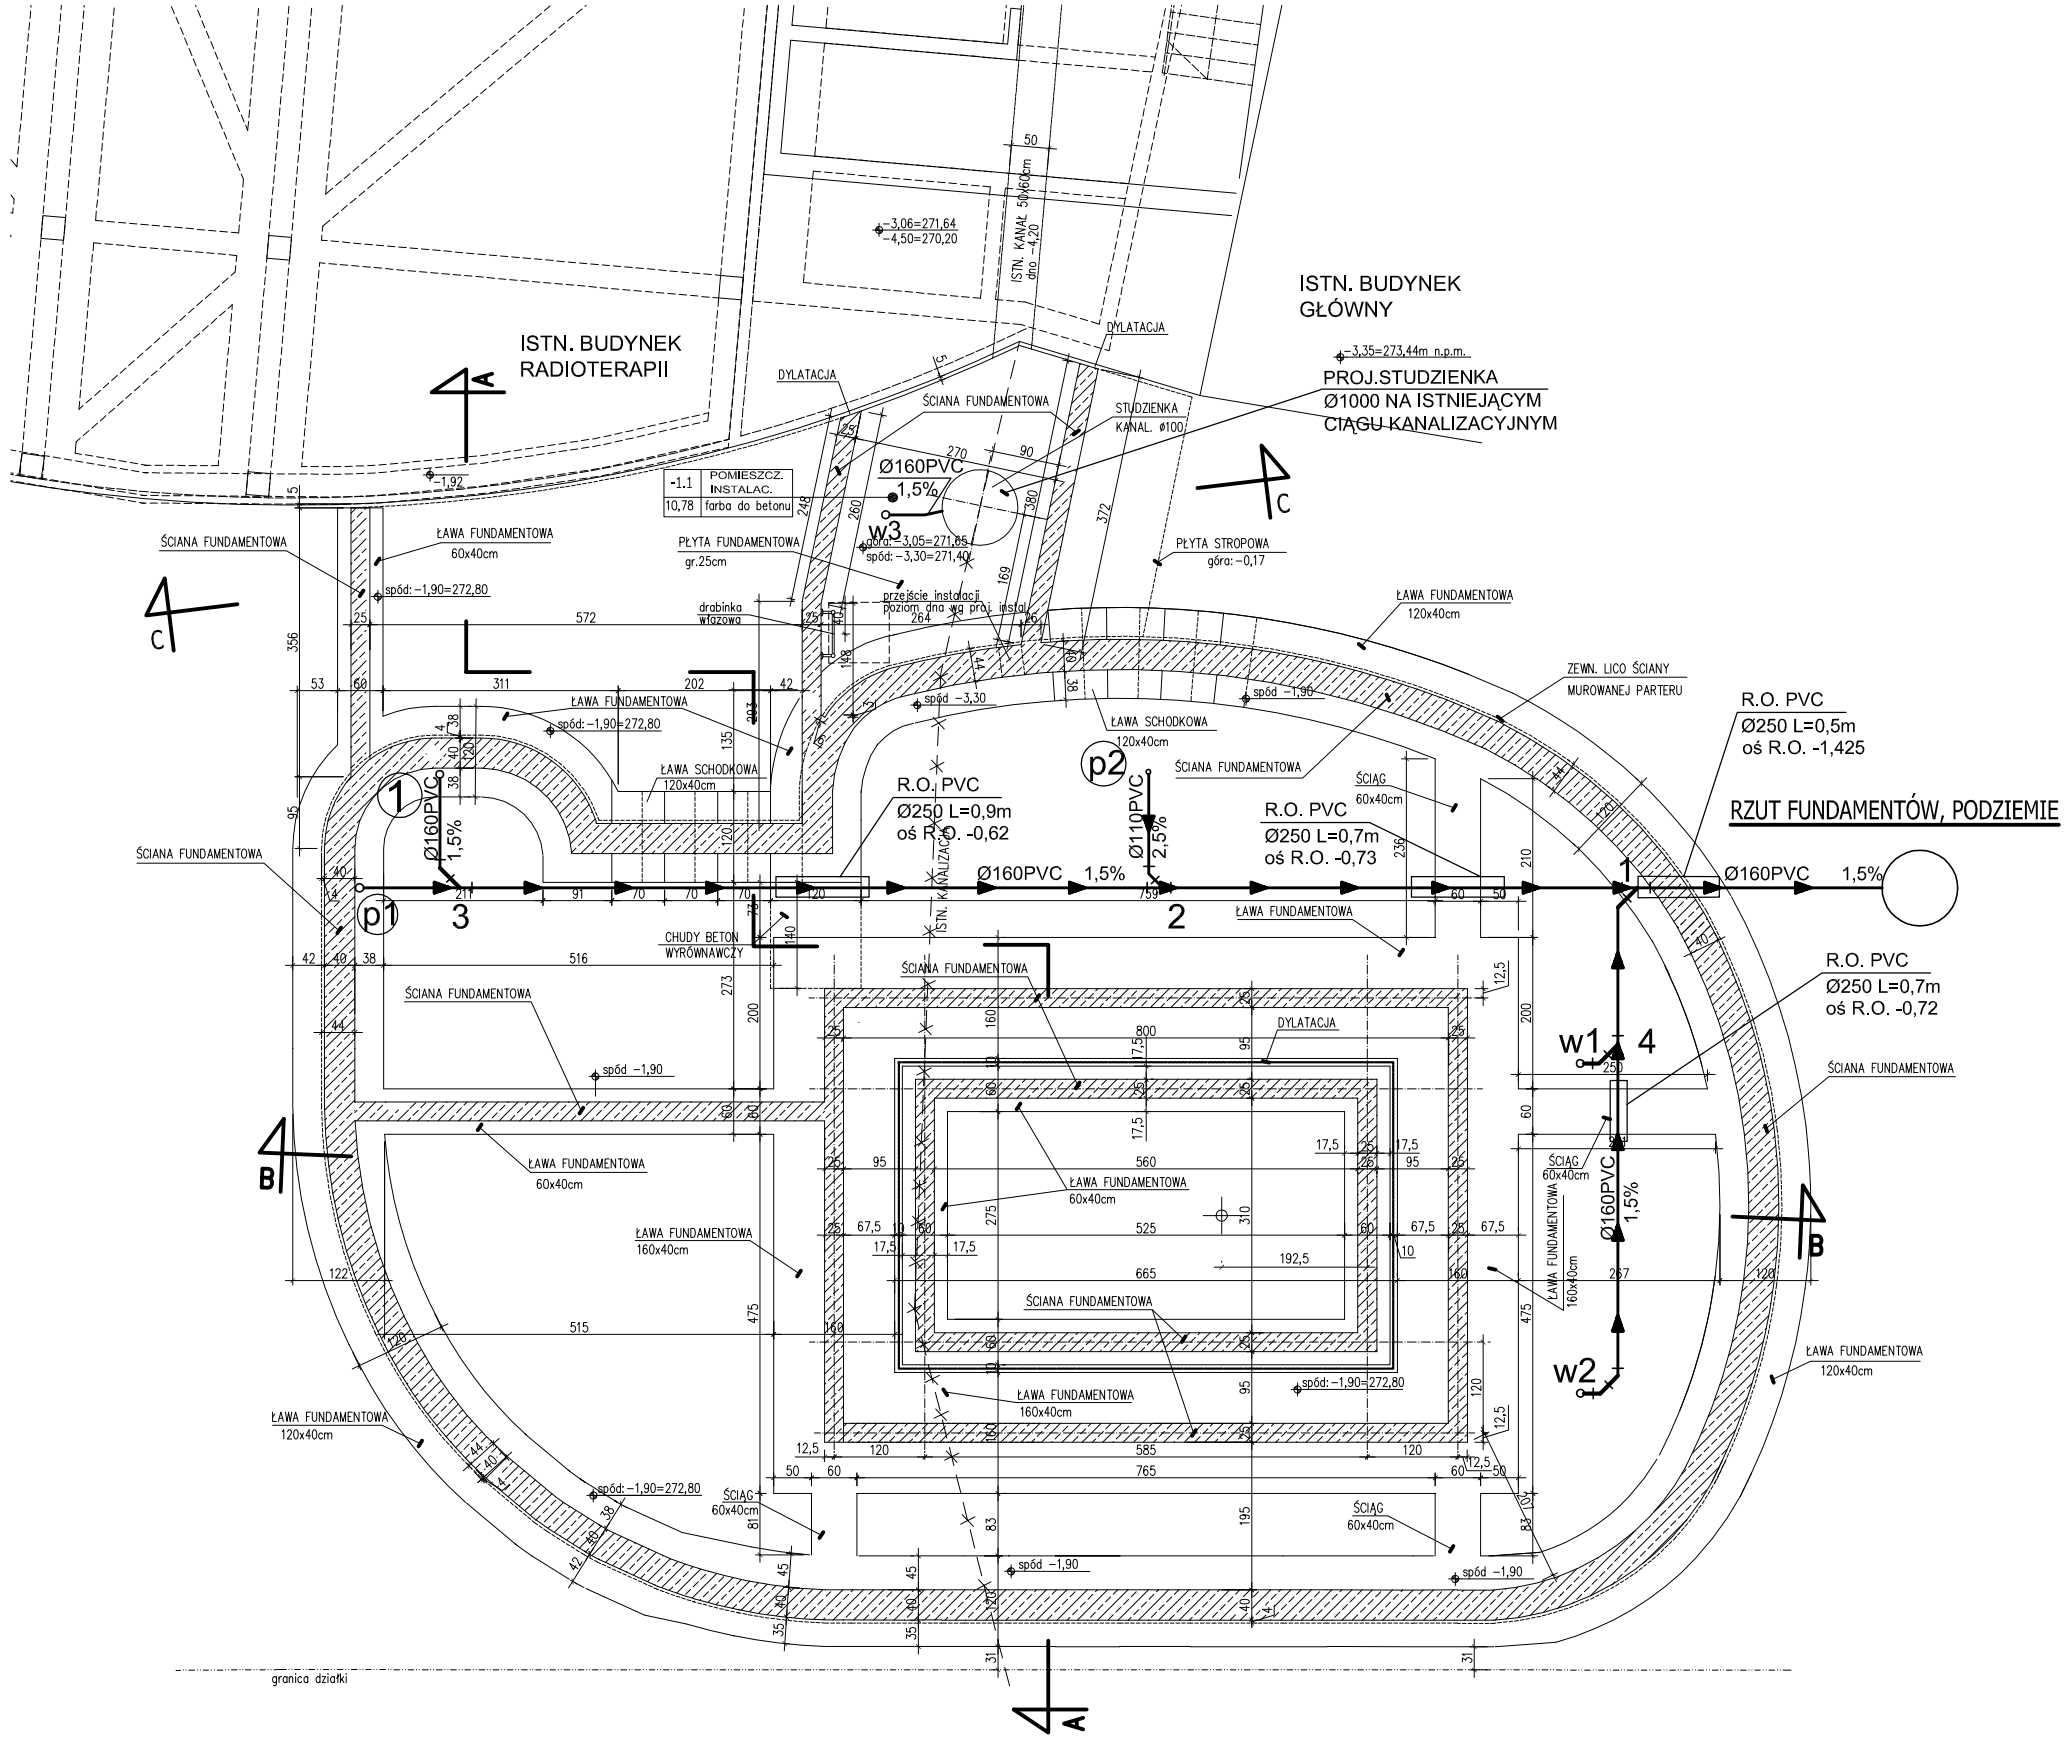

OZNACZENIA:

kanalizacja sanitarna

kanalizacja sanitarna do likwidacji

obiekt: ZESPÓŁ OPIEKI ZDROWOTNEJ			branża: w–k
temat: ROZBUDOWA BUDYNKU ZAKŁADU RADIOTERAPII DLA POTRZEB PRACOWNI REZONANSU MAGNETYCZNEGO - SZPITALA IM. ST.LESZCZYŃSKIEGO W KATOWICACH UL. RACIBORSKA 26			faza: projekt PW skala: 1:100
treść: RZUT FUNDAMENTÓW - INSTALACJA WOD.-KAN. i C.W.U.			data: 06.2011
projektował: inż. Barbara Markiton	nr. uprawnień: 323/83	podpis:	nr rysunku: WK - 2
sprawdził: mgr inż. Bogusława Pyziak	nr. uprawnień: 569/91	podpis:	

impet E.MOŻEJKO - ROGOWSKA
40-750 Katowice
ul. Ogrodzińskiego 9
Tel/fax: 032.20 94 658 Tel: 0501 59 77 33 e-mail: impet_arch@interia.pl

PROJEKT CHRONIONY PRAWEM AUTORSKIM, USTAWA z dn.04.02.1994, DZ.U.NR80 z 2000r., poz.904, WRAZ Z PÓŹNIEJSZYMI ZMIANAMI. ROZPOWSZECHNIANIE I POWIELANIE NINIEJSZEJ DOKUMENTACJI BEZ ZGODY AUTORA JEST ZABRONIONE.