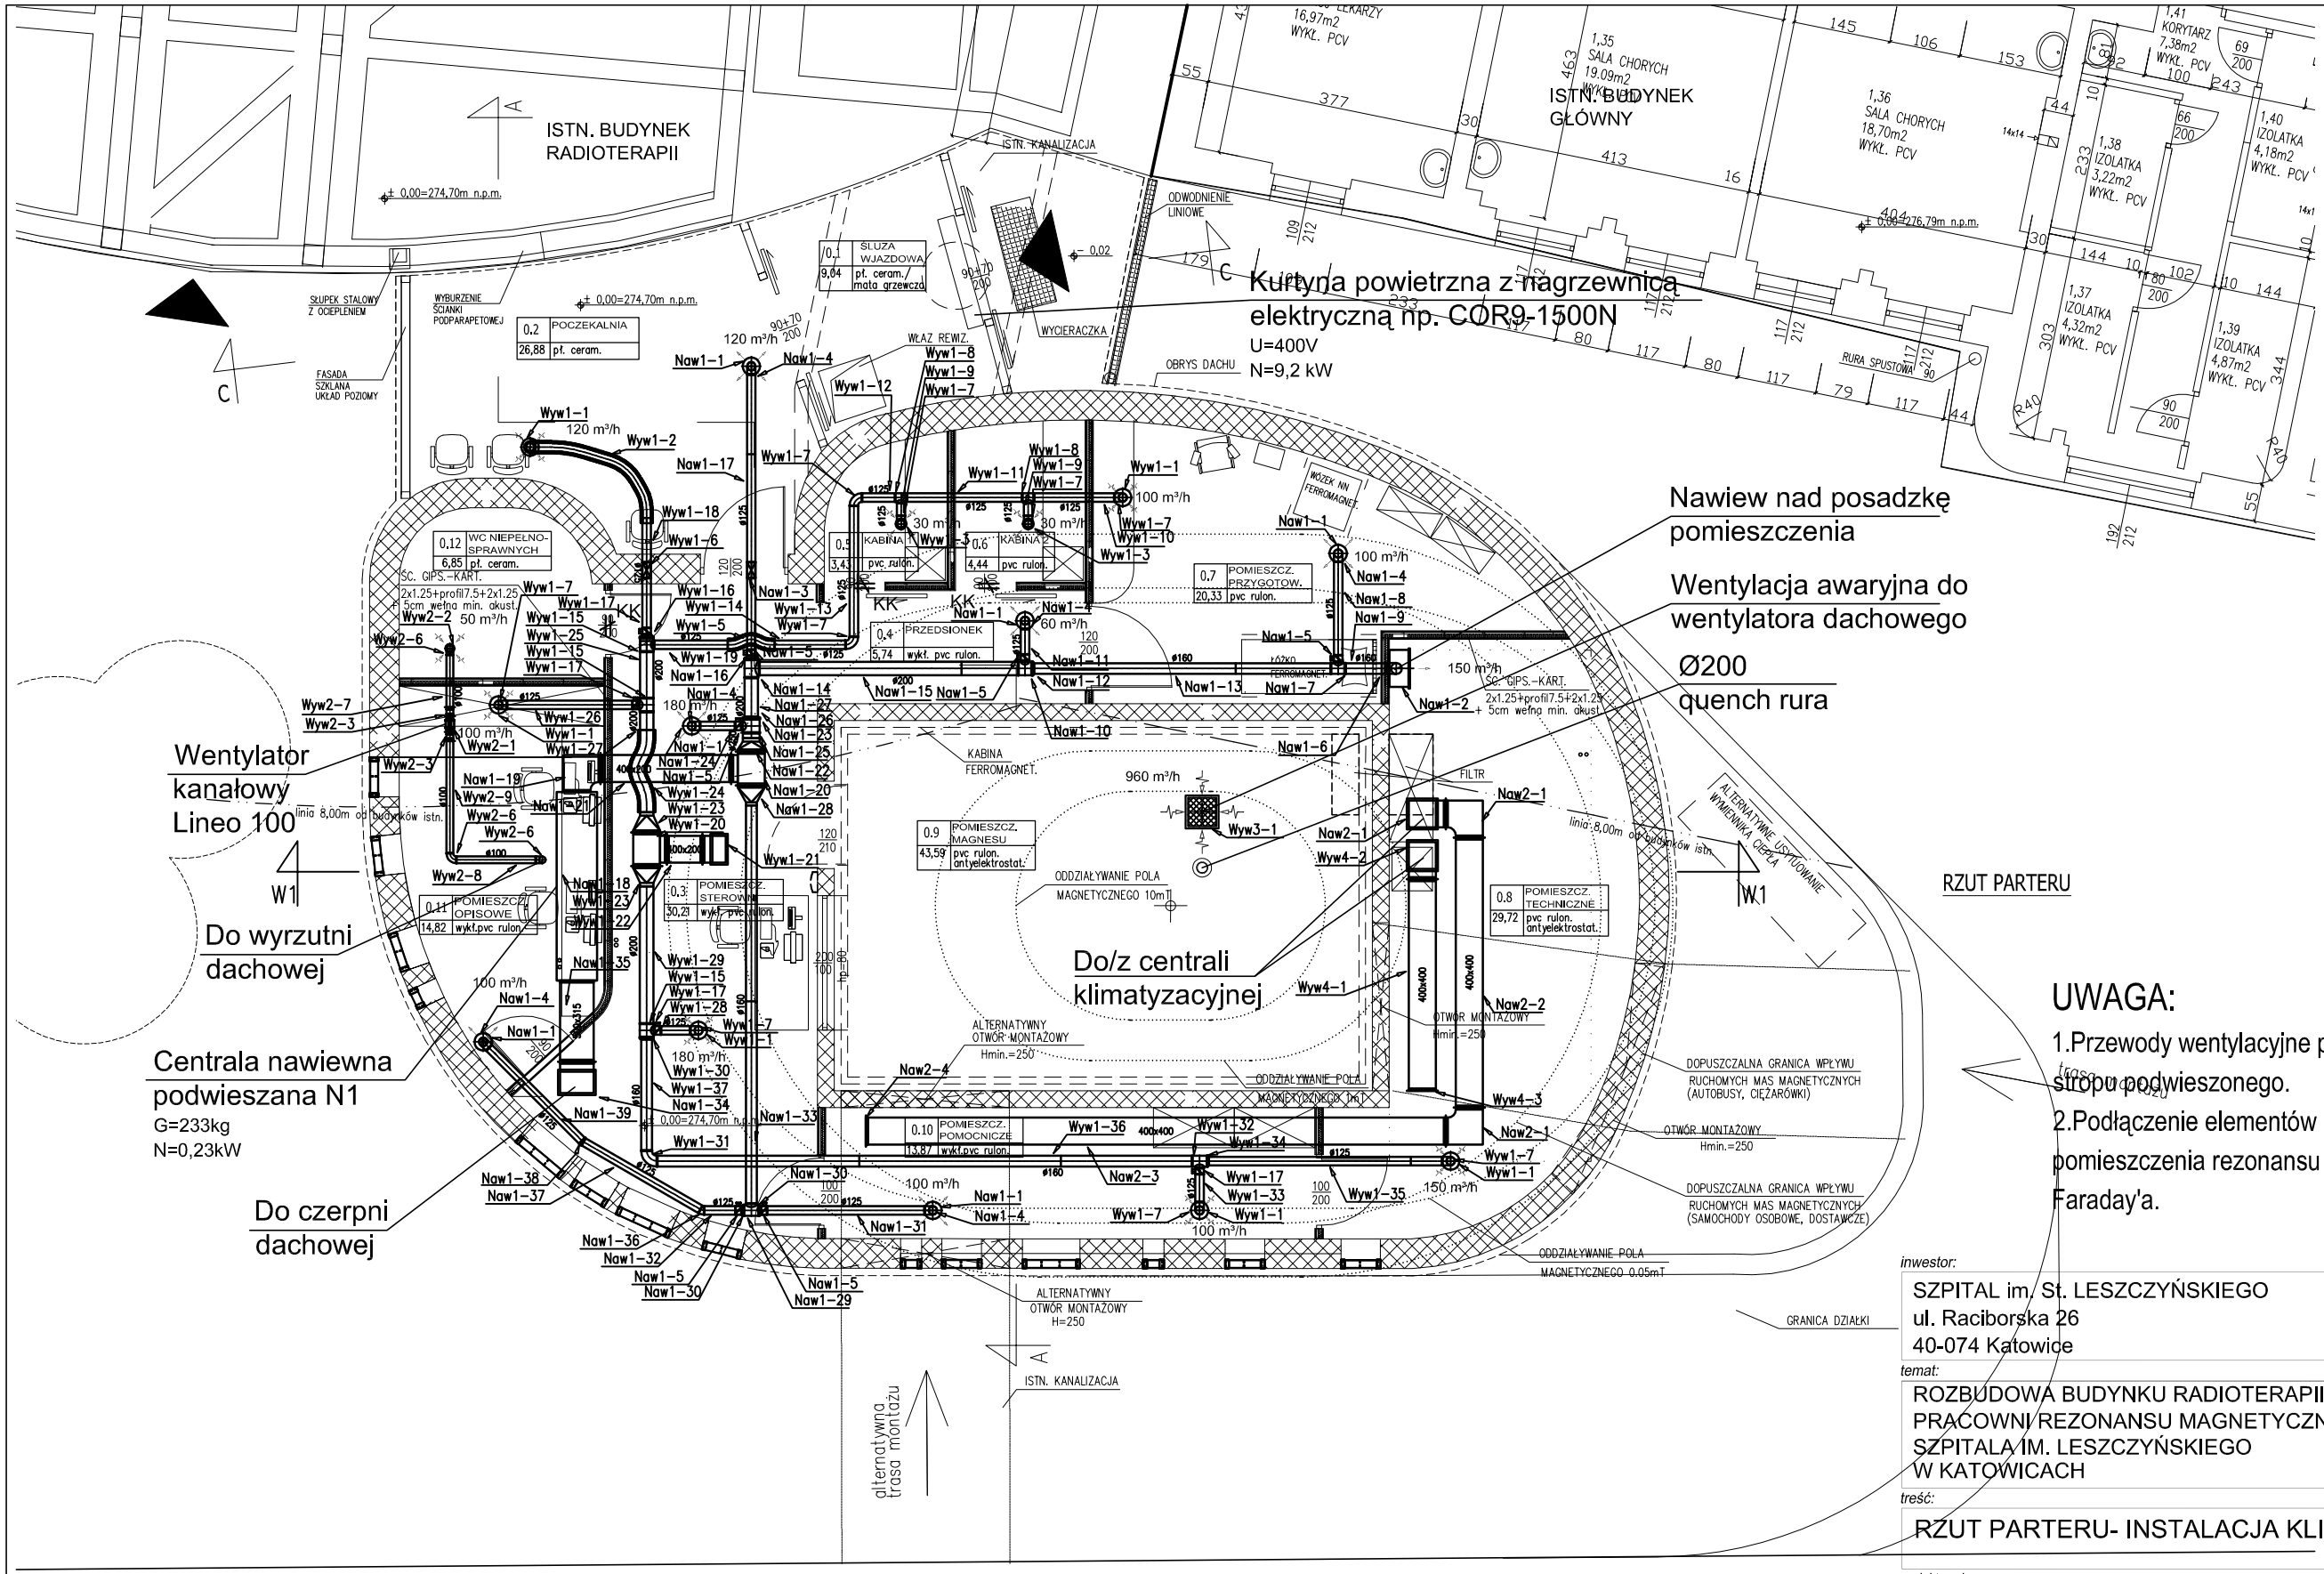


## UWAGA:

1. Przewody wentylacyjne prowadzone w przestrzeni stropu podwieszonego.
2. Podłączenie elementów nawiewu i wywiewu do pomieszczenia rezonansu w zakresie dostawcy klatki Faraday'a.

| | |
|---|---|
| inwestor: SZPITAL im. St. LESZCZYŃSKIEGO<br>ul. Raciborska 26<br>40-074 Katowice | branża: HVAC |
| temat: ROZBUDOWA BUDYNKU RADIOTERAPII DLA POTRZEB PRACOWNI REZONANSU MAGNETYCZNEGO SZPITALA IM. LESZCZYŃSKIEGO W KATOWICACH | faza: projekt WYK.<br>skala: 1:100 |
| treść: RZUT PARTERU- INSTALACJA KLIMATYZACJI | data: CZERWIEC 2011 |

| projektował: | nr. uprawnień: | podpis: | nr rysunku: |
|---|---|---|---|
| mgr inż. Grażyna Chodacka-Drabek<br>mgr inż. Damian Siwek<br>mgr inż. Mirosława Wolny | 64/84 | | W-01 |
| sprawdził: Marek Jakubowski | 360/88 | | |

impet E.MOŻEJKO - ROGOWSKA
40-750 Katowice
ul. Ogrodzińskiego 9
Tel/fax: 032.20 94 658 Tel: 0501 59 77 33 e-mail: impet_arch@interia.pl

PROJEKT CHRONIONY PRAWEM AUTORSKIM, USTAWA z dn.04.02.1994, DZ.U.NR80 z 2000r., poz.904, WRAZ Z PÓŹNIEJSZYMI ZMIANAMI. ROZPOWSZECHNIANIE I POWIELANIE NINIEJSZEJ DOKUMENTACJI BEZ ZGODY AUTORA JEST ZABRONIONE.