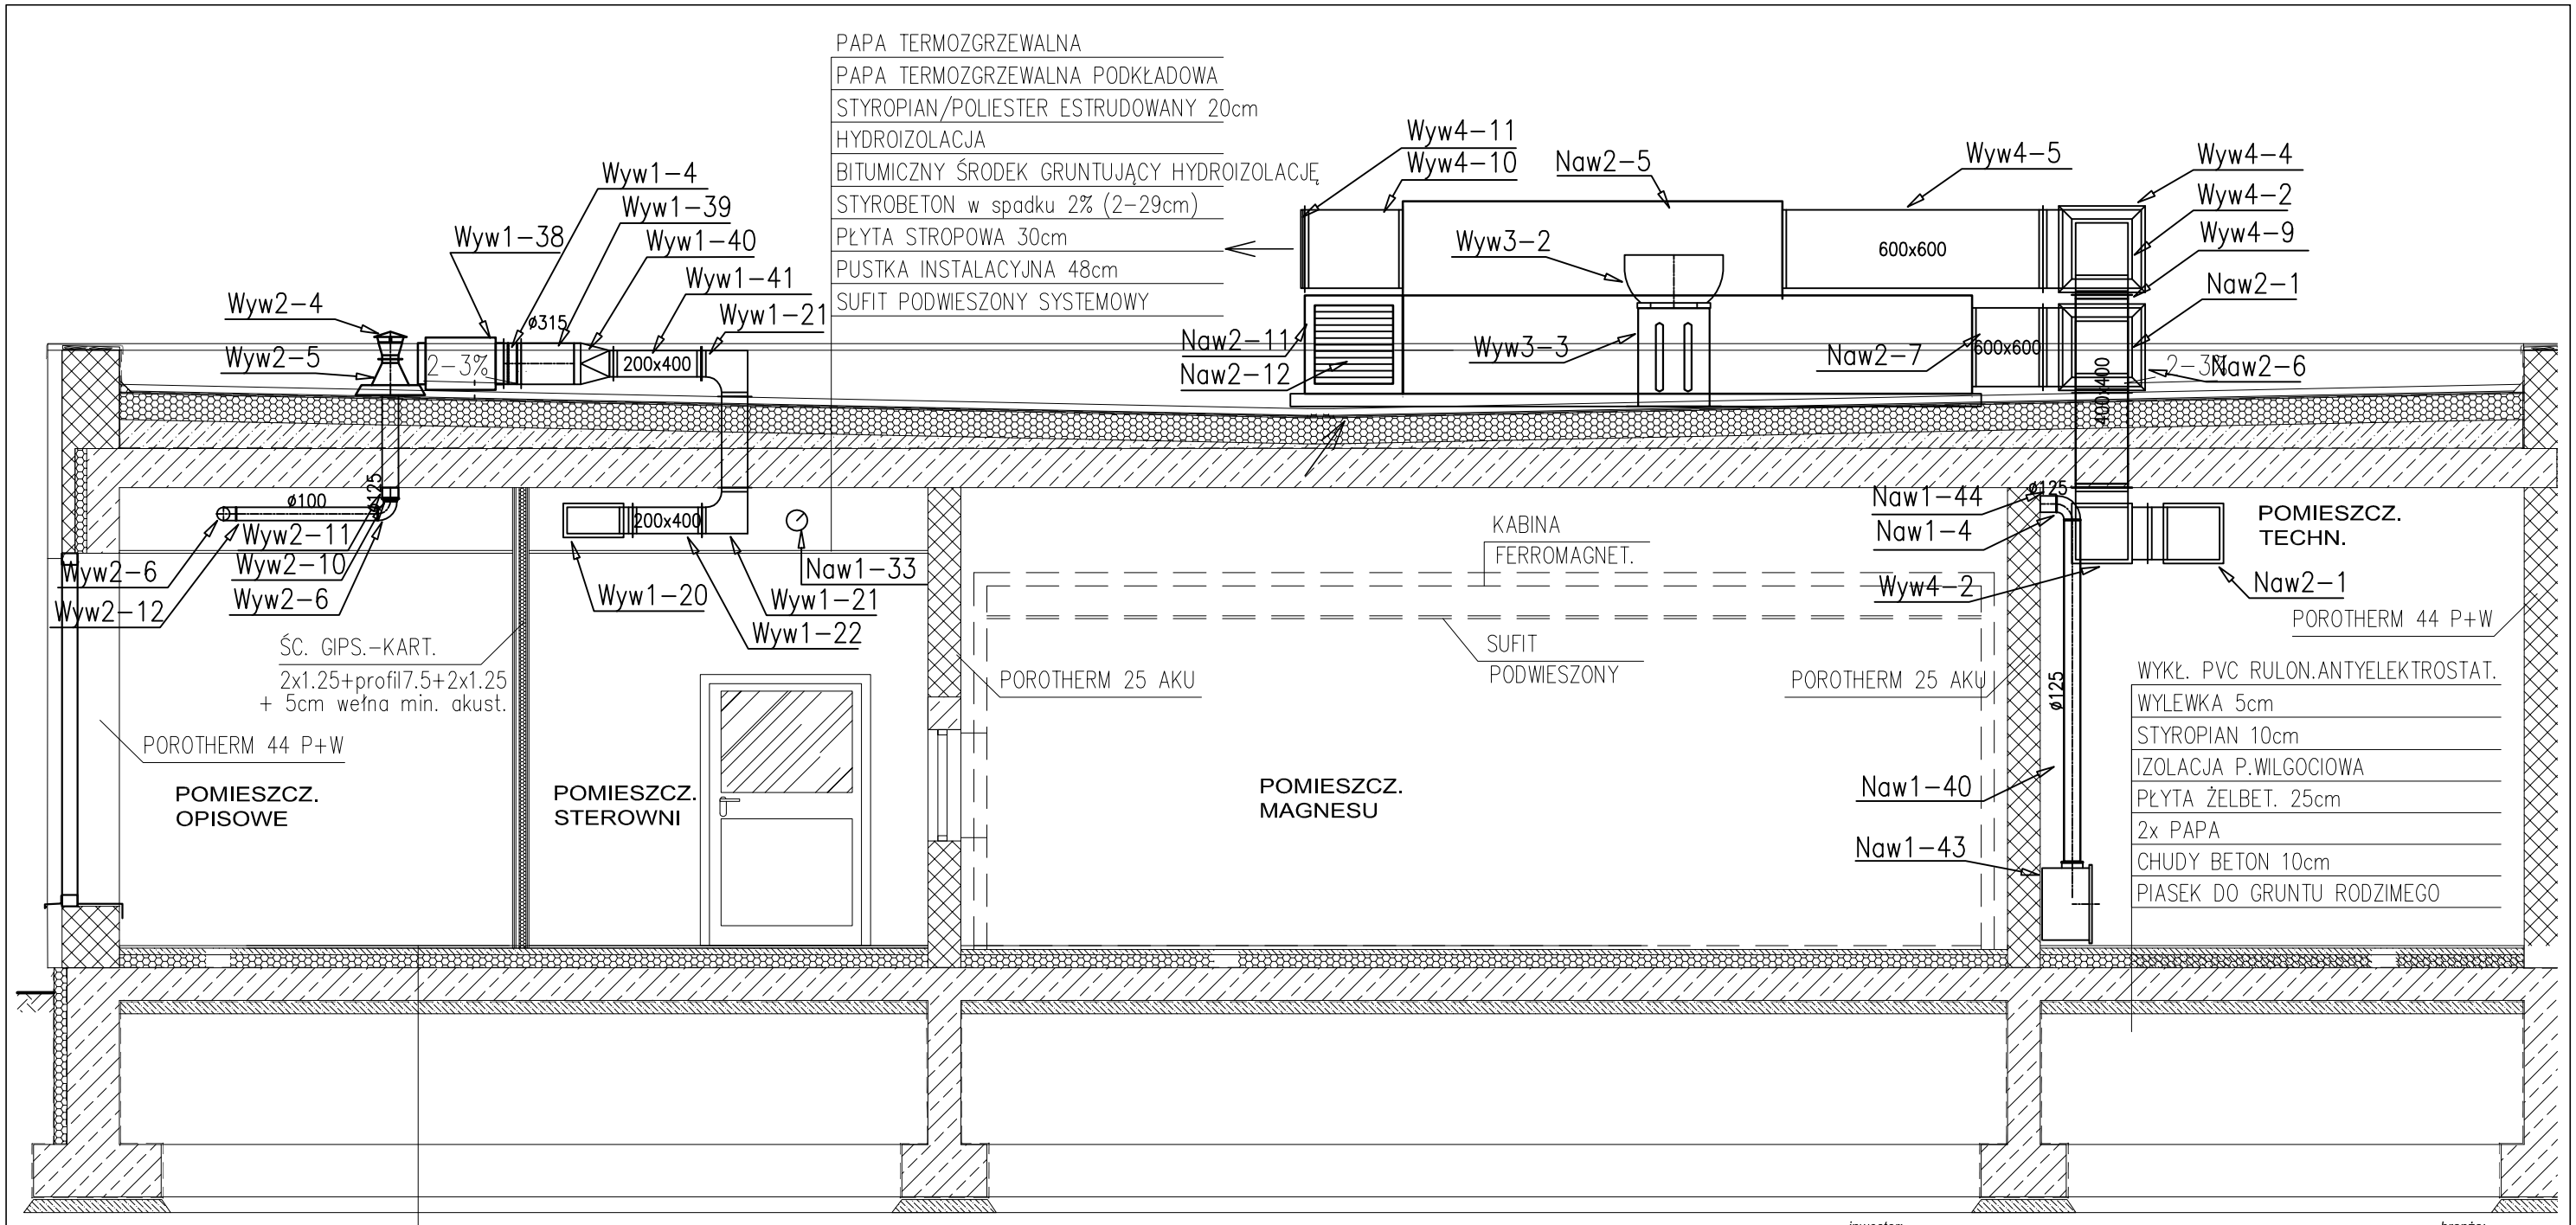

WYKŁ. PVC RULON.
WYLEWKA 5cm
STYROPIAN 10cm
IZOLACJA P.WILGOCIOWA
PŁYTA ŻELBET. 25cm
2x PAPA
CHUDY BETON 10cm
PIASEK DO GRUNTU RODZIMEGO

inwestor:

SZPITAL im. St. LESZCZYŃSKIEGO
ul. Raciborska 26
40-074 Katowice

branża: HVAC

temat:

ROZBUDOWA BUDYNKU RADIOTERAPII DLA POTRZEB PRACOWNI REZONANSU MAGNETYCZNEGO SZPITALA IM. LESZCZYŃSKIEGO W KATOWICACH

faza: projekt WYK.

skala: 1:50

treść: PRZEKRÓJ W1-W1 - INSTALACJA KLIMATYZACJI

data: CZERWIEC 2011

projektował:	*nr. uprawnień:*	*podpis:*
mgr inż. Grażyna Chodacka-Drabek mgr inż. Damian Siwek mgr inż. Mirosława Wolny	64/84	
sprawdził:	*nr. uprawnień:*	*podpis:*
Marek Jakubowski	360/88	

nr rysunku: W-03

impet E.MOŻEJKO - ROGOWSKA
40-750 Katowice
ul. Ogrodzińskiego 9
Tel/fax: 032.20 94 658 Tel: 0501 59 77 33 e-mail: impet_arch@interia.pl

PROJEKT CHRONIONY PRAWEM AUTORSKIM, USTAWA z dn.04.02.1994, DZ.U.NR80 z 2000r., poz.904, WRAZ Z PÓŹNIEJSZYMI ZMIANAMI. ROZPOWSZECHNIANIE I POWIELANIE NINIEJSZEJ DOKUMENTACJI BEZ ZGODY AUTORA JEST ZABRONIONE.