

PRWA AUTORSKIE ZASTRZEŻONE. WYKORZYSTANIE
 BUDOWLANI, WZAGNIENIE. PROJEKTANT ZASTRZEGA SOBIE
 PRAWO DO INFORMACJI O ZMIANACH.

TEMAT OPRACOWANIA:
Termomodernizacja budynku szpitalnego wraz z budynkiem administracyjnym w Zespole nr 2 przy ul. Józefowskiej 119 w Katowicach dz. 74/3, obręb 0002 Bogucice Zawodzie, jedn. Ewid. M. Katowice w ramach inwestycji pt. Termomodernizacja obiektów KCO w Katowicach

INWESTOR:
 Katowickie Centrum Onkologii
 ul. Raciborska 26, 40 – 074 Katowice

JEDNOSTKA AUTORSKA:
 SAR Sp. z o.o.
 40-009 Katowice, ul. Warszawska 17/5
 tel./fax: 032 253 67 00,
 e-mail: sar@sar-katowice.eu

PROJEKTANT:
 mgr inż. Janusz Piechowicz
 Upr. 444/02


SPRAWDZAJĄCY:
 mgr inż. Wojciech Ciepliński
 Upr. 450/02

WSPÓLPRACA:
 inż. Aleksandra Księżopolska

BRANŻA:
SANITARNA

TYTUŁ RYSUNKU:
 Rzut partu budynku administracji-instalacja CO

FAZA PROJ.: DATA: SKALA: NR RYSUNKU:
PW maj 2017r. 1:100 **06**

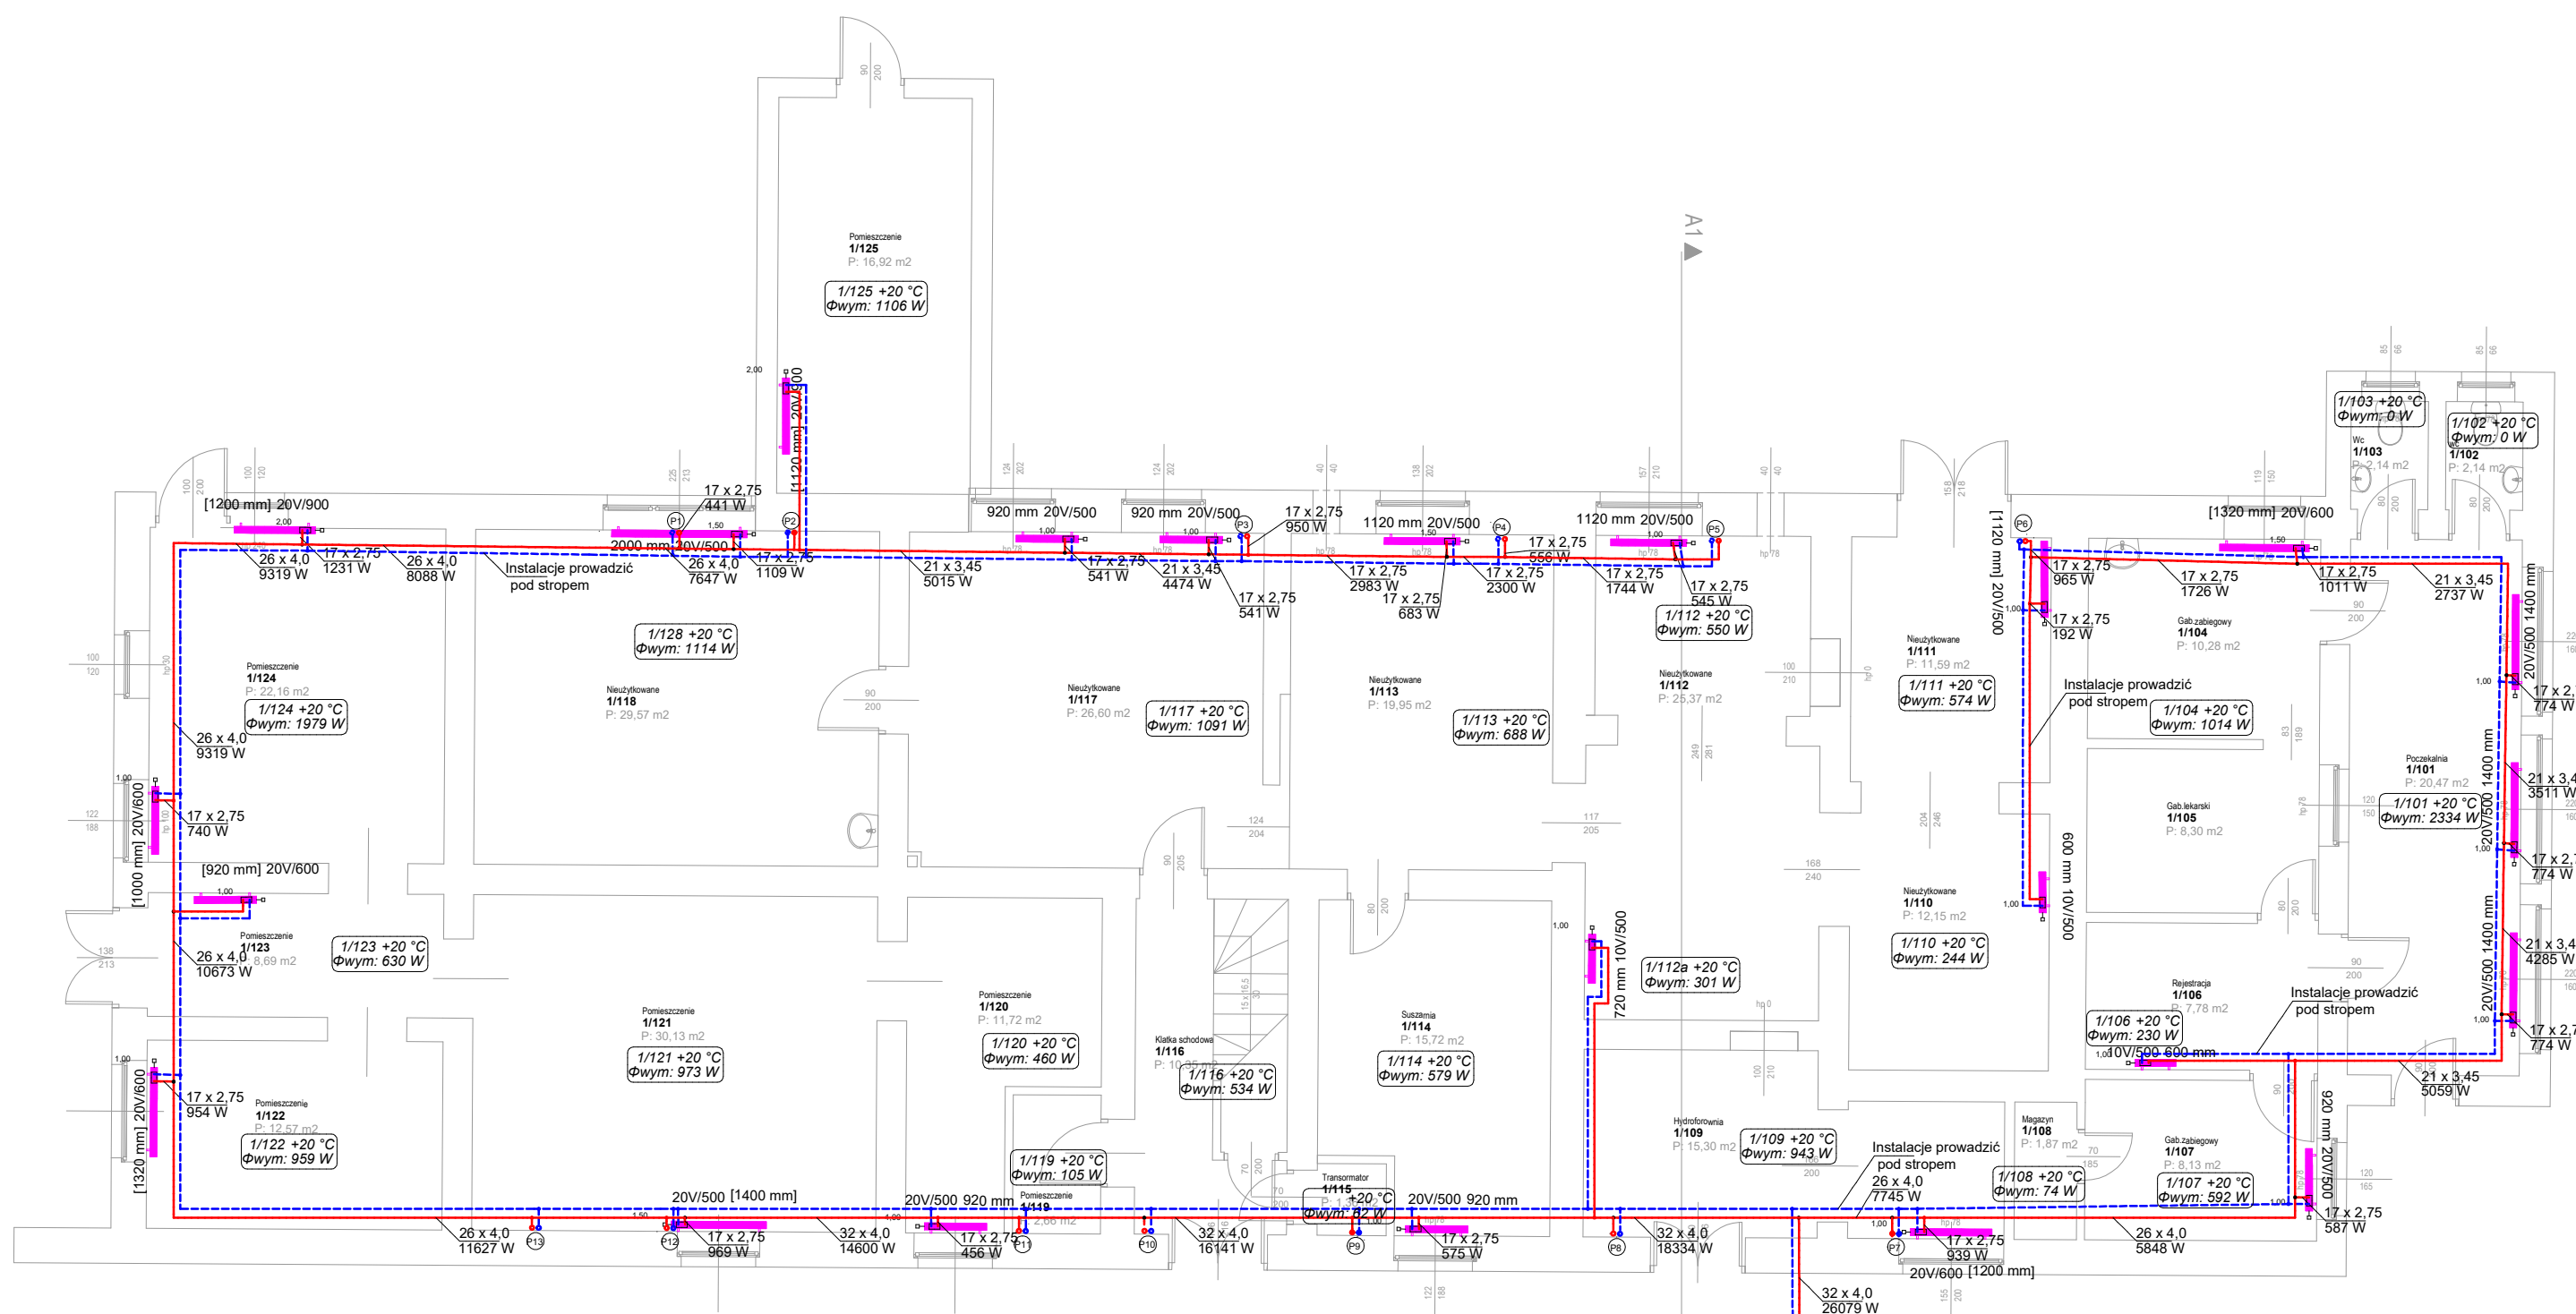

— instalacja c.o. - zasilanie - 80°C
 — instalacja c.o. - powrót - 60°C

Numer pomieszczenia
 Temp. obliczeniowa w pomieszczeniu
 Wartość strat ciepła
 nastawa zaworu termostaticznego
 Grzejnik stalowy płytowy

Włączyć do istniejącej instalacji w budynku szpitala Ruruociagi preizolowane prowadzić w gruncie między budynkami