


PRWA AUTORSKIE ZASTRZEŻENIE. WYKORZYSTANIE  
 SPRAWY I ZMIAN. PROJEKTANT ZASTRZEGA SOBIE  
 PRAWO DO WPROWADZANIA ZMIAN.

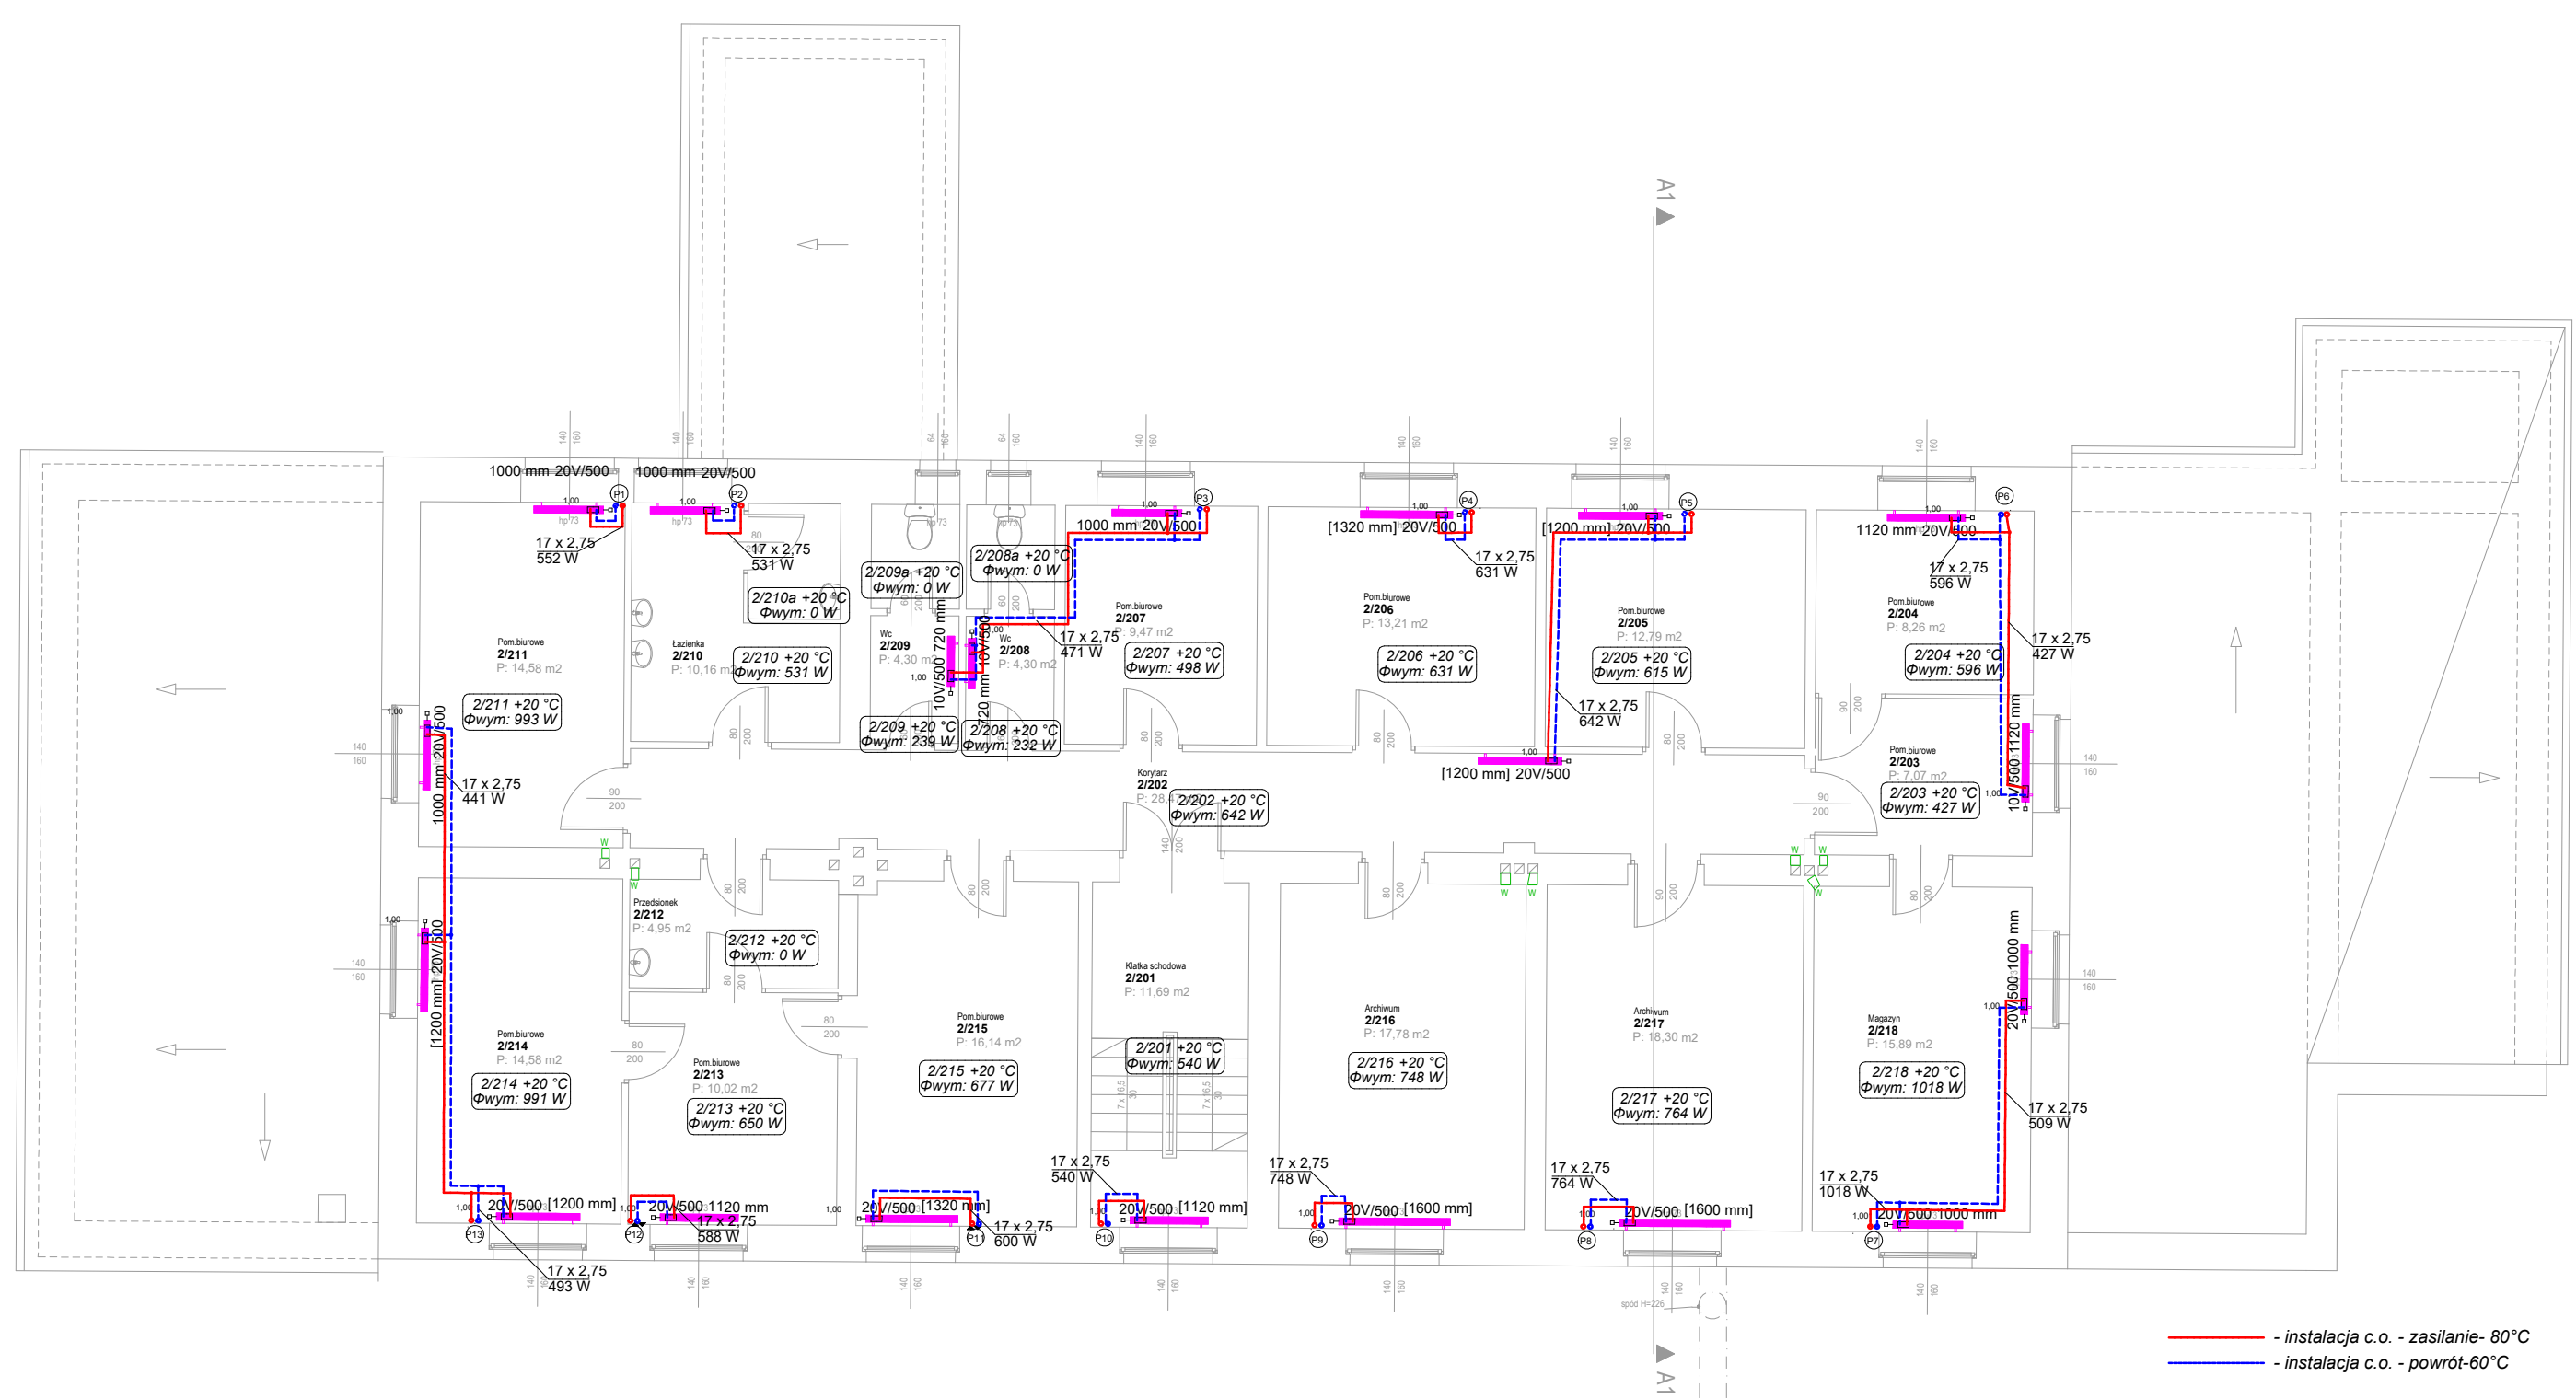

- - instalacja c.o. - zasilanie - 80°C
- - instalacja c.o. - powrót - 60°C
- 2/218 +20 °C  
Φwym: 1018 W Numer pomieszczenia
- Temp. obliczeniowa  
w pomieszczeniu Temp. obliczeniowa w pomieszczeniu
- Wartość strat ciepła Wartość strat ciepła
- 4.50 nastawa zaworu termostatycznego
- Grzejnik stalowy płytowy

TEMAT OPRACOWANIA:  
 Termomodernizacja budynku szpitalnego wraz z budynkiem administracyjnym w Zespole nr 2 przy ul. Józefowskiej 119 w Katowicach dz. 74/3, obręb 0002 Bogucice Zawodzie, jedn. Ewid. M. Katowice w ramach inwestycji pt. Termomodernizacja obiektów KCO w Katowicach

INWESTOR:  
 Katowickie Centrum Onkologii  
 ul. Raciborska 26, 40 – 074 Katowice

JEDNOSTKA AUTORSKA:  
 SAR Sp. z o.o.  
 40-009 Katowice, ul. Warszawska 17/5  
 tel./fax: 032 253 67 00,  
 e-mail: sar@sar-katowice.eu

PROJEKTANT:  
 mgr inż. Janusz Piechowicz  
 Upr. 444/02

SPRAWDZAJĄCY:  
 mgr inż. Wojciech Ciepłiński  
 Upr. 450/02

WSPÓŁPRACA:  
 inż. Aleksandra Książkowska

BRANŻA:  
**SANITARNA**

TYTUŁ RYSUNKU:  
 Rzut piętra - instalacja CO

FAZA PROJ:	DATA:	SKALA:	NR RYSUNKU:
PW	maj 2017r.	1:100	07