
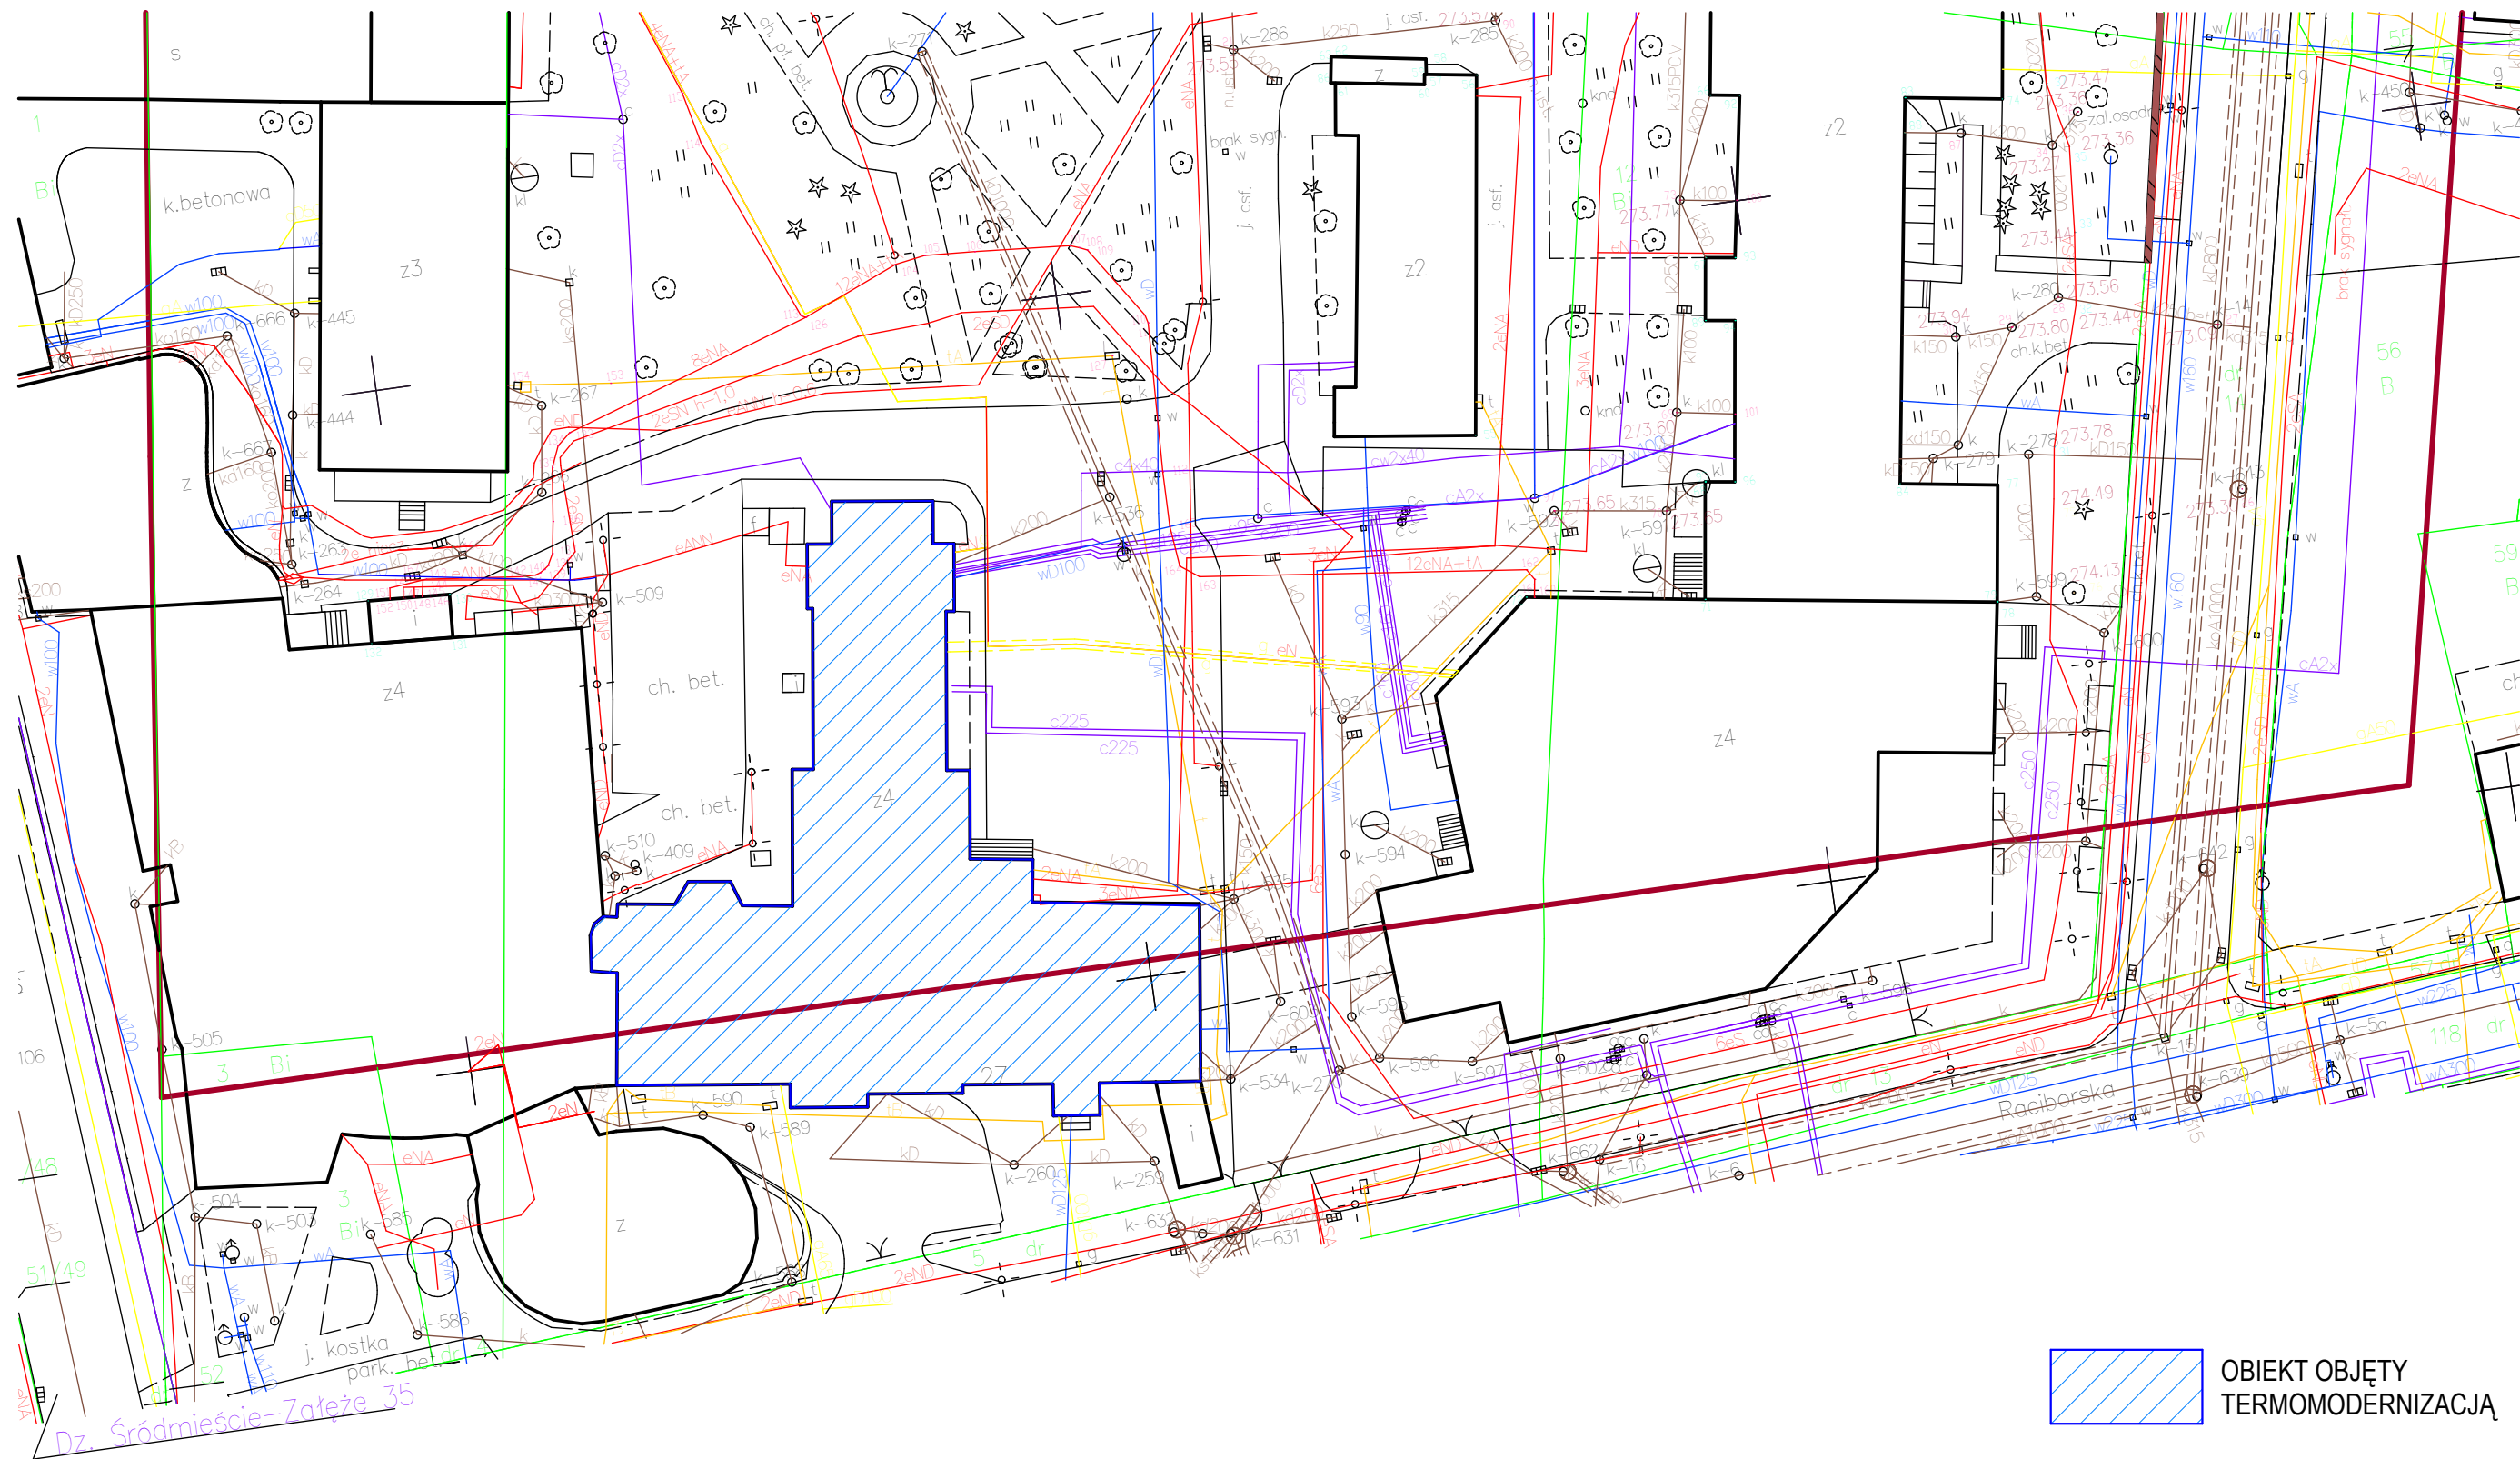


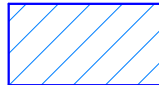

 OBIEKT OBJĘTY
TERMOMODERNIZACJĄ

PRAWA AUTORSKIE ZASTRZEŻONE. WYKORZYSTYWANIE, KOPIOWANIE I ROZPOWSZECZANIE DOKUMENTACJI BEZ ZGODY PROJEKTANTA ZABRONIONE. PROJEKTANT ZASTRZEGA SOBIE PRAWO DO WPROWADZANIA ZMIAN.			
TEMAT OPRACOWANIA: Termomodernizacja budynku głównego Szpitala przy ul. Raciborskiej 27 w Katowicach, na terenie Katowickiego Centrum Onkologii w Katowicach, ul. Raciborska 27. dz.6		PROJEKTANT: mgr inż. arch. Jarosław Mańka upr. bud. 171/98	WSPÓŁPRACA: mgr inż. arch. Michał MAJOR mgr inż. arch. Zbigniew SKITAŁ
INWESTOR: Katowickie Centrum Onkologii ul. Raciborska 26, 40 – 074 Katowice		BRANŻA: ARCHITEKTURA	
JEDNOSTKA AUTORSKA: SAR Sp. z o.o. 40-009 Katowice, ul. Warszawska 17/5 tel./fax: 032 253 67 00, e-mail: sar@sar-katowice.eu		SPRAWDZAJĄCY: mgr inż. arch. Zbigniew Gliwa upr. bud. 2/98 B-B	TYTUŁ RYSUNKU: Plan sytuacyjny
FAZA PROJ:	DATA:	SKALA:	NR RYSUNKU:
TERM	05 2017r.	1:500	A01