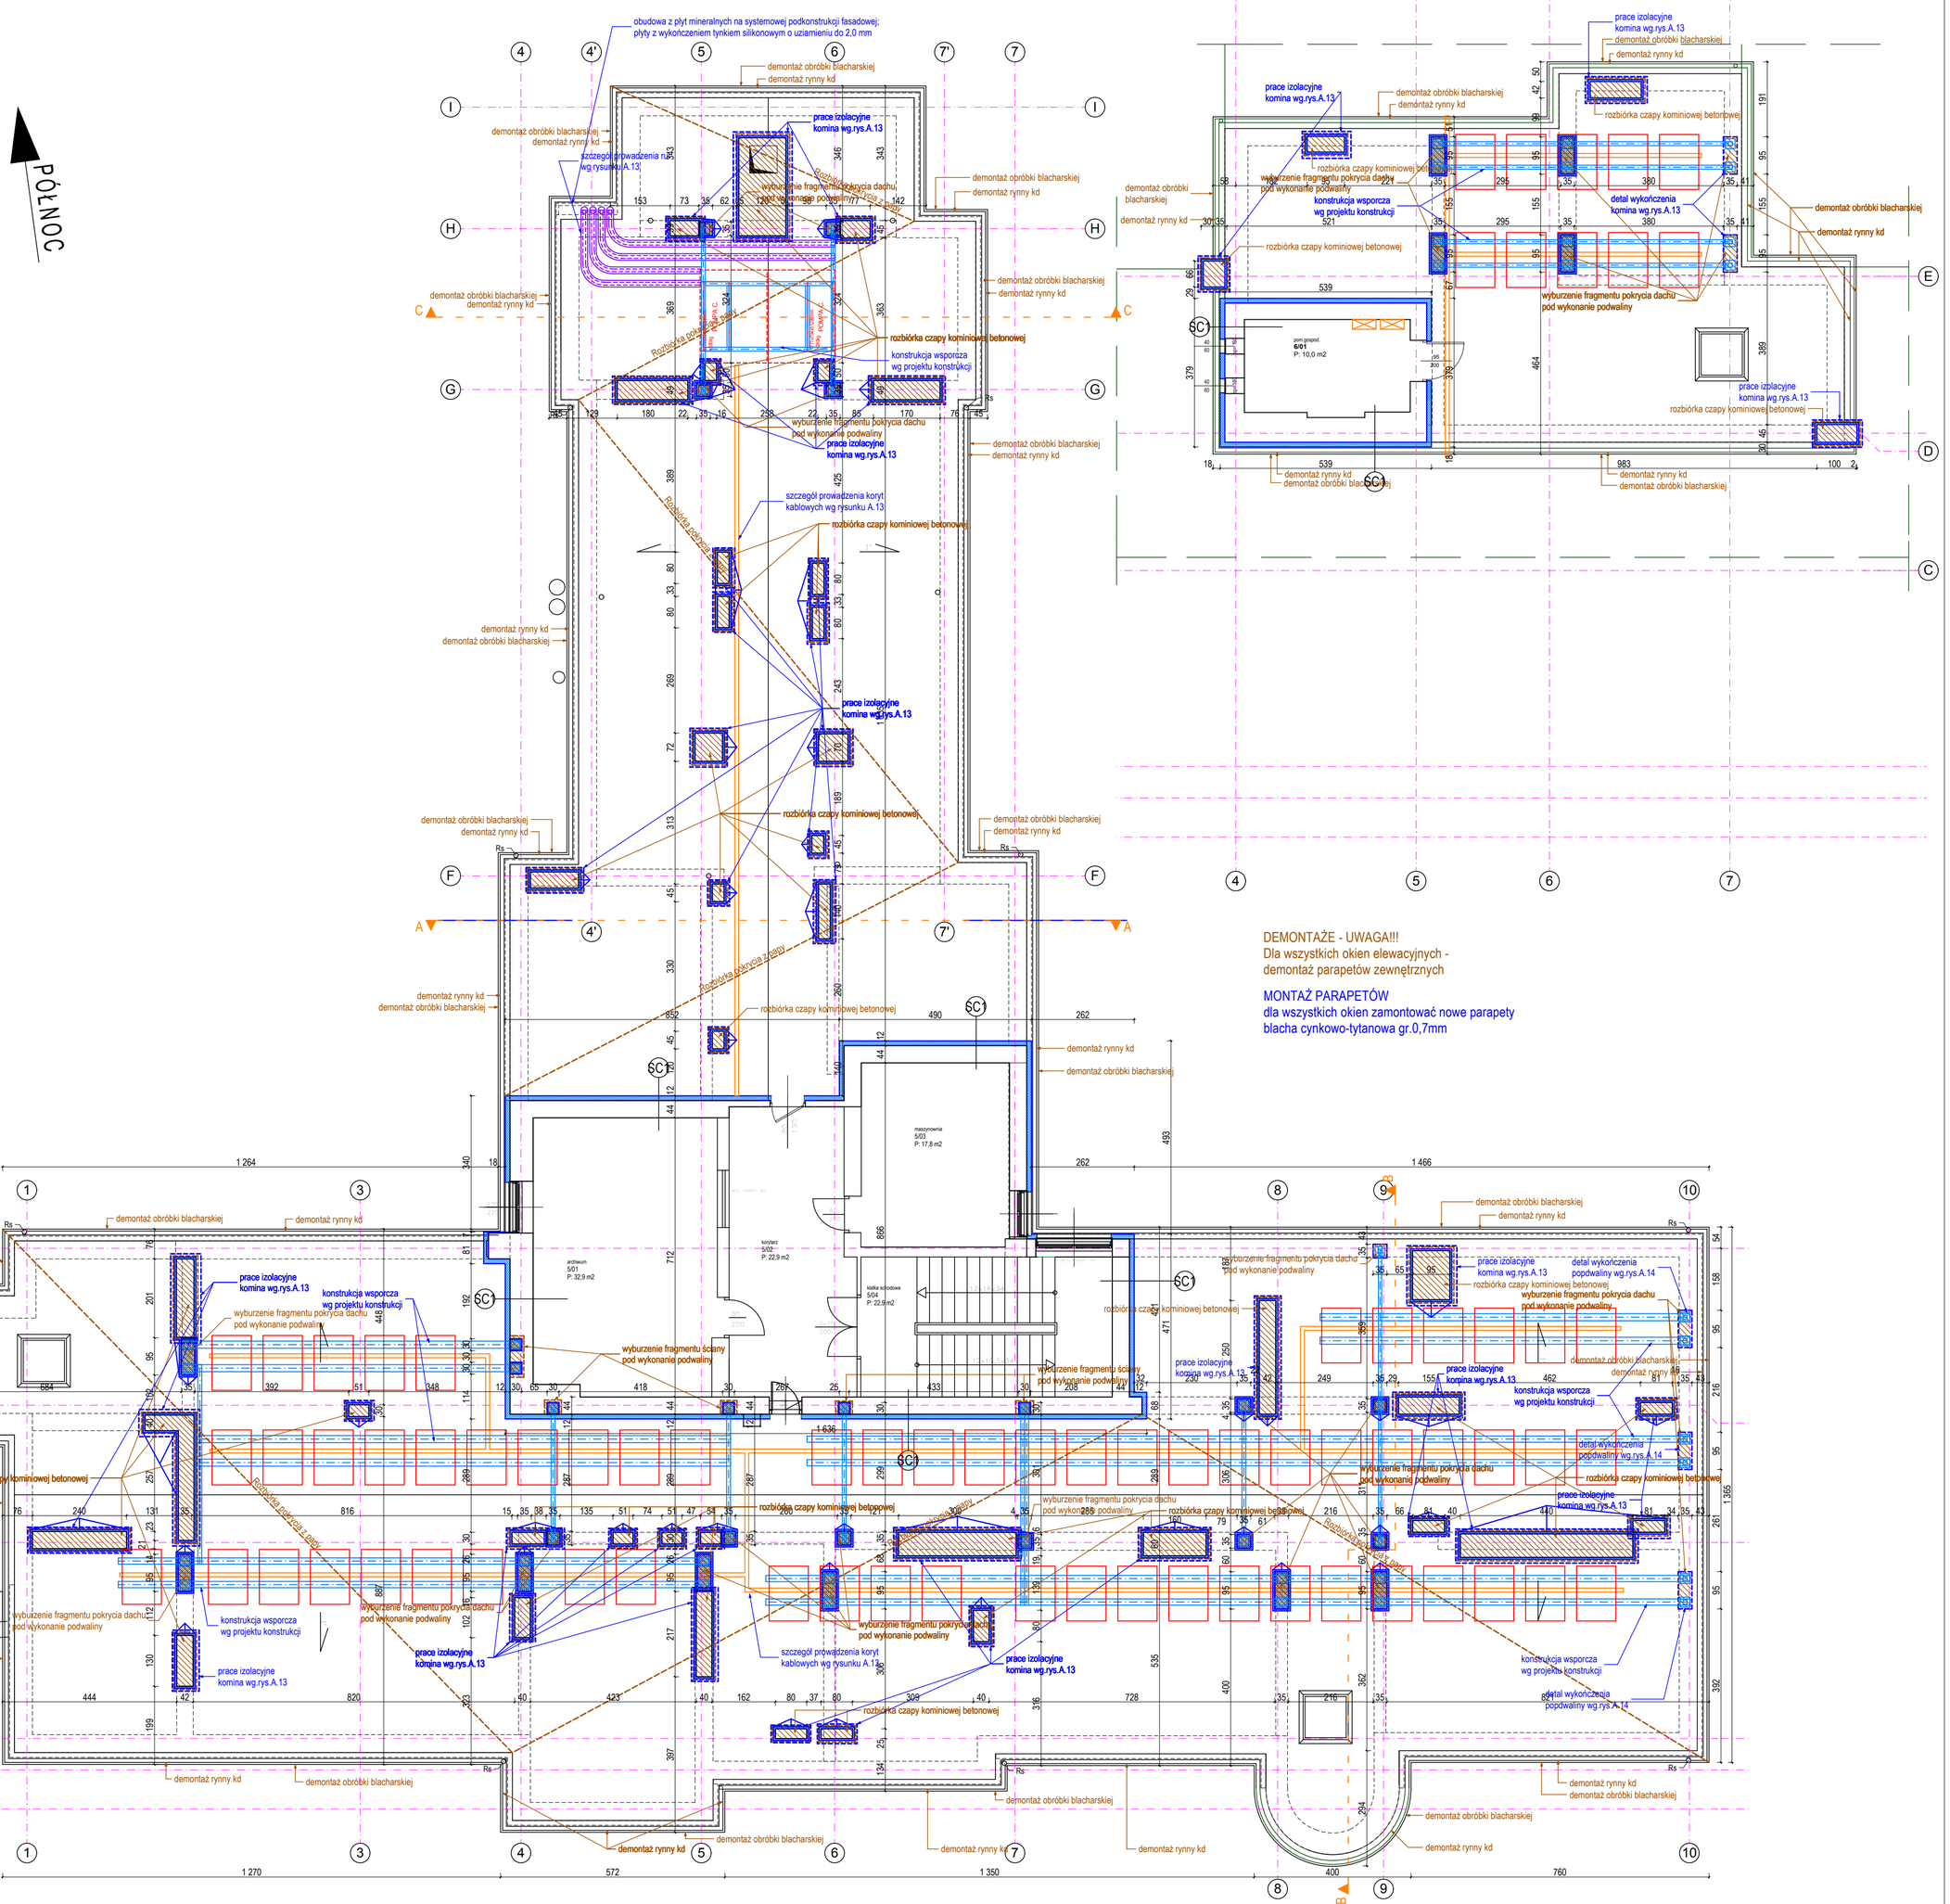

UWAGI:
1) Wszystki wymiary sprawdzić na budowie
2) Skład przegród i opisy wg.rys.przekrojów - A.08
3) Ze względu na prace rozbiórkowe i demontażowe WSZYSTKIE WYMIARY OTWORÓW DLA STOLARKI/ŚLUSARKI OKIENNEJ I DRZWIOWEJ NALEŻY SPRAWDZIĆ PO W/W PRACACH NA BUDOWIE. SKORYGOWAĆ WYMIARY PODANE W KARTACH STOLARKI/ŚLUSARKI.
4) Wszystkie elementy stalowe zamontowane w stanie istniejącym na elewacji należy po demontażu oczyścić z rdzy i 2x pomalować farbą antykorozyjną - kolor zbliżony do RAL 7024
5) Wszystkie przewody instalacyjne biegnące po elewacji w stanie istniejącym należy przełożyć do peszli zabezpieczających - ZAMONTOWAĆ PRZED WYKONANIEM DOCIEPLENIA STYROPIANEM.
6) Wszystkie przemurowania, zamurowania oraz nadmurowania wykonać z cegły pełnej.
7) Wszystkie obróbki z blachy cynkowo-tytanowej gr.0,7mm.
8) Użyte w niniejszej dokumentacji nazwy własne i nazwy Producentów są jedynie odniesieniem do parametrów technicznych i kolorystyki oczekiwanej przez Konserwatora Zabytków. Projektant dopuszcza zastosowanie innych technologii o parametrach nie gorszych niż wskazane w niniejszej dokumentacji z koniecznością ponownego uzgodnienia kolorystycznego danego produktu z Konserwatorem Zabytków poprzez wykonanie prób kolorystycznych na elewacji
9) Zestawienie wymienianej stolarki na rys. A.15
10) Detale: cokołu, gzymsów, drzwi drewnianych wg rysunku A.13/A.14
11) Rozprowadzenie kabli od paneli fotowoltaicznych do szaf rozdzielczych prowadzić w korytach kablowych po konstrukcji wsporczej pod panelami
12) Zamurowania otworów okiennych wykonać z wycofaniem o 10cm względem lica ściany

LEGENDA OZNACZEŃ GRAFICZNYCH:

- stalowa konstrukcja wsporcza dla paneli fotowoltaicznych
- panel fotowoltaiczny na systemowej podkonstrukcji aluminiowej
- orurowanie instalacji pomp ciepła
- trasa koryta kablowego zasilającego pompy ciepła
- docieplenie styropianem gr.12cm w systemie BSO z wykończeniem tynkiem silikonowym o uziarnieniu do 2,0 mm
- SC — oznaczenia przegród - opis na rys. A.08 - przekroje
- demontaże
- rozbiórki
- elementy/obszary projektowane

UWAGI:

Rozprowadzenie kabli od paneli fotowoltaicznych do szaf rozdzielczych prowadzić w korytach kablowych po konstrukcji wsporczej pod panelami

PRAWA AUTORSKIE ZASTRZEŻONE. WYKORZYSTYWANIE, KOPIOWANIE I ROZPOWSZECHNIANIE DOKUMENTACJI BEZ ZGODY PROJEKTANTA ZABRONIONE. PROJEKTANT ZASTRZEGA SOBIE PRAWO DO WPROWADZANIA ZMIAN.

TEMAT OPRACOWANIA: Termomodernizacja budynku głównego Szpitala przy ul. Raciborskiej 27 w Katowicach, na terenie Katowickiego Centrum Onkologii w Katowicach, ul. Raciborska 27. dz.6	PROJEKTANT: mgr inż. arch Jarosław Mańka upr. bud. 171/98	WSPÓŁPRACA: mgr inż. arch. Michał MAJOR mgr inż. arch. Zbigniew SKITAŁ	
		BRANŻA: ARCHITEKTURA	
INWESTOR: Katowickie Centrum Onkologii ul. Raciborska 26, 40 – 074 Katowice	SPRAWDZAJĄCY: mgr inż. arch Zbigniew Gliwa upr. bud. 2/98 B-B	TYTUŁ RYSUNKU: Rzut dachu	
JEDNOSTKA AUTORSKA: SAR Sp. z o.o. 40-009 Katowice, ul. Warszawska 17/5 tel./fax: 032 253 67 00, e-mail: sar@sar-katowice.eu		FAZA PROJ.: PW	DATA: 05 2017r. / SKALA: 1:100 / NR RYSUNKU: A.07