


- 1) Wszystki wymiary sprawdzić na budowie
- 2) Skład przegród i opisy wg.rys.przekrojów - A.08
- 3) Ze względu na prace rozbiórkowe i demontażowe WSZYSTKIE WYMIARY OTWORÓW DLA STOLARKI/ŚLUSARKI OKIENNEJ I DRZWIOWEJ NALEŻY SPRAWDZIĆ PO W/W PRACACH NA BUDOWIE. SKORYGOWAĆ WYMIARY PODANE W KARTACH STOLARKI/ŚLUSARKI.
- 4) Wszystkie elementy stalowe zamontowane w stanie istniejącym na elewacji należy po demontażu oczyścić z rdzy i 2x pomalować farbą antykorozyjną - kolor zbliżony do RAL 7024
- 5) Wszystkie przewody instalacyjne biegnące po elewacji w stanie istniejącym należy przełożyć do peszli zabezpieczających - ZAMONTOWAĆ PRZED WYKONANIEM DOCIEPLENIA STYROPIANEM.
- 6) Wszystkie przemurowania, zamurowania oraz nadmurowania wykonać z cegły pełnej.
- 7) Wszystkie obróbki z blachy cynkowo-tytanowej gr.0,7mm.

- 8) Użyte w niniejszej dokumentacji nazwy własne i nazwy Producentów są jedynie odniesieniem do parametrów technicznych i kolorystyki oczekiwanej przez Konservatora Zabytków. Projektant dopuszcza zastosowanie innych technologii o parametrach nie gorszych niż wskazane w niniejszej dokumentacji i konieczności ponownego uzgodnienia kolorystycznego danego produktu z Konservatorem Zabytków poprzez wykonanie prób kolorystycznych na elewacji
- 9) Zestawienie wymienianej stolarki na rys. A.15
- 10) Detale: cokołu, gzymsów, drzwi drewnianych wg rysunku A.13/A.14
- 11) Rozprowadzenie kabli od paneli fotowoltaicznych do szaf rozdzielczych prowadzić w korytach kablowych po konstrukcji wsporczej pod panelami
- 12) Zamurowania otworów okiennych wykonać z wycofaniem o 10cm względem lica ściany
- 13) Wymiarowanie otworów na elewacji dotyczy stanu przed dociepleniem

tynek szliskowy o uziarnieniu do 2,0mm
kolor wg. KABE F2160

plytki klinkierowe zbliżone do cegły zastosowanej
na budynku Apteki

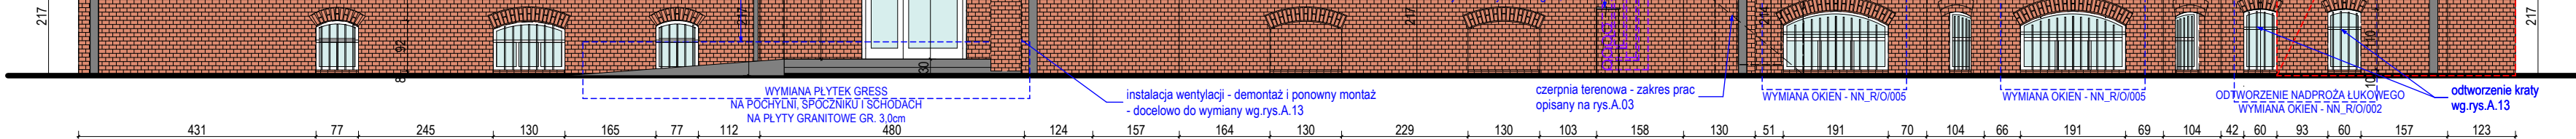

TEMAT OPRAWOCOWANIA:

Termomodernizacja budynku głównego Szpitala przy ul. Raciborskiej 27 w Katowicach, na terenie Katowickiego Centrum Onkologii w Katowicach, ul. Raciborska 27. dz.6

INWESTOR:
Katowickie Centrum Onkologii
ul. Raciborska 26, 40 – 074 Katowice

JEDNOSTKA AUTORSKA:
SAR Sp. z o.o.
40-009 Katowice, ul. Warszawska 17/5
tel./fax: 032 253 67 00, e-mail: sar@sar-katowice.eu

PROJEKTANT:
mgr inż. arch Jarosław Mańka
upr. bud. 171/98

SPRAWDZAJĄCY:
mgr inż. arch Zbigniew Gliwa
upr. bud. 2/98 B-B

mgr inż. arch. Michał MAJOR
mgr inż. arch. Zbigniew SKITAŁ

BRANŽA:
ARCHITEKTURA

TYTUŁ RYSUNKU:
elewacja północna

FAZA PROJ:	DATA:	SKALA:	NR RYSUNKU:
PW	05 2017	1:100	A1