




DETAL ROZPROWADZENIA KABLI ZASILAJĄCYCH
DLA POMP CIEPŁA NA DACHU


Kraty okienne
skala 1:25
(dla przykładowego okna)

- Kraty okienne:
1) istniejące
- po demontażu oczyszczenie z rdzy, 2x malowanie proszkowe RAL 7024
- przed wykonaniem ocieplenia montaż łączników z płaskownika 40x5 do osieczy za pomocą kotew chemicznych
- mocowanie kraty do łączników za pomocą nitów lub śrub samoczynnych
2) projektowane (w oknach w których nie ma krat)
- przed wykonaniem ocieplenia montaż łączników z płaskownika 40x5 do osieczy za pomocą kotew chemicznych
- wykonanie krat - pręty i wymiary wg istniejących krat
elementy stalowe ocynkowane ogniowo, 2x malowane proszkowo RAL 7024


UWAGA!
KRATY WYKONAĆ W JEDNAKOWEJ
STYLISTYCE WE WSZYSTKICH OKNAH W
POZIOMIE PIWNIC (ODTWORZENIA I NOWE
ELEMENTY)

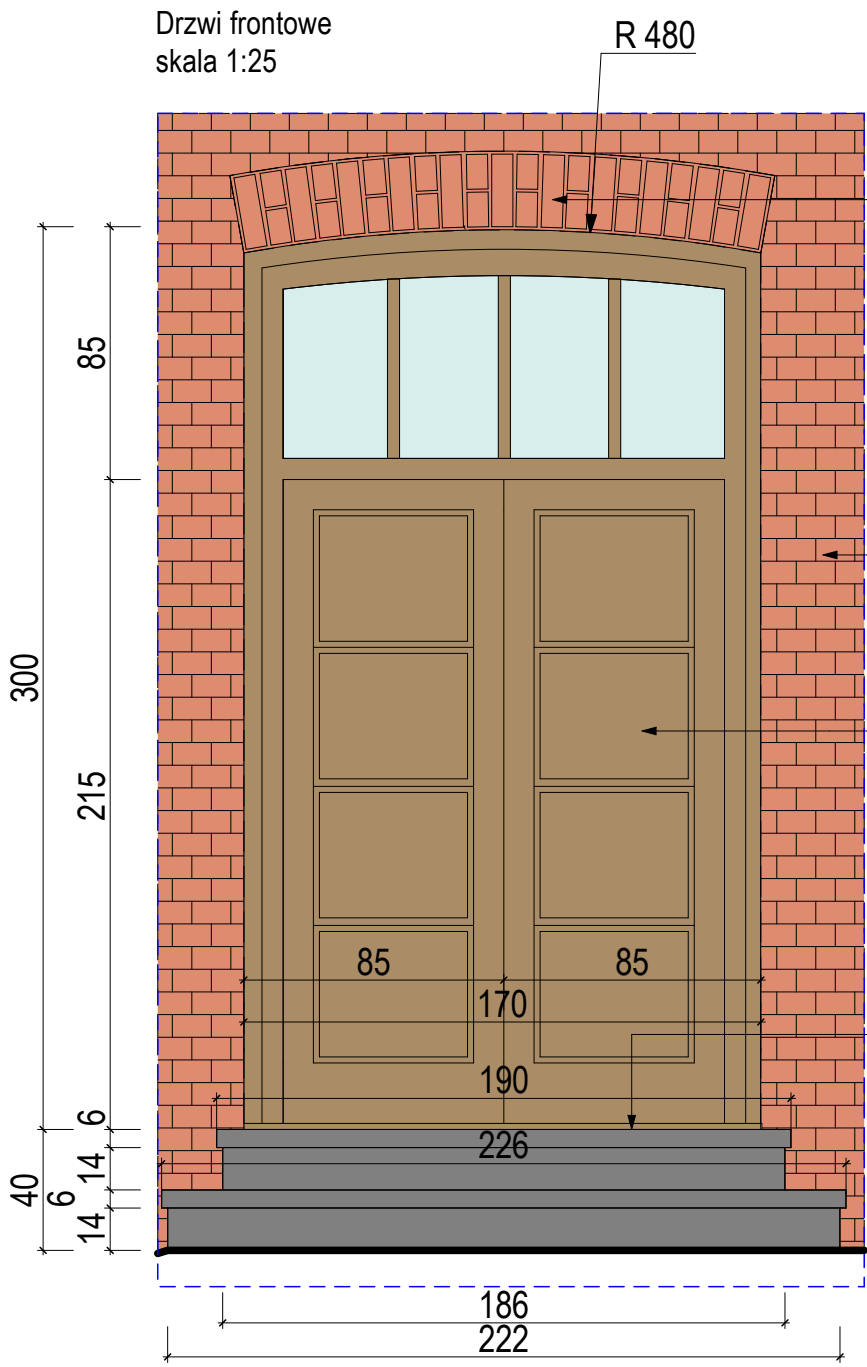


Zakres detali
skala 1:25

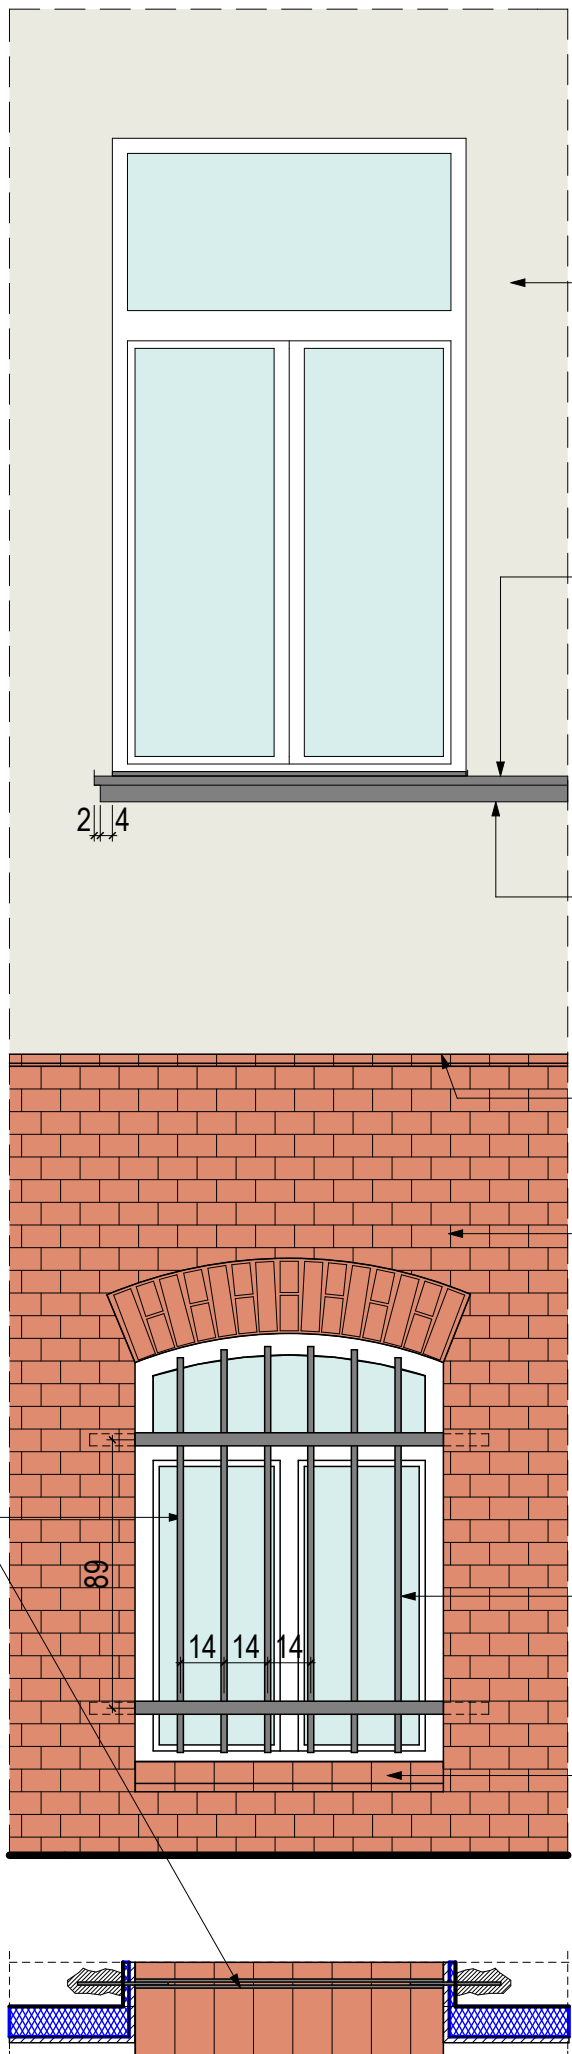

Przekrój
skala 1:25

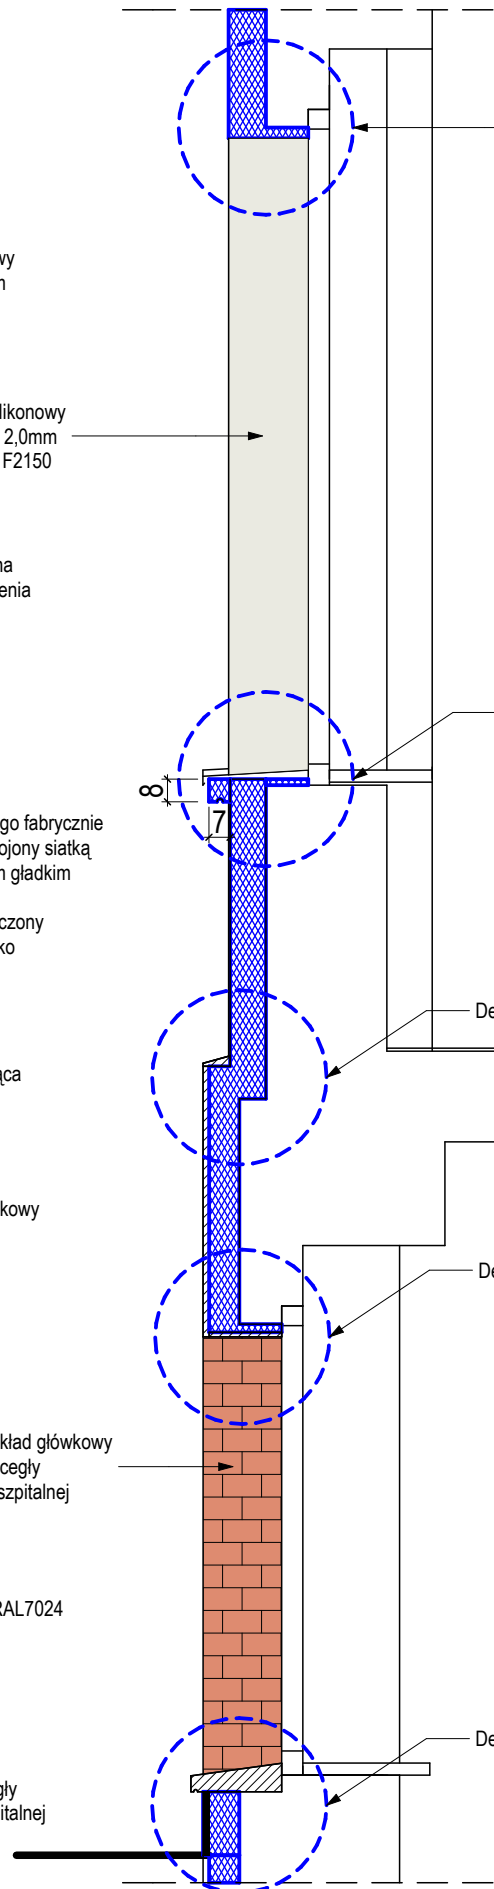


Detal 1
wykończenia nadproża
okiennego
skala 1:25

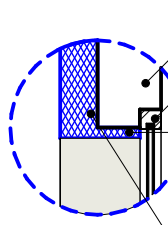


- System docieplenia NRO
tynk akrylowy/silikonowy cienkowarstwowy o frakcji 1,5-2mm zacierany (baranek)
preparat gruntujący
zaprawa klejąco-szpachlowa z warstwą systemowej siatki z włókna szklanego zbrojącej
styropian EPS 030 λ=0,030 W/mK - 12cm na zaprawie klejowej mocowany kołkami
uzupełnienie tynków - tynk cem. - wap.
skucie zniszczonego tynku
mur z cegły pełnej
tynk cementowo-wapienny

Detal 2
wykończenia gzymsu
parapetowego
skala 1:25

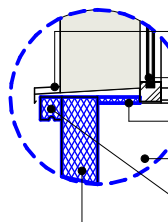


- gzyms z profilu styropianowego fabrycznie pokryty wyprawą klejową zbrojoną siatką z włókna szklanego z tynkiem gładkim o frakcji - 0,5-0,6mm
gzyms z kampanosem
System docieplenia NRO
tynk akrylowy/silikonowy cienkowarstwowy o frakcji 1,5-2mm zacierany (baranek)
preparat gruntujący
zaprawa klejąco-szpachlowa z warstwą systemowej siatki z włókna szklanego zbrojącej
styropian EPS 030 λ=0,030 W/mK - 12cm na zaprawie klejowej mocowany kołkami
uzupełnienie tynków - tynk cem. - wap.
skucie zniszczonego tynku
mur z cegły pełnej
tynk cementowo-wapienny

Detal 3
wykończenia gzymsu
cokolowego
skala 1:25

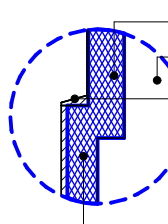


- System docieplenia NRO
Płytki klinkierowa na kleju systemowym
preparat gruntujący
zaprawa klejąco-szpachlowa z warstwą systemowej siatki zbrojącej
styropian EPS 030 λ=0,030 W/mK - 10 cm na zaprawie klejowej mocowany kołkami
uzupełnienie tynków - tynk cem. - wap.
skucie zniszczonego tynku
mur z cegły pełnej
tynk cementowo-wapienny

Detal 4
wykończenia nadproża
okiennego
skala 1:25


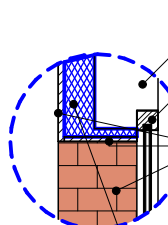


- System docieplenia NRO
Płytki klinkierowa na kleju systemowym
preparat gruntujący
zaprawa klejąco-szpachlowa z warstwą systemowej siatki zbrojącej
styropian EPS 030 λ=0,030 W/mK - 10 cm na zaprawie klejowej mocowany kołkami
uzupełnienie tynków - tynk cem. - wap.
skucie zniszczonego tynku
mur z cegły pełnej
tynk cementowo-wapienny

Detal 5
wykończenia parapetu
okiennego
skala 1:25

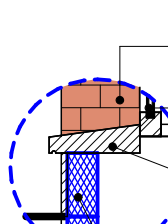

- System docieplenia NRO
Płytki klinkierowa na kleju systemowym
preparat gruntujący
zaprawa klejąco-szpachlowa z warstwą systemowej siatki zbrojącej
styropian EPS 030 λ=0,030 W/mK - 10 cm na zaprawie klejowej mocowany kołkami
uzupełnienie tynków - tynk cem. - wap.
skucie zniszczonego tynku
mur z cegły pełnej
tynk cementowo-wapienny

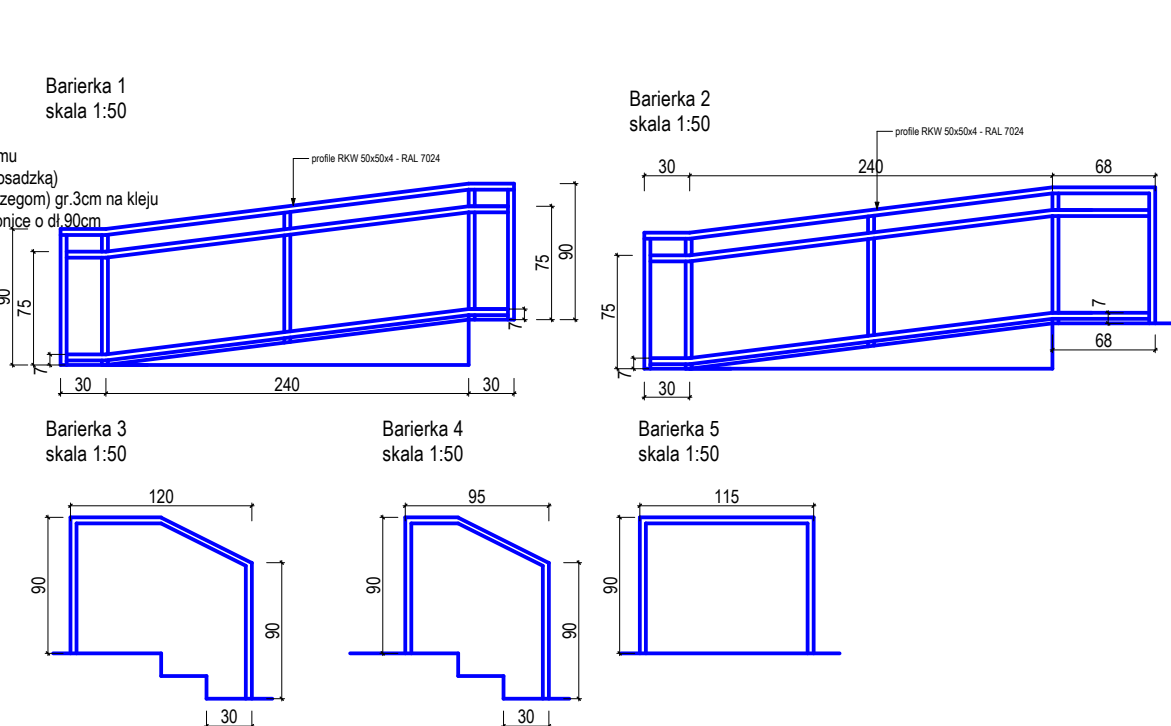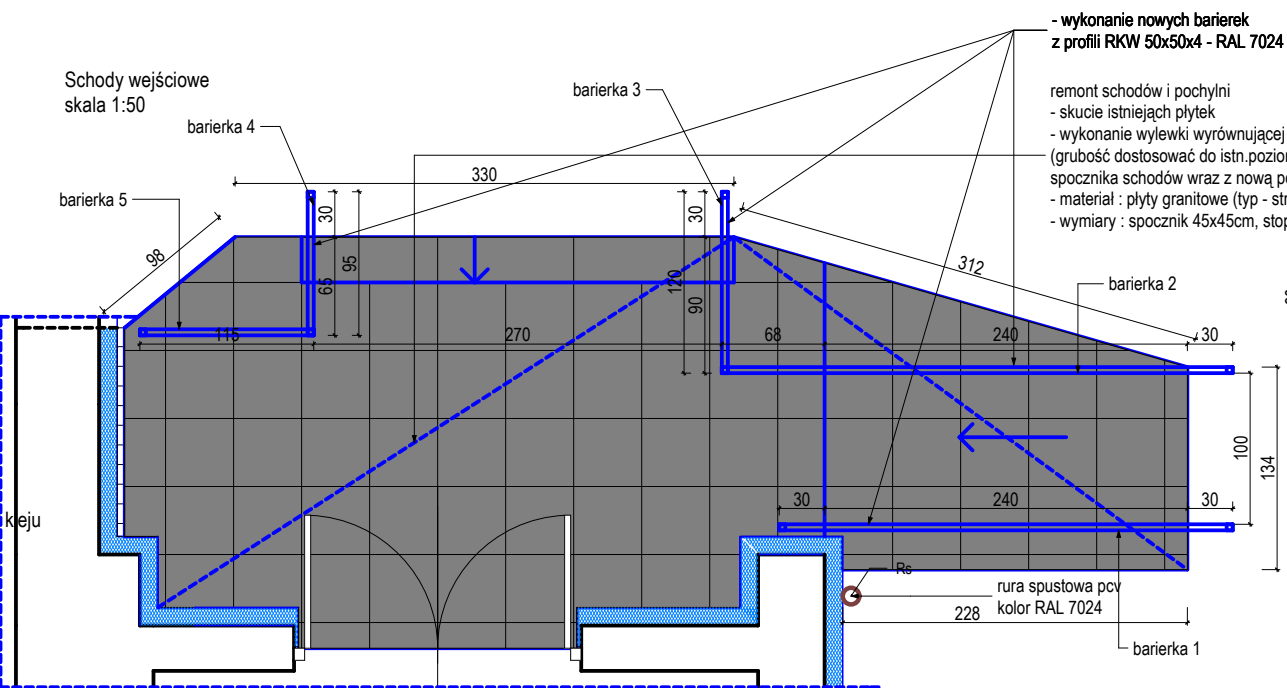

PRAWA AUTORSKIE ZASTRZEŻENIE, WYKORZYSTYWANIE KOPLOWANIE I ROZPOWISZCZANIE DOKUMENTACJI BEZ ZGODY PROJEKTANTA ZABRONIONE. PROJEKTANT ZASTRZEGA SOBIE PRAWO DO WPROWADZANIA ZMIAN.		PROJEKTANT: mgr inż. arch. Jarosław Marika upr. bud. 171/98		WSPÓŁPRACA: mgr inż. arch. Michał MAJOR mgr inż. arch. Zbigniew SKITAJ	
INWESTOR: Katowickie Centrum Onkologii ul. Raciborska 26, 40-074 Katowice		SPRAWDZAJĄCY: mgr inż. arch. Zbigniew Gliwa upr. bud. 2/88 B-B		TYTUŁ RYSUNKU: Detale	
JEJEDYNOSTKA AUTORSKA: SAR Sp. z o.o. 40-009 Katowice, ul. Warszawska 17/5 tel./fax: 032 253 67 00, e-mail: sar@sar-katowice.eu		FAZA PROJ.: PW		DATA: 05 2017r.	SKALA: 1:25 1:50
				NR RYSUNKU: A.13	