


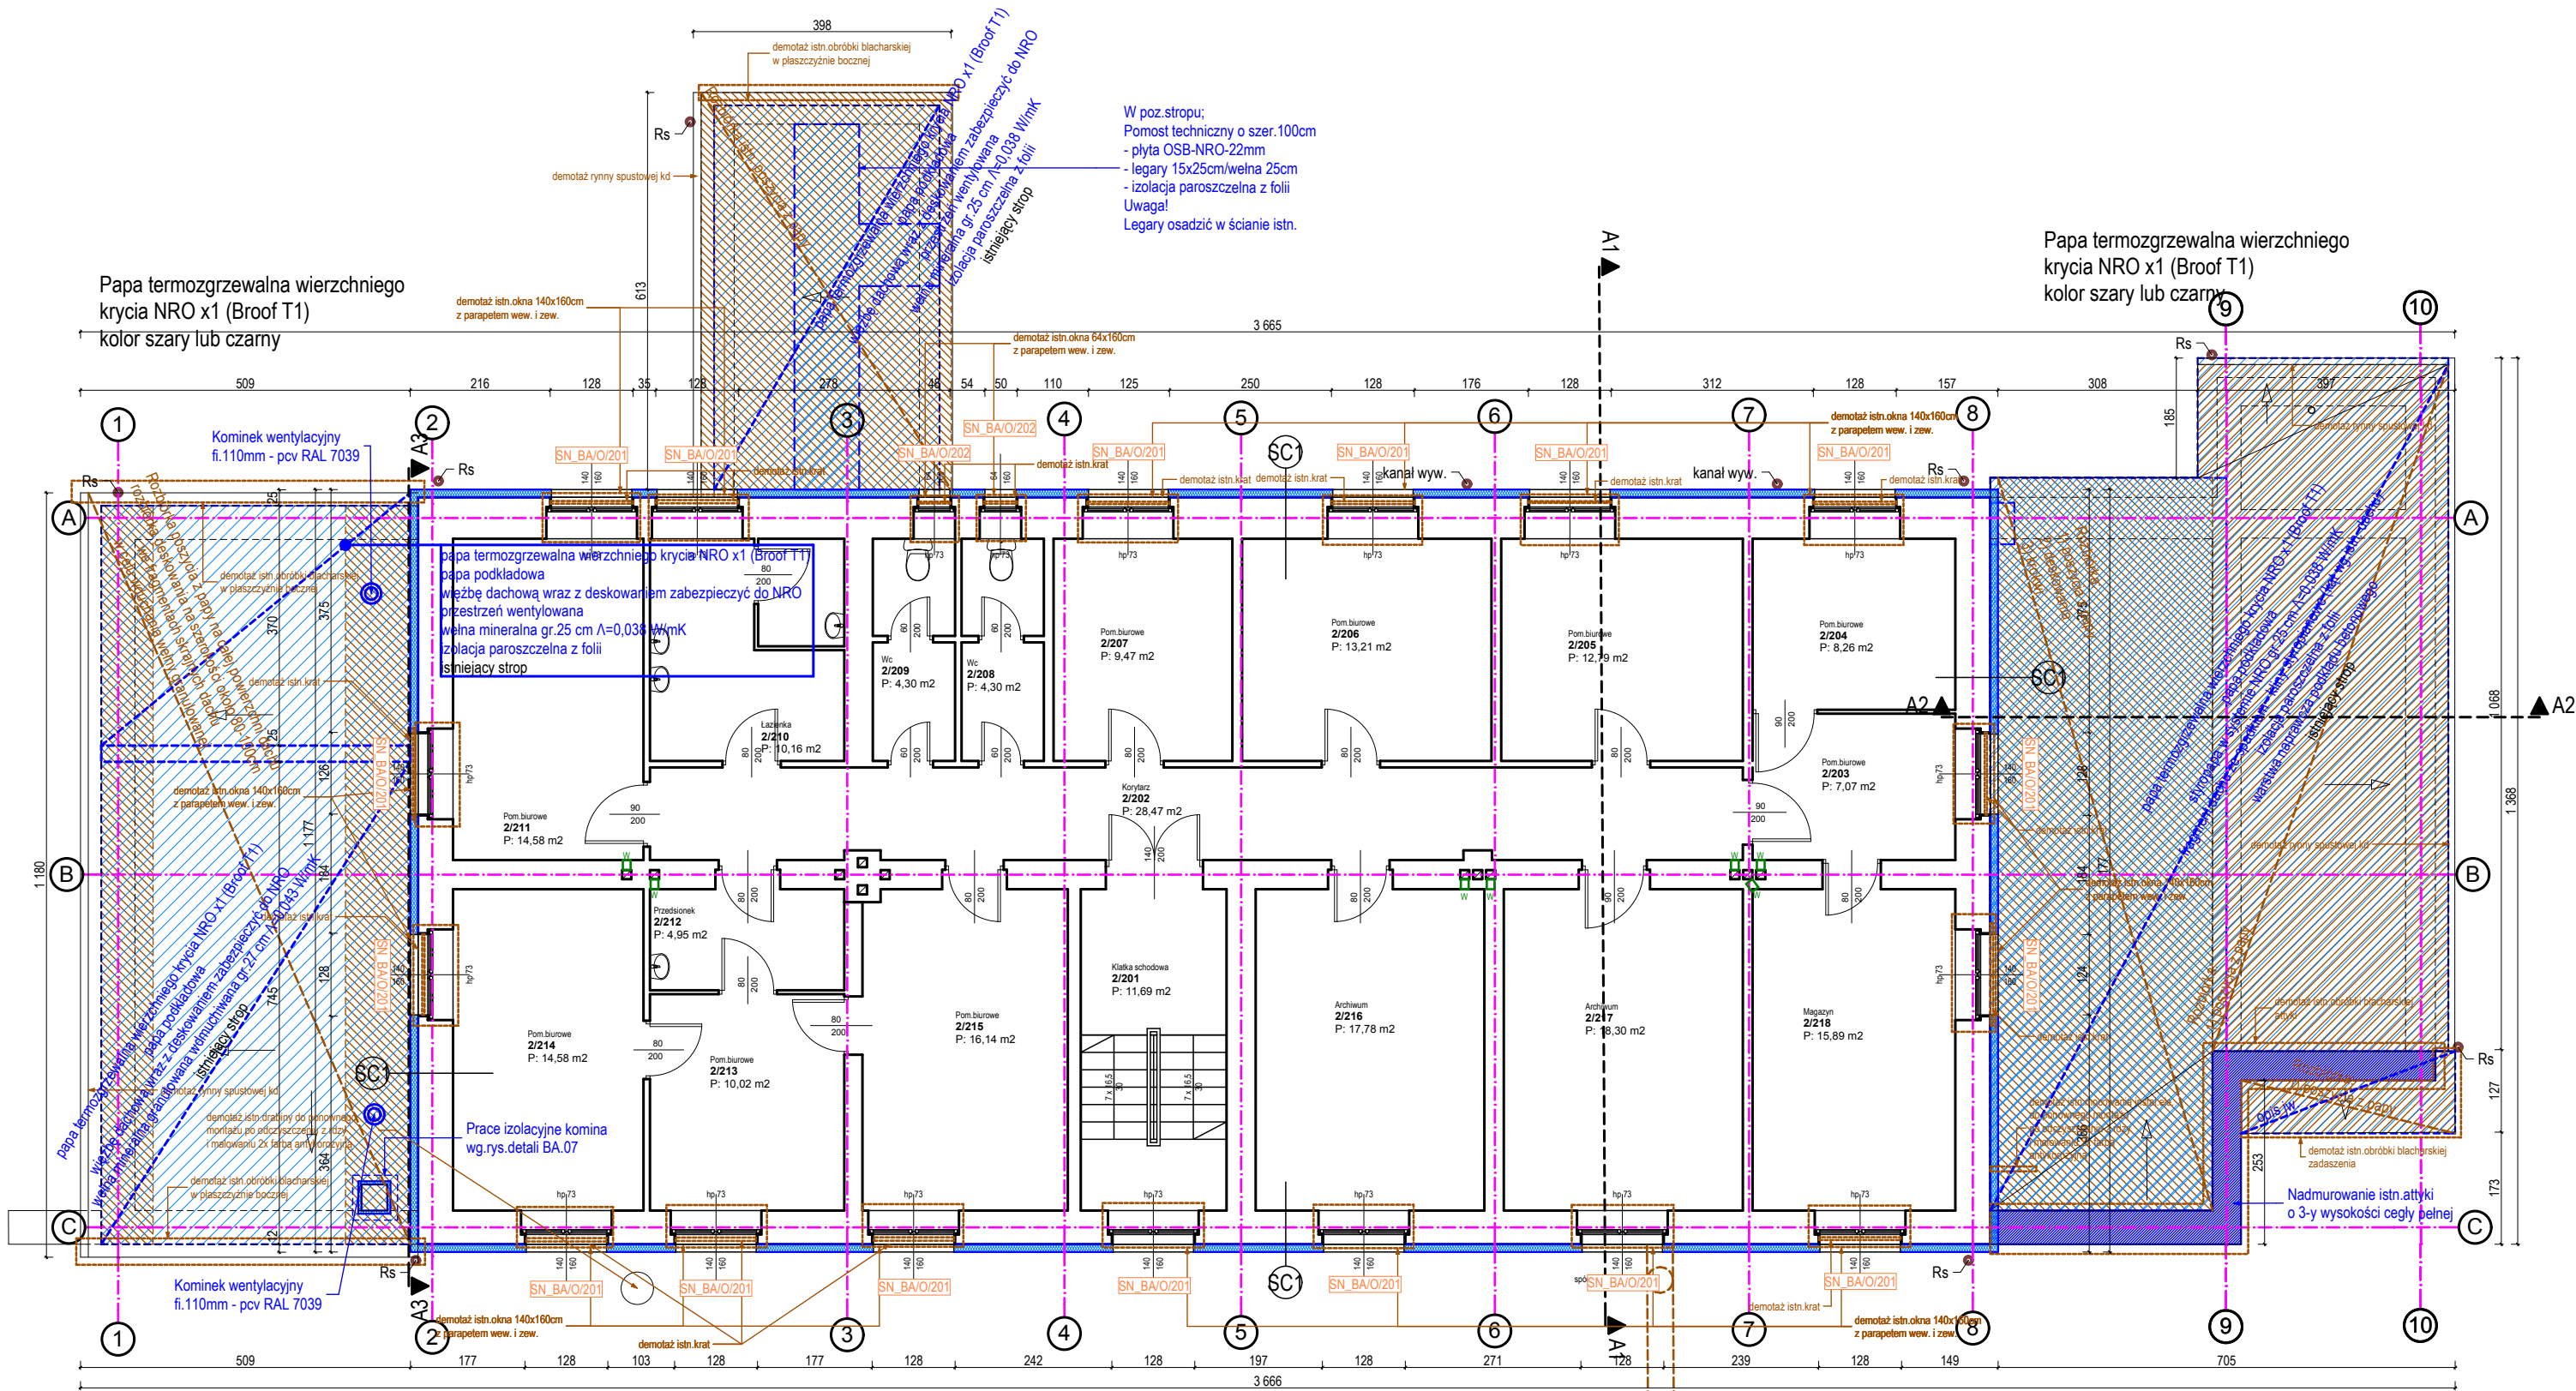

UWAGI:

- 1) Wszystkie wymiary sprawdzić na budowie
- 2) Skład przegród i opisy wg.rys.przekrojów - BA.04 BUD
- 3) Ze względu na prace rozbiórkowe i demontażowe WSYSTKIE WYMIARY OTWORÓW DLA STOLARKI/ŚLUSARKI OKIENNEJ I DRZWIOWEJ NALEŻY SPRAWDZIĆ PO W/W PRACACH NA BUDOWIE. SKORYGOWAĆ WYMIARY PODANE W KARTACH STOLARKI/ŚLUSARKI.
- 4) Wszystkie elementy stalowe zamontowane w stanie istniejącym na elewacji należy po demontażu oczyścić z rdzy i 2x pomalować farbą antykorozyjną - kolor zbliżony do RAL 7039
- 5) Wszystkie przewody instalacyjne biegnące po elewacji w stanie istniejącym należy przełożyć do peszli zabezpieczających - ZAMONTOWAĆ PRZED WYKONANIEM DOCIEPLENIA STYROPIANEM.
- 6) Konstrukcję więźby dachowej Budynku Administracyjnego należy zabezpieczyć do NRO.
- 7) Wszystkie przemurowania, zamurowania oraz nadmurowania wykonać z cegły pełnej.
- 8) Nowe parapety z blachy stalowej ocynkowanej powlekanej RAL 7039
- 9) Użyte w niniejszej dokumentacji nazwy własne i nazwy Producentów są jedynie odniesieniem do parametrów technicznych i kolorystyki oczekiwanej przez Konserwatora Zabytków. Projektant dopuszcza zastosowanie innych technologii o parametrach nie gorszych niż wskazane w niniejszej dokumentacji z koniecznością ponownego uzgodnienia kolorystycznego danego produktu z Konserwatorem Zabytków poprzez wykonanie prób kolorystycznych na elewacji

LEGENDA:

- ściany istniejące
- styropian (dane wg.opisów)
- demontaże
- rozbiórki
- ślusarka projektowana drzwiowa
- stolarka projektowana okienna
- oznaczenia przegród opis na rys.BA.04 BUD

PRAWA AUTORSKIE ZASTRZEŻONE. WYKORZYSTYWANIE, KOPIOWANIE I ROZPOWISZCZANIE DOKUMENTACJI BEZ ZGODY PROJEKTANTA ZABRONIONE. PROJEKTANT ZASTRZEGA SOBIE PRAWO DO WPROWADZANIA ZMIAN.

TEMAT OPRACOWANIA:

Termomodernizacja budynku szpitalnego wraz z budynkiem administracyjnym w Zespole nr 2 przy ul. Józefowskiej 119 w Katowicach dz. 74/3, obręb 0002 Bogucice Zawodzie, jedn. Ewid. M.Katowice w ramach inwestycji pt. Termomodernizacja obiektów KCO w Katowicach

INWESTOR:

Katowickie Centrum Onkologii
ul. Raciborska 26, 40 – 074 Katowice

JEDNOSTKA AUTORSKA:

SAR Sp. z o.o.
40-009 Katowice, ul. Warszawska 17/5
tel./fax: 032 253 67 00,
e-mail: sar@sar-katowice.eu

PROJEKTANT:

mgr inż. arch Jarosław Mańka
upr. bud. 171/98

SPRAWDZAJĄCY:

mgr inż. arch Zbigniew Gliwa
upr. bud. 2/98 B-B

WSPÓŁPRACA:

mgr inż. arch. Michał MAJOR
mgr inż. arch. Zbigniew SKITAŁ

BRANŻA:

ARCHITEKTURA

TYTUŁ RYSUNKU:

BUD.ADMIN-Rzut piętra

FAZA PROJ.: DATA: SKALA: NR RYSUNKU:

PW maj 2017r. 1:100 BA.02