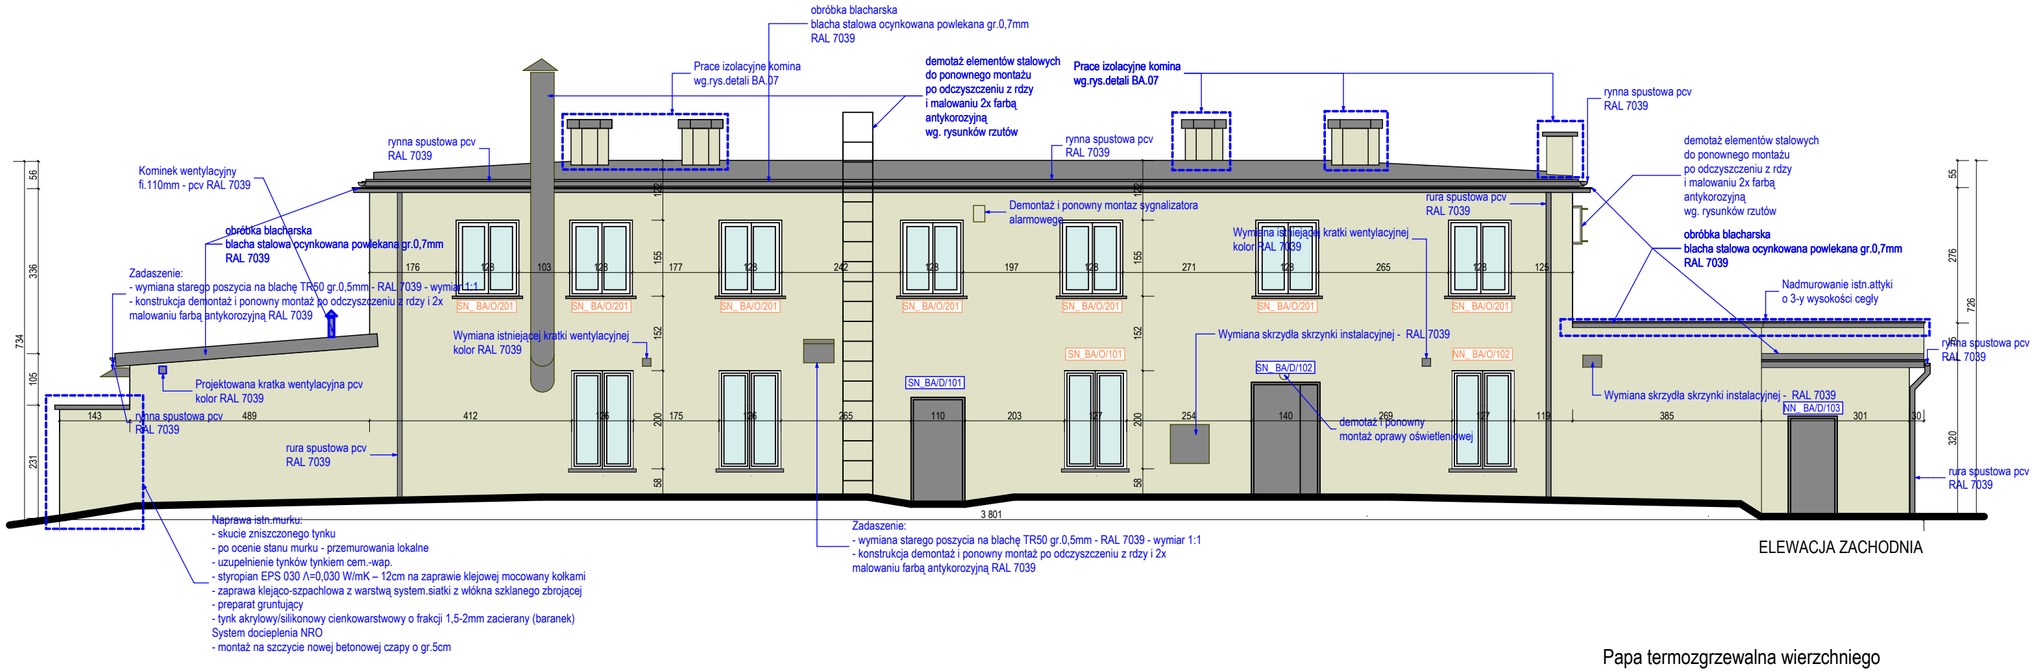

ELEWACJA ZACHODNIA

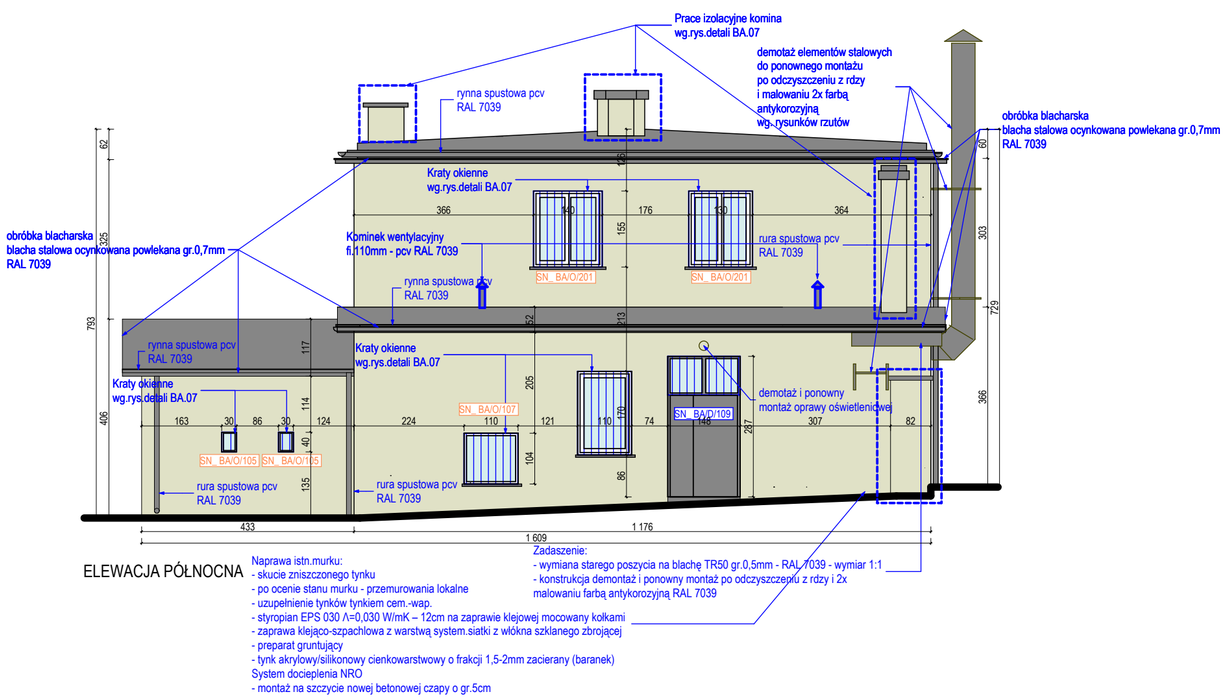

ELEWACJA PÓŁNOCNA

Papa termozgrzewalna wierzchniego
krycia NRO x1 (Broof T1)
kolor szary lub czarny

elementy stalowe, obróbki blacharskie,
kraty okienne, rynny i rury kd-pcv
RAL 7039

tynk akrylowy/silikonowy
kolor wg.KABE F 6090
frakcja 1,5-2mm "baranek"

BA/D/109 oznaczenie ślusarki drzwiowej

BA/O/107 oznaczenie stolarki okiennej

UWAGI:
1) Wszystki wymiary sprawdzić na budowie
2) Skład przegród i opisy wg.rys.przekrojów - BA.04 BUD
3) Ze względu na prace rozbiórkowe i demontażowe WSZYSTKIE WYMIARY OTWORÓW DLA STOLARKI/ŚLUSARKI OKIENNEJ I DRZWIOWEJ NALEŻY SPRAWDZIĆ PO W/W PRACACH NA BUDOWIE. SKORYGOWAĆ WYMIARY PODANE W KARTACH STOLARKI/ŚLUSARKI.
4) Wszystkie elementy stalowe zamontowane w stanie istniejącym na elewacji należy po demontażu oczyścić z rdzy i 2x pomalować farbą antykorozyjną - kolor zbliżony do RAL 7039
5) Wszystkie przewody instalacyjne biegnące po elewacji w stanie istniejącym należy przełożyć do peszli zabezpieczających - ZAMONTOWAĆ PRZED WYKONANIEM DOCIEPLENIA STYROPIANEM.
6) Konstrukcję więźby dachowej Budynku Administracyjnego należy zabezpieczyć do NRO.
7) Wszystkie przemurowania, zamurowania oraz nadmurowania wykonać z cegły pełnej.
8) Nowe parapety z blachy stalowej ocynkowanej powlekanej RAL 7039
9) Użyte w niniejszej dokumentacji nazwy własne i nazwy Producentów są jedynie odniesieniem do parametrów technicznych i kolorystyki oczekiwanej przez Konserwatora Zabytków. Projektant dopuszcza zastosowanie innych technologii o parametrach nie gorszych niż wskazane w niniejszej dokumentacji z koniecznością ponownego uzgodnienia kolorystycznego danego produktu z Konserwatorem Zabytków poprzez wykonanie prób kolorystycznych na elewacji
10) Wymiarowanie otworów na elewacji dotyczy stanu przed dociepleniem. Wymiary po dociepleniu na rysunkach rzutów

PRAWA AUTORSKIE ZASTRZEŻONE. WYKORZYSTYWANIE, KOPIOWANIE I ROZPOWSZECHNIANIE DOKUMENTACJI BEZ ZGODY PROJEKTANTA ZABRONIONE. PROJEKTANT ZASTRZEGA SOBIE PRAWO DO WPROWADZANIA ZMIAN.

TEMAT OPRACOWANIA:
Termomodernizacja budynku szpitalnego wraz z budynkiem administracyjnym w Zespole nr 2 przy ul. Józefowskiej 119 w Katowicach dz. 74/3, obręb 0002 Bogucice Zawodzie, jedn. Ewid. M.Katowice w ramach inwestycji pt. Termomodernizacja obiektów KCO w Katowicach

INWESTOR:
Katowickie Centrum Onkologii
ul. Raciborska 26, 40 – 074 Katowice

JEDNOSTKA AUTORSKA:
SAR Sp. z o.o.
40-009 Katowice, ul. Warszawska 17/5
tel./fax: 032 253 67 00,
e-mail: sar@sar-katowice.eu

PROJEKTANT:
mgr inż. arch Jarosław Mańka
upr. bud. 171/98

SPRAWDZAJĄCY:
mgr inż. arch Zbigniew Gliwa
upr. bud. 2/98 B-B

WSPÓŁPRACA:
mgr inż. arch. Michał MAJOR
mgr inż. arch. Zbigniew SKITAŁ

BRANŻA:
ARCHITEKTURA

TYTUŁ RYSUNKU:
SZPITAL-BUD.ADMIN. - elewacje zachodnia północna

FAZA PROJ:	DATA:	SKALA:	NR RYSUNKU:
PW	maj 2017r.	1:100	BA.05