



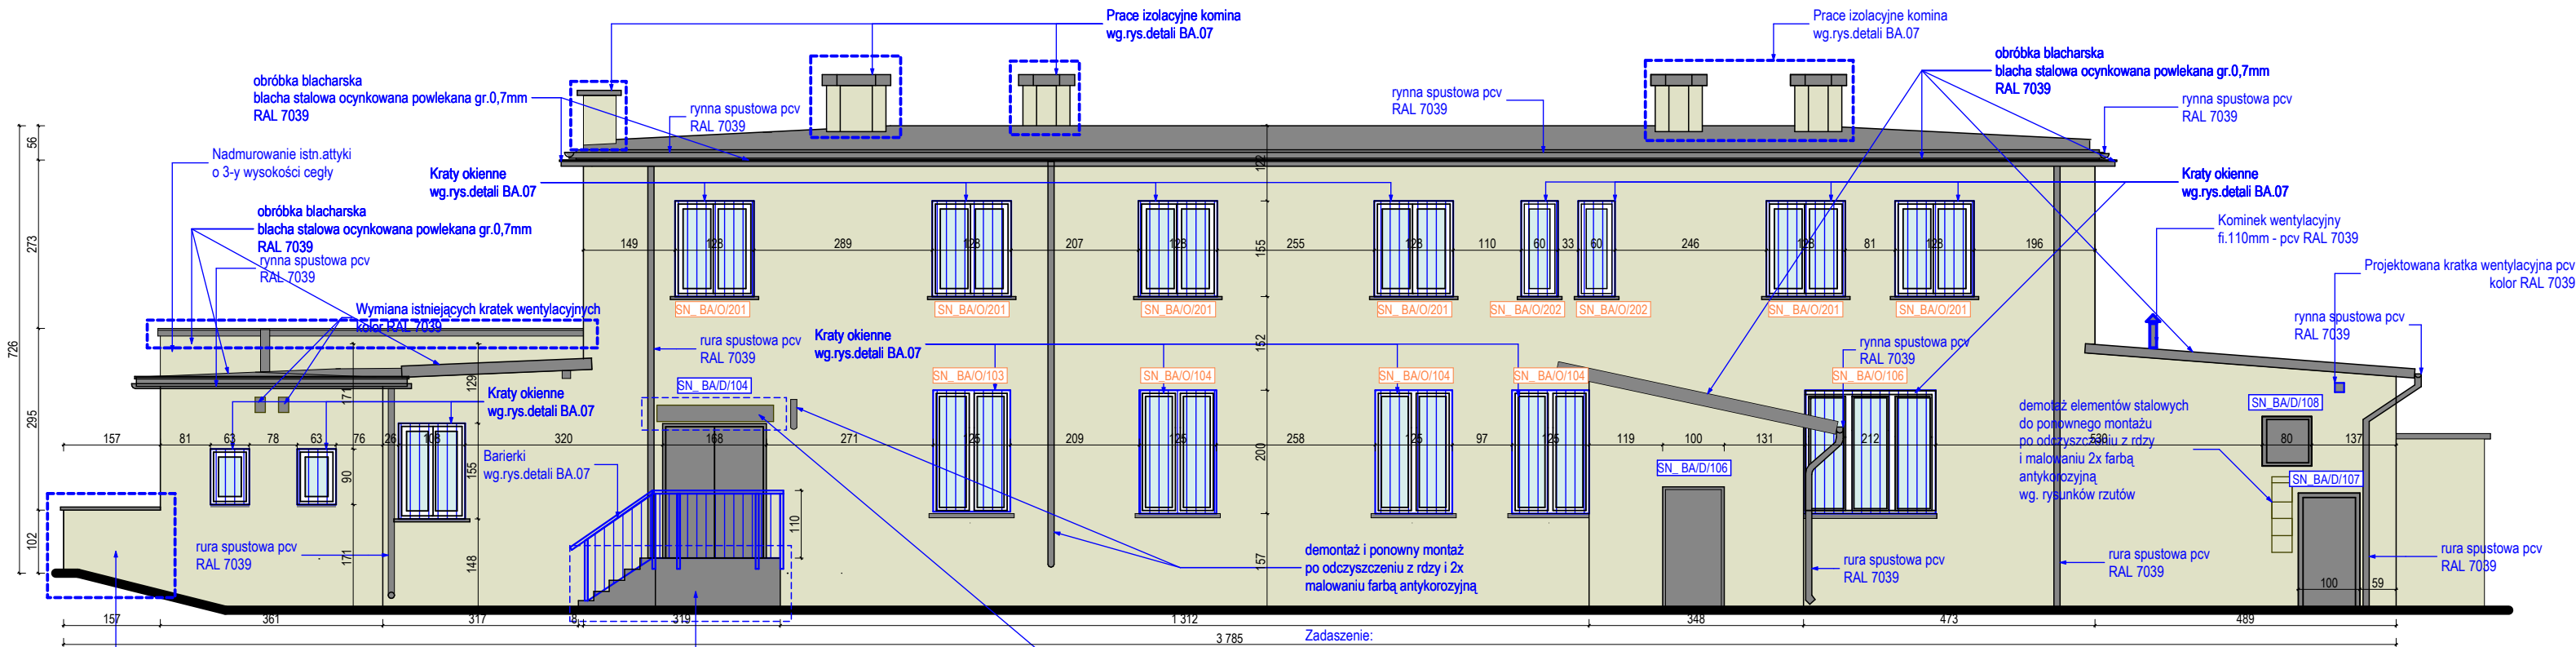

ELEWACJA WSCHODNIA

Naprawa istn.murku:
- skucie zniszczonego tynku
- po ocenie stanu murku - przemurowania lokalne
- uzupełnienie tynków tynkiem cem.-wap.
- styropian EPS 030 $\Lambda=0,030$ W/mK – 12cm na zaprawie klejowej mocowany kolkami
- zaprawa klejająco-szpachlowa z warstwą system.siatki z włókna szklanego zbrojącej
- preparat gruntujący
- tynk akrylowy/silikonowy cienkowarstwowy o frakcji 1,5-2mm zacierany (baranek)
System docieplenia NRO
- montaż na szczycie nowej betonowej czapy o gr.5cm

Naprawa istn.schodów:
- skucie zniszczonego tynku
- po ocenie stanu murku - przemurowania lokalne
Ściany boczne:
- uzupełnienie tynków tynkiem cem.-wap.
- styropian EPS 030 $\Lambda=0,030$ W/mK – 5cm na zaprawie klejowej mocowany kolkami
- zaprawa klejająco-szpachlowa z warstwą system.siatki z włókna szklanego zbrojącej
- preparat gruntujący
- tynk akrylowy/silikonowy cienkowarstwowy o frakcji 1,5-2mm zacierany (baranek)
Posadzka:
- skucie wierzchniej warstwy do warstwy konstrukcyjnej
- wylewka wyrównująca (gr.dostosować do istn.poziomu spocznika wraz z nową posadzką)
- płytki gress 30x30cm na kleju - spocznik, stopnie schodowe 30x30cm ryflowane na kleju

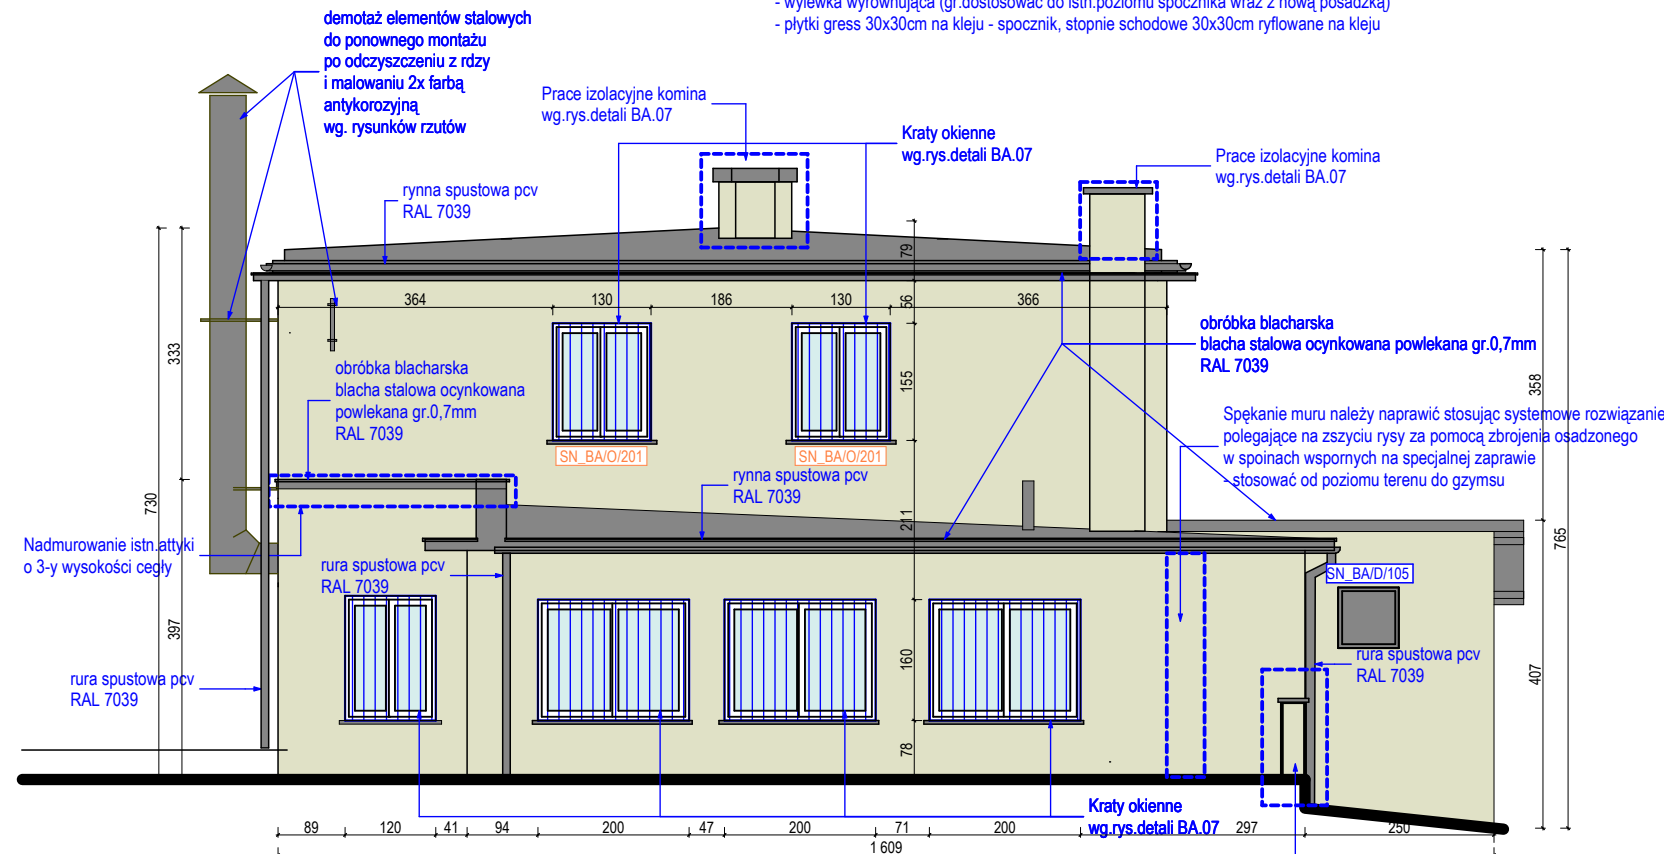

ELEWACJA POŁUDNIOWA

Naprawa istn.murku:
- skucie zniszczonego tynku
- po ocenie stanu murku - przemurowania lokalne
- uzupełnienie tynków tynkiem cem.-wap.
- styropian EPS 030 $\Lambda=0,030$ W/mK – 12cm na zaprawie klejowej mocowany kolkami
- zaprawa klejająco-szpachlowa z warstwą system.siatki z włókna szklanego zbrojącej
- preparat gruntujący
- tynk akrylowy/silikonowy cienkowarstwowy o frakcji 1,5-2mm zacierany (baranek)
System docieplenia NRO
- montaż na szczycie nowej betonowej czapy o gr.5cm

Papa termozgrzewalna wierzchniego krycia NRO x1 (Broof T1) kolor szary lub czarny

elementy stalowe, obróbki blacharskie, kraty okienne, rynny i rury kd-pcv RAL 7039

tynk akrylowy/silikonowy kolor wg.KABE F 6090 frakcja 1,5-2mm "baranek"

oznaczenie ślusarki drzwiowej

oznaczenie stolarki okiennej

UWAGI:

- 1) Wszystki wymiary sprawdzić na budowie
- 2) Skład przegród i opisy wg.rys.przekrojów - BA.04 BUD
- 3) Ze względu na prace rozbiórkowe i demontażowe WSZYSTKIE WYMIARY OTWORÓW DLA STOLARKI/ŚLUSARKI OKIENNEJ I DRZWIOWEJ NALEŻY SPRAWDZIĆ PO W/W PRACACH NA BUDOWIE. SKORYGOWAĆ WYMIARY PODANE W KARTACH STOLARKI/ŚLUSARKI.
- 4) Wszystkie elementy stalowe zamontowane w stanie istniejącym na elewacji należy po demontażu oczyścić z rdzy i 2x pomalować farbą antykorozyjną - kolor zbliżony do RAL 7039
- 5) Wszystkie przewody instalacyjne biegnące po elewacji w stanie istniejącym należy przełożyć do pieszli zabezpieczających - ZAMONTOWAĆ PRZED WYKONANIEM DOCIEPLENIA STYROPIANEM.
- 6) Konstrukcję więźby dachowej Budynku Administracyjnego należy zabezpieczyć do NRO.
- 7) Wszystkie przemurowania, zamurowania oraz nadmurowania wykonać z cegły pełnej.
- 8) Nowe parapety z blachy stalowej ocynkowanej powlekanej RAL 7039
- 9) Użyte w niniejszej dokumentacji nazwy własne i nazwy Producentów są jedynie odniesieniem do parametrów technicznych i kolorystyki oczekiwanej przez Konserwatora Zabytków. Projektant dopuszcza zastosowanie innych technologii o parametrach nie gorszych niż wskazane w niniejszej dokumentacji z koniecznością ponownego uzgodnienia kolorystycznego danego produktu z Konserwatorem Zabytków poprzez wykonanie prób kolorystycznych na elewacji
- 10) Wymiarowanie otworów na elewacji dotyczy stanu przed dociepleniem. Wymiary po dociepleniu na rysunkach rzutów

PRAWA AUTORSKIE ZASTRZEŻONE. WYKORZYSTYWANIE, KOPIOWANIE I ROZPOWISZCZANIE DOKUMENTACJI BEZ ZGODY PROJEKTANTA ZABRONIONE. PROJEKTANT ZASTRZEGA SOBIE PRAWO DO WPROWADZANIA ZMIAN.

TEMAT OPRACOWANIA:

Termomodernizacja budynku szpitalnego wraz z budynkiem administracyjnym w Zespole nr 2 przy ul. Józefowskiej 119 w Katowicach dz. 74/3, obręb 0002 Bogucice Zawodzie, jedn. Ewid. M.Katowice w ramach inwestycji pt. Termomodernizacja obiektów KCO w Katowicach

INWESTOR:

Katowickie Centrum Onkologii
ul. Raciborska 26, 40 – 074 Katowice

JEDNOSTKA AUTORSKA:

SAR Sp. z o.o.
40-009 Katowice, ul. Warszawska 17/5
tel./fax: 032 253 67 00,
e-mail: sar@sar-katowice.eu

PROJEKTANT:

mgr inż. arch Jarosław Mańka
upr. bud. 171/98

SPRAWDZAJĄCY:

mgr inż. arch Zbigniew Gliwa
upr. bud. 2/98 B-B

WSPÓŁPRACA:

mgr inż. arch. Michał MAJOR
mgr inż. arch. Zbigniew SKITAŁ

BRANŻA:

ARCHITEKTURA

TYTUŁ RYSUNKU:

SZPITAL-BUD.ADMIN. - elewacje
wschodnia południowa

FAZA PROJ.: DATA: SKALA: NR RYSUNKU:

PW maj 2017r. 1:100 BA.06