

- 1 UWAGI:
- 1) Wszystkie wymiary sprawdzić na budowie
 - 2) Skład przegród i opisy wg.rys.przekrojów - BG.08 BUD
 - 3) Ze względu na prace rozbiórkowe i demontażowe WSYSTKIE WYMIARY OTWORÓW DLA STOLARKI/ŚLUSARKI OKIENNEJ I DRZWIOWEJ NALEŻY SPRAWDZIĆ PO W/W PRACACH NA BUDOWIE. SKORYGOWAĆ WYMIARY PODANE W KARTACH STOLARKI/ŚLUSARKI.
 - 4) Wszystkie elementy stalowe zamontowane w stanie istniejącym na elewacji należy po demontażu oczyścić z rdzy i 2x pomalować farbą antykorozyjną - kolor zbliżony do RAL 7039
 - 5) Wszystkie przewody instalacyjne biegnące po elewacji w stanie istniejącym należy przełożyć do peszli zabezpieczających - ZAMONTOWAĆ PRZED WYKONANIEM DOCIEPLENIA STYROPIANEM.
 - 6) Wszystkie przemurowania, zamurowania oraz nadmurowania wykonać z cegły pełnej.
 - 7) Nowe parapety z blachy stalowej ocynkowanej powlekanej RAL 7039
 - 8) Użyte w niniejszej dokumentacji nazwy własne i nazwy Producentów są jedynie odniesieniem do parametrów technicznych i kolorystyki oczekiwanej przez Konserwatora Zabytków. Projektant dopuszcza zastosowanie innych technologii o parametrach nie gorszych niż wskazane w niniejszej dokumentacji z koniecznością ponownego uzgodnienia kolorystycznego danego produktu z Konserwatorem Zabytków poprzez wykonanie prób kolorystycznych na elewacji



Demontaż nawierzchni z płyt betonowych chodnikowych
Wykonanie nowej nawierzchni
Dr1

kostka betonowa 8cm / płyty chodnikowe betonowe
podsyпка piaskowo-cementowa 1:3 o gr.3cm
podbudowa z kruszywem łamanego stab. mechanicznie gr. 15cm
warstwa wzmocniona podłoża z gruntu stab. cementem o gr.10cm




Demontaż nawierzchni asfaltowej wzdłuż ścian zew.
Wykonanie nowej nawierzchni
Dr2

Asfalt (odtworzenie)
podsyпка piaskowo-cementowa 1:3 o gr.3cm
podbudowa z kruszywem łamanego stab. mechanicznie gr. 25cm
geowłóknina w postaci materaca
warstwa wzmocniona podłoża z gruntu stab. cementem o gr.10cm
istniejąca podbudowa drogowa



folia kubełkowa
styropian EPS do zastosowań podziemnych $\lambda=0,033$ W/mK - 10 cm na zaprawie klejowej mocowany kokany
izolacje przeciwwilgociowe powłokowe bitumiczne dwuwarstwowe dla powierzchni pionowych na pełnej wysokości
ściany fundamentowej do wys. 30 cm ponad poziom terenu
tynk cem.-wap. 1cm
skucie zniszczonego tynku
mur z cegły pełnej

MONTAŻ PARAPETÓW dla wszystkich okien zamontować nowe parapety blacha stalowa ocynkowana powlekana RAL 7039

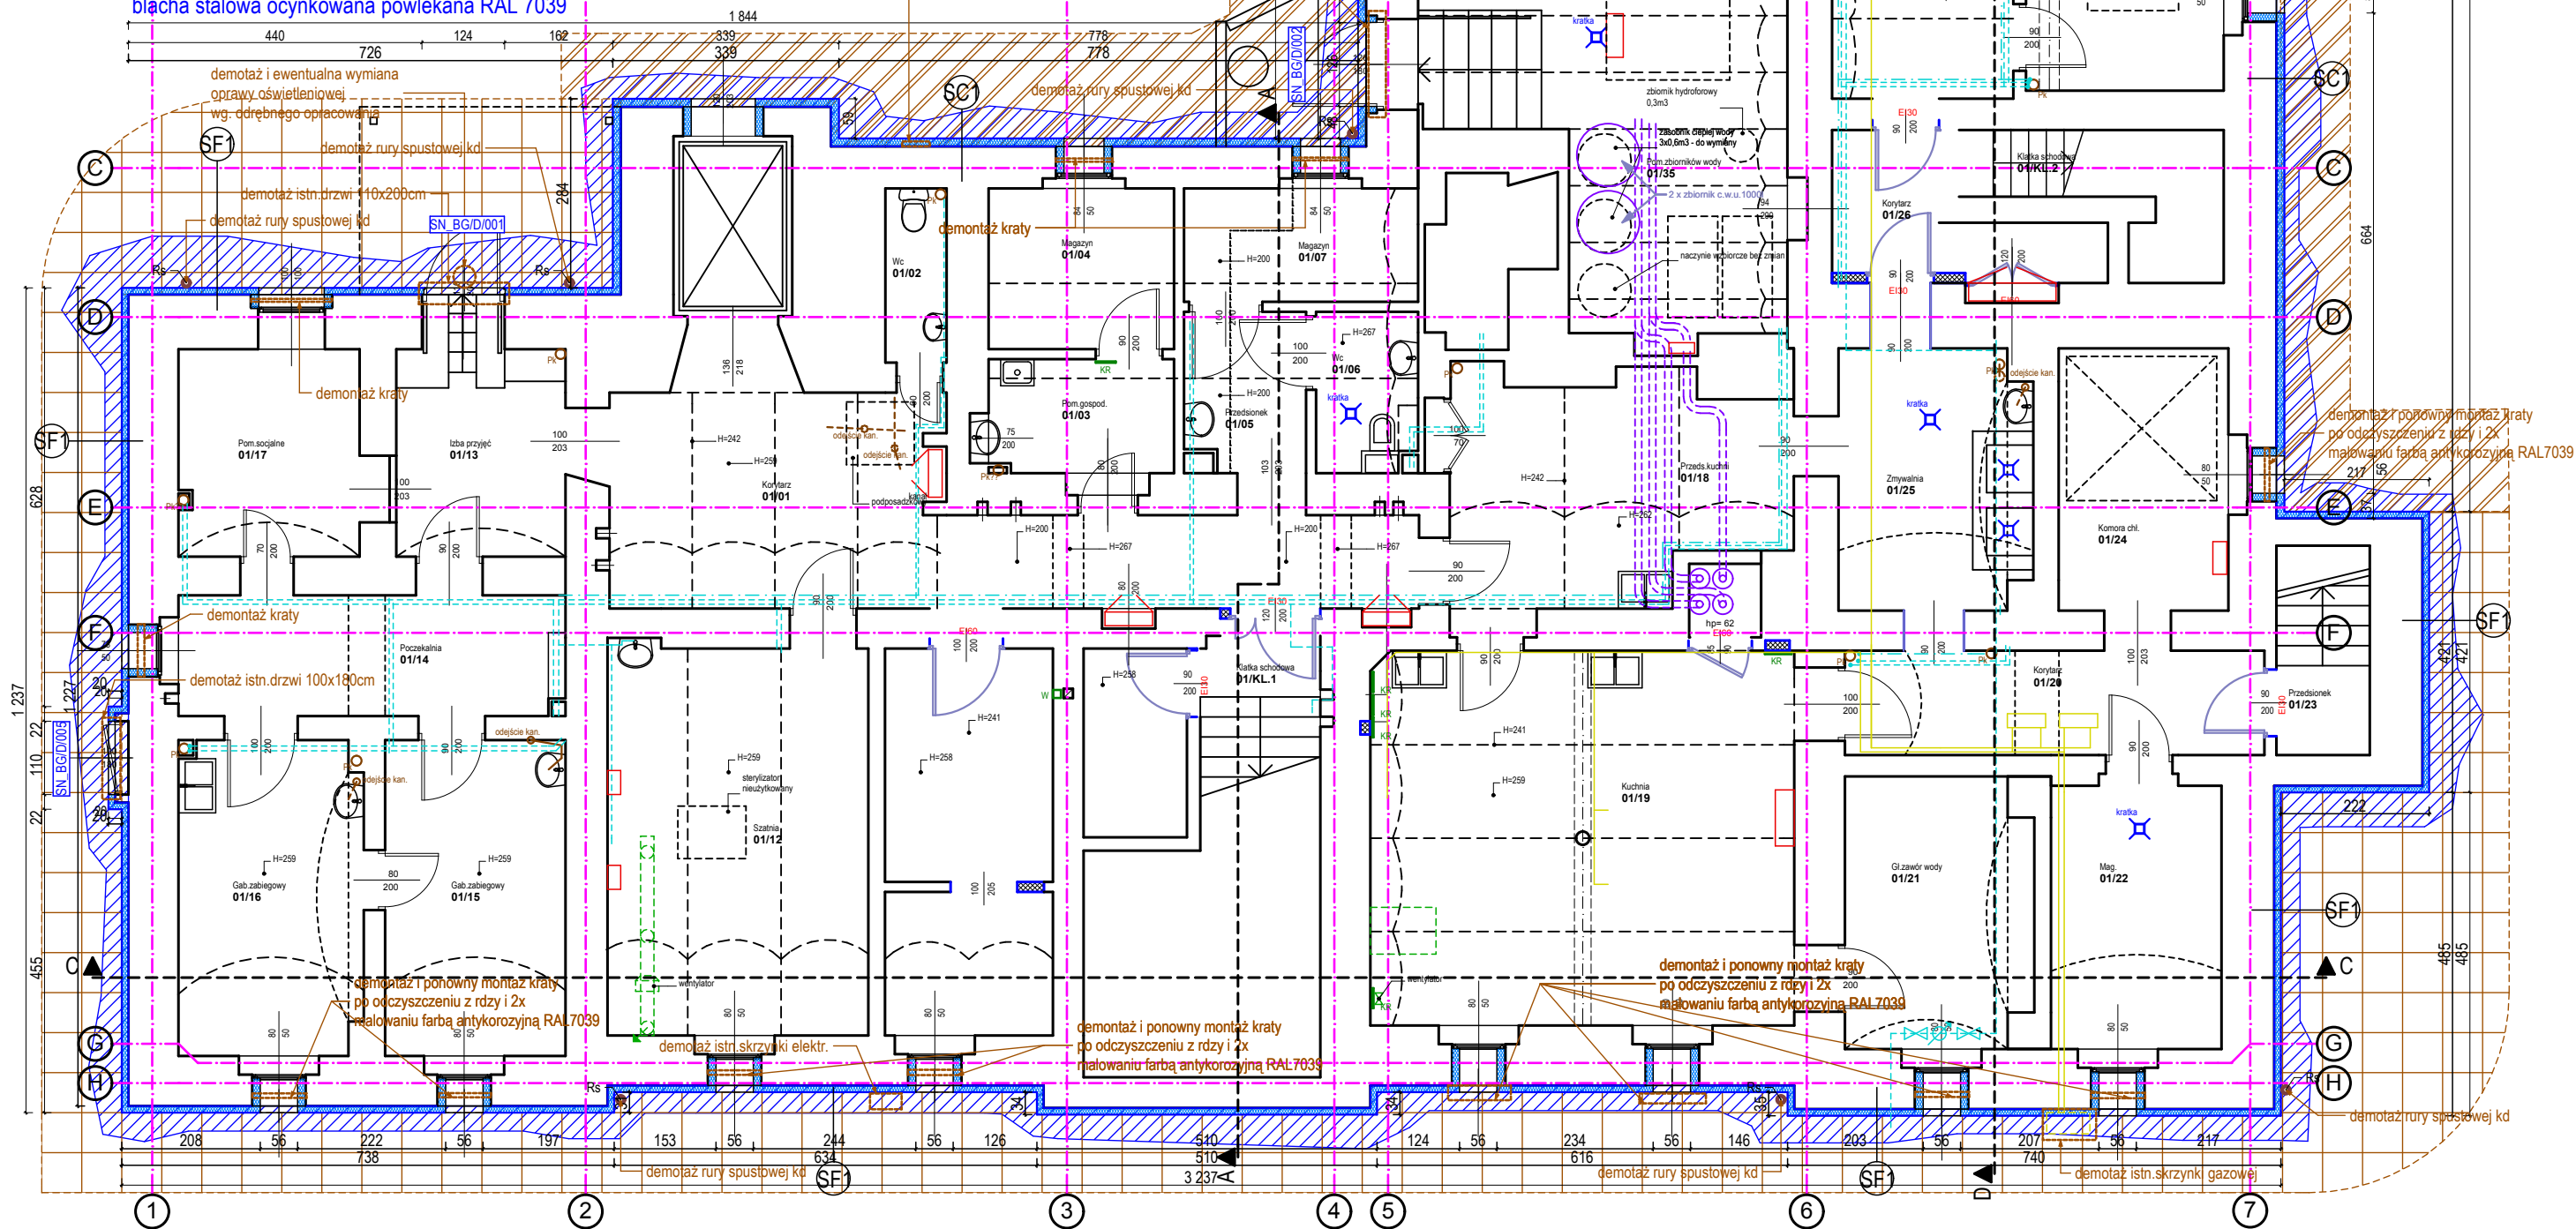

- LEGENDA:
- ściany istniejące
 - styropian (dane wg.opisów)
 - obudowa pionów c.o. i ks
 - ścianka szkieletowa systemowa GKBI na stelażu z profili stalowych
 - demontaże
 - rozbiórki
 - ślusarka projektowana drzwiowa
 - oznaczenia przegród opis na rys.BA.04 BUD

PRAWA AUTORSKIE ZASTRZEŻONE. WYKORZYSTYWANIE, KOPIOWANIE I ROZPOWISZCZANIE DOKUMENTACJI BEZ ZGODY PROJEKTANTA ZABRONIONE. PROJEKTANT ZASTRZEGA SOBIE PRAWO DO WPROWADZANIA ZMIAN.

TEMAT OPRACOWANIA:

Termomodernizacja budynku szpitalnego wraz z budynkiem administracyjnym w Zespole nr 2 przy ul. Józefowskiej 119 w Katowicach dz. 74/3, obręb 0002 Bogucice Zawodzie, jedn. Ewid. M.Katowice w ramach inwestycji pt. Termomodernizacja obiektów KCO w Katowicach

INWESTOR:

Katowickie Centrum Onkologii
ul. Raciborska 26, 40 – 074 Katowice

JEDNOSTKA AUTORSKA:

SAR Sp. z o.o.
40-009 Katowice, ul. Warszawska 17/5
tel./fax: 032 253 67 00,
e-mail: sar@sar-katowice.eu

PROJEKTANT:

mgr inż. arch. Jarosław Mańka
upr. bud. 171/98

SPRAWDZAJĄCY:

mgr inż. arch. Zbigniew Gliwa
upr. bud. 2/98 B-B

WSPÓŁPRACA:

mgr inż. arch. Michał MAJOR
mgr inż. arch. Zbigniew SKITAŁ

BRANŻA:

ARCHITEKTURA

TYTUŁ RYSUNKU:

SZPITAL-Rzut piwnic

FAZA PROJ.	DATA:	SKALA:	NR RYSUNKU:
PW	maj 2017r.	1:100	BG.01