UWAGI:
1) Wszystki wymiary sprawdzić na budowie
2) Skład przegród i opisy wg.rys.przekrojów - BG.08 BUD
3) Ze względu na prace rozbiórkowe i demontażowe WSZYSTKIE WYMIARY OTWORÓW DLA STOLARKI/ŚLUSARKI OKIENNEJ I DRZWIOWEJ NALEŻY SPRAWDZIĆ PO W/W PRACACH NA BUDOWIE. SKORYGOWAĆ WYMIARY PODANE W KARTACH STOLARKI/ŚLUSARKI.
4) Wszystkie elementy stalowe zamontowane w stanie istniejącym na elewacji należy po demontażu oczyścić z rdzy i 2x pomalować farbą antykorozyjną - kolor zbliżony do RAL 7039
5) Wszystkie przewody instalacyjne biegnące po elewacji w stanie istniejącym należy przełożyć do peszli zabezpieczających - ZAMONTOWAĆ PRZED WYKONANIEM DOCIEPLENIA STYROPIANEM.
6) Wszystkie przemurowania, zamurowania oraz nadmurowania wykonać z cegły pełnej.
7) Nowe parapety z blachy stalowej ocynkowanej powlekanej RAL 7039
8) Użyte w niniejszej dokumentacji nazwy własne i nazwy Producentów są jedynie odniesieniem do parametrów technicznych i kolorystyki oczekiwanej przez Konserwatora Zabytków. Projektant dopuszcza zastosowanie innych technologii o parametrach nie gorszych niż wskazane w niniejszej dokumentacji z koniecznością ponownego uzgodnienia kolorystycznego danego produktu z Konserwatorem Zabytków poprzez wykonanie prób kolorystycznych na elewacji

DEMONTAŻE - UWAGA!!!
Dla wszystkich okien elewacyjnych - demontaż parapetów zewnętrznych

MONTAŻ PARAPETÓW
dla wszystkich okien zamontować nowe parapety
blacha stalowa ocynkowana powlekana RAL 7039

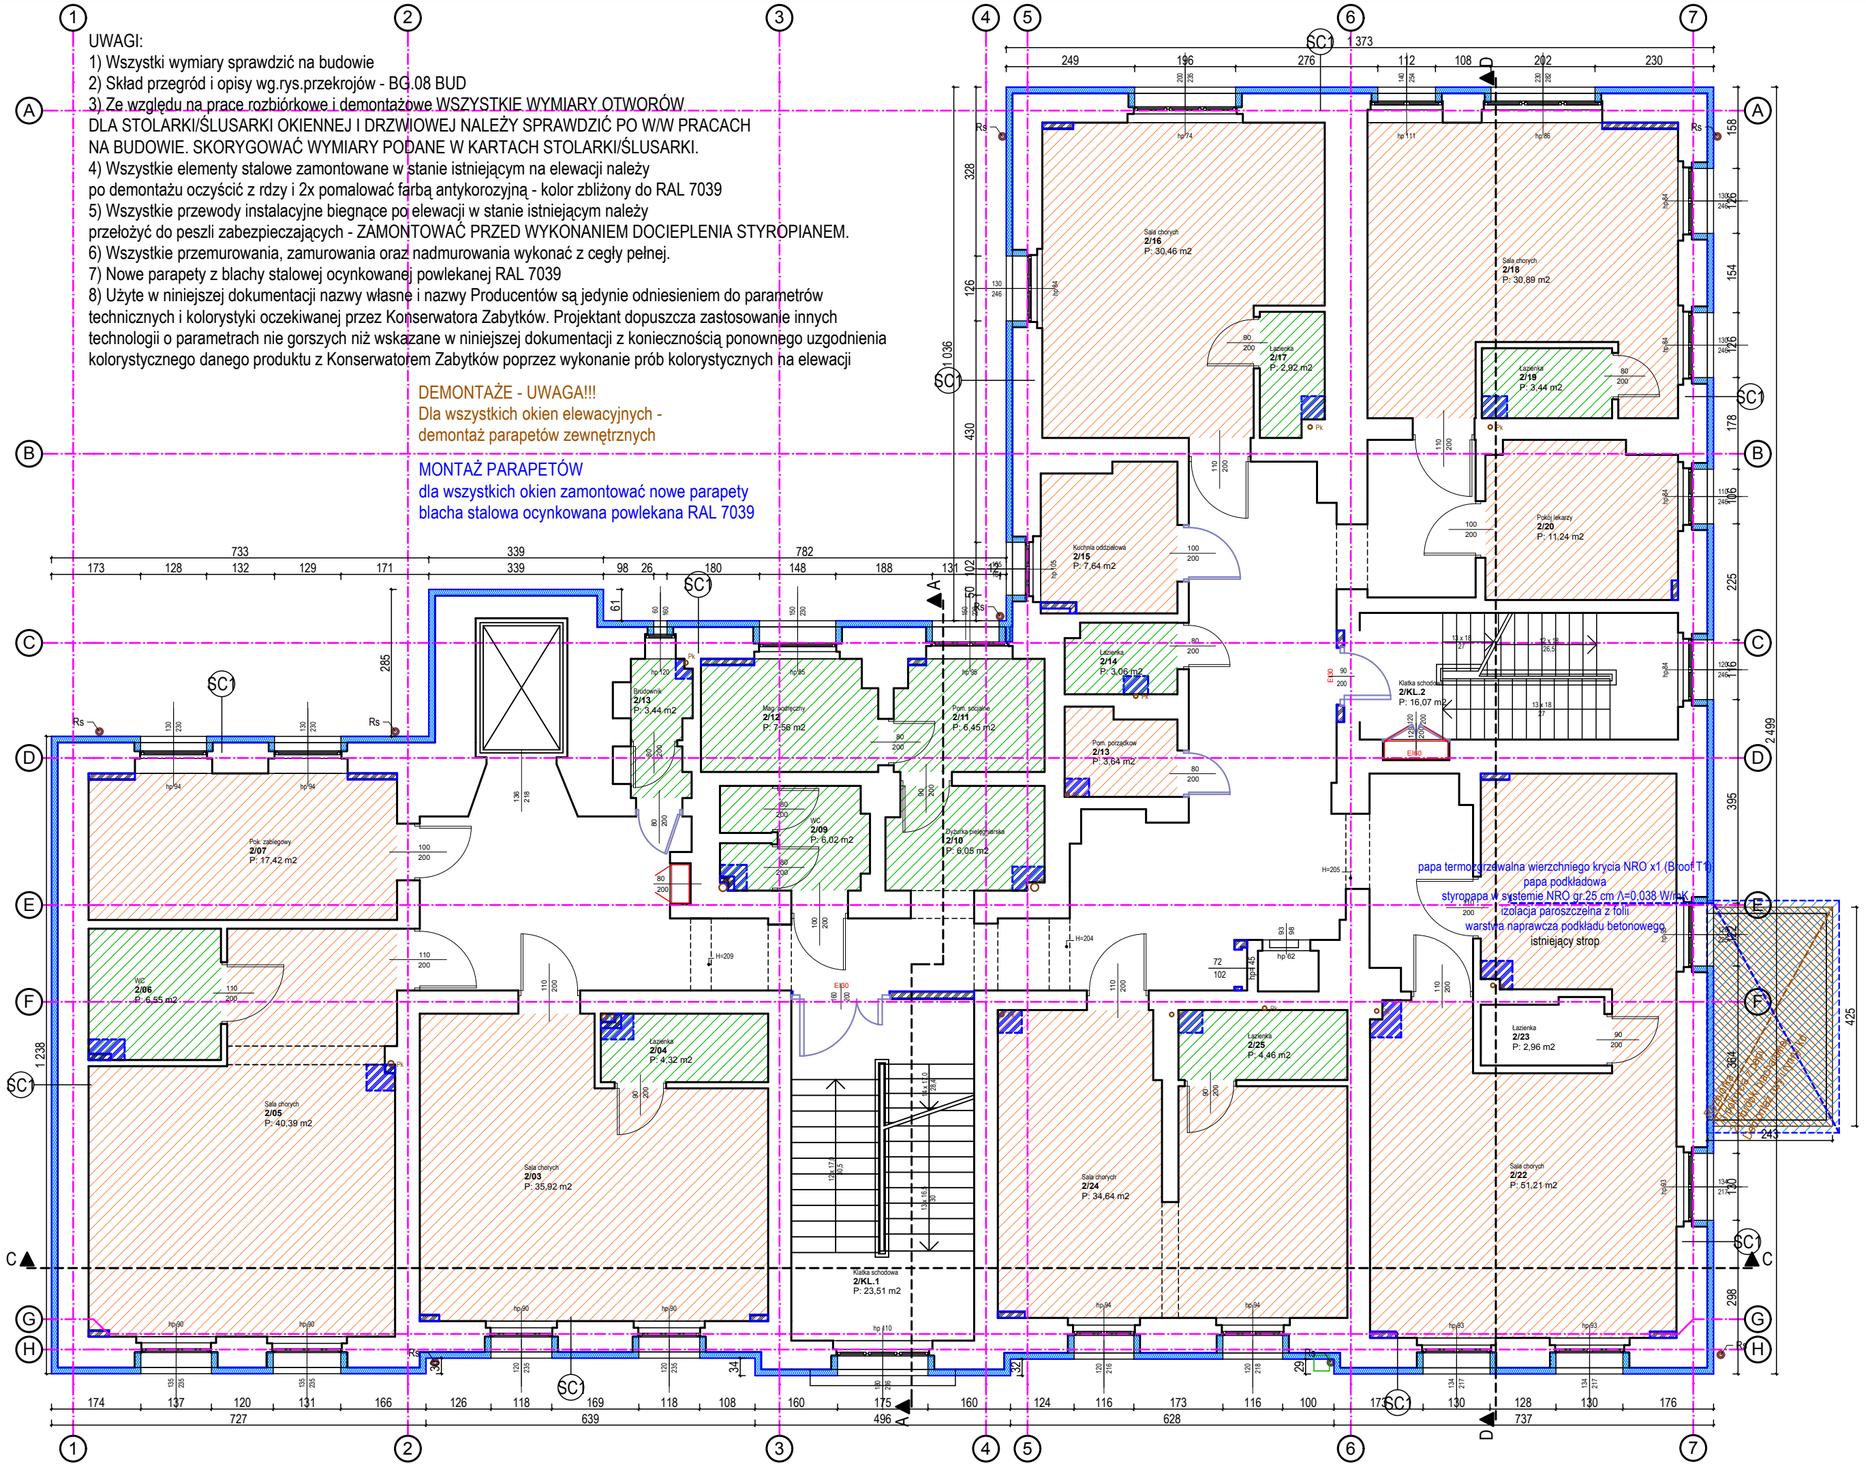


LEGENDA:
- ściany istniejące
- styropian (dane wg.opisów)
- obudowa pionów c.o. i ks ścianka szkieletowa systemowa GKBI na stelażu z profili stalowych
- demontaże
- rozbiórki
- SN_BA/D/104 ślusarka projektowana drzwiowa
- SC1 oznaczenia przegród opis na rys.BA.04 BUD
- Prace remontowe - pokoje
  1) Ściany - grunt, malowanie dwukrotne lateksową farbą akrylową bezpośrednio na zagruntowanych gładziach gipsowych
  2) Sufity - grunt; 2x malowanie farbą akrylową
- Prace remontowe - łazienki (pom. z płytkami ceramicznymi na ścianie)
  1) Ściany od poz.2,00m do sufitu - grunt, malowanie dwukrotne lateksową farbą akrylową bezpośrednio na zagruntowanych gładziach gipsowych
  2) Sufity - grunt; 2x malowanie farbą akrylową
- Prace związane z wymianą pionów Ks:
  1) Rozbiórka ściany
  2) Wymiana wykończenia posadzki o pow.do 0,5m2
  3) Ewentualna obudowa ścianką systemową GKBI na stelażu z profili stalowych
  4) Wykończenie - malowanie / płytkowanie

PRAWA AUTORSKIE ZASTRZEŻONE. WYKORZYSTYWANIE, KOPIOWANIE I ROZPOWSZECHNIANIE DOKUMENTACJI BEZ ZGODY PROJEKTANTA ZABRONIONE. PROJEKTANT ZASTRZEGA SOBIE PRAWO DO WPROWADZANIA ZMIAN.

TEMAT OPRACOWANIA:
Termomodernizacja budynku szpitalnego wraz z budynkiem administracyjnym w Zespole nr 2 przy ul. Józefowskiej 119 w Katowicach dz. 74/3, obręb 0002 Bogucice Zawodzie, jedn. Ewid. M.Katowice w ramach inwestycji pt. Termomodernizacja obiektów KCO w Katowicach

INWESTOR:
Katowicekie Centrum Onkologii
ul. Raciborska 26, 40 – 074 Katowice

JEDNOSTKA AUTORSKA:
SAR Sp. z o.o.
40-009 Katowice, ul. Warszawska 17/5
tel./fax: 032 253 67 00,
e-mail: sar@sar-katowice.eu

PROJEKTANT:
mgr inż. arch Jarosław Mańka
upr. bud. 171/98

SPRAWDZAJĄCY:
mgr inż. arch Zbigniew Gliwa
upr. bud. 2/98 B-B

WSPÓŁPRACA:
mgr inż. arch. Michał MAJOR
mgr inż. arch. Zbigniew SKITAŁ

BRANŻA:
ARCHITEKTURA

TYTUŁ RYSUNKU:
SZPITAL-Rzut piętra 1

| FAZA PROJ. | DATA: | SKALA: | NR RYSUNKU: |
|---|---|---|---|
| PW | maj 2017r. | 1:100 | BG.03 |