


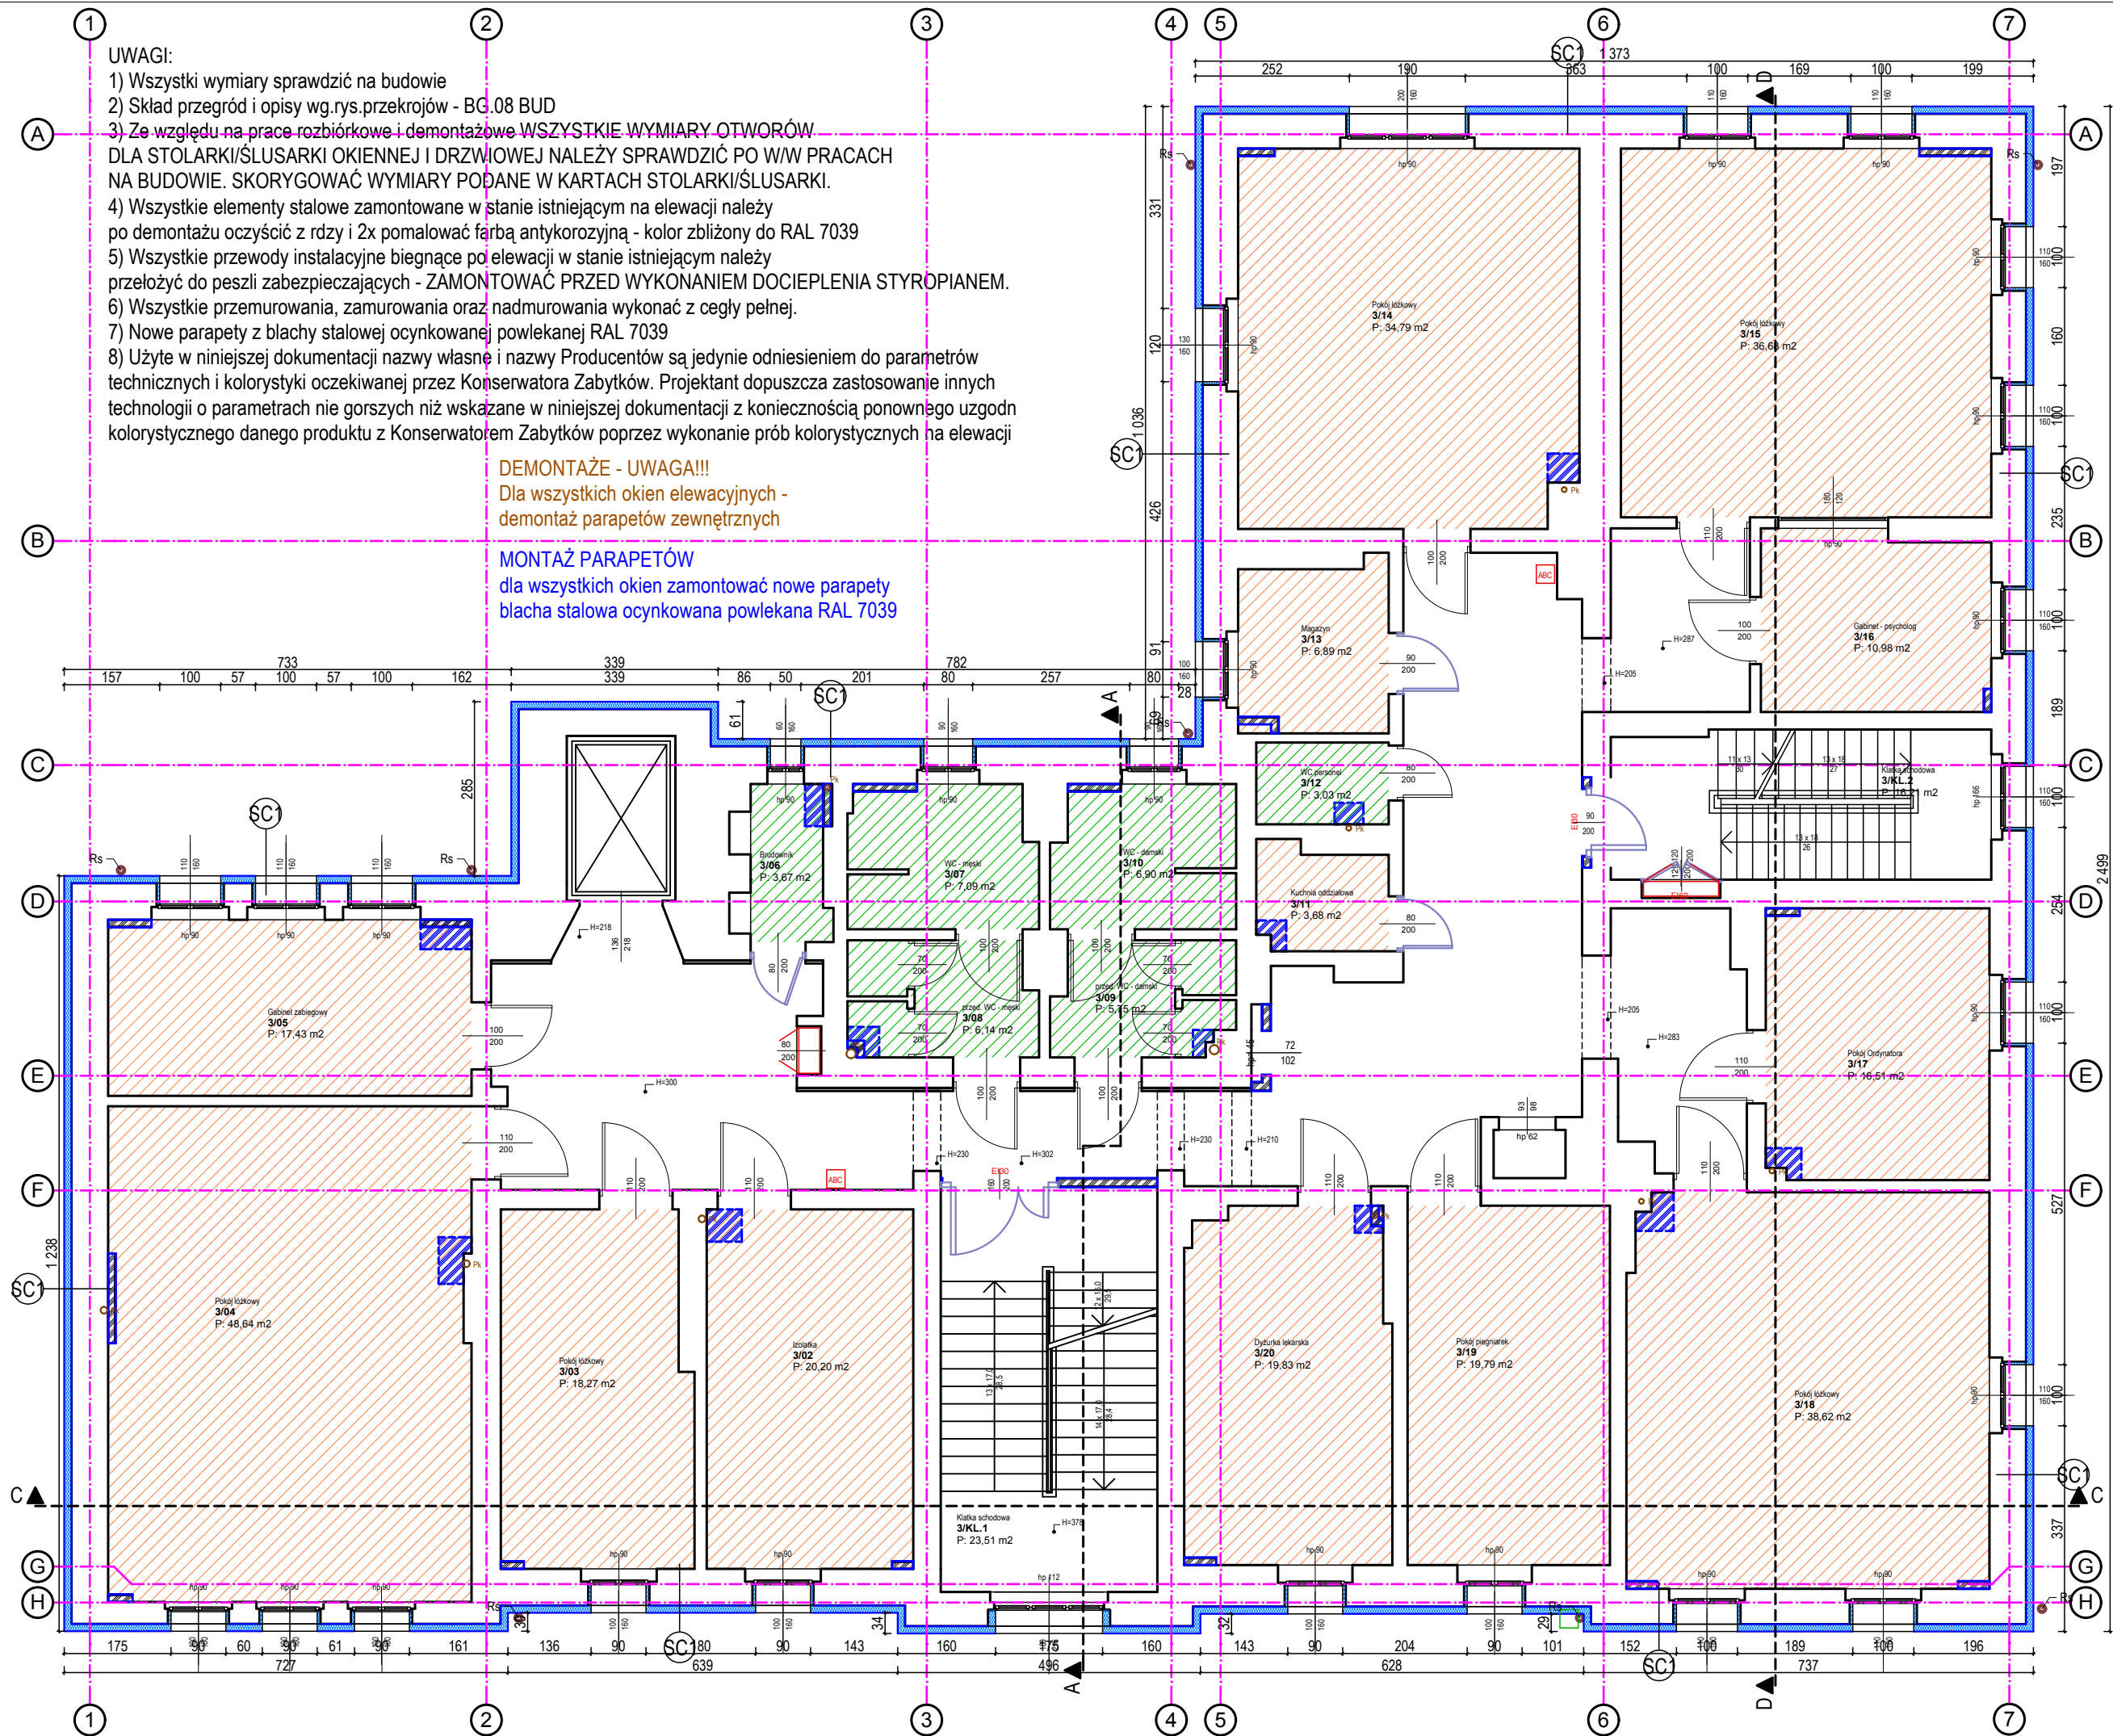

- LEGENDA:
- ściany istniejące
 - styropian (dane wg.opisów)
 - obudowa pionów c.o. i ks
 - ścianka szkieletowa
 - systemowa GKBI na stelażu z profili stalowych
 - demontaże
 - rozbiórki
 - ślusarka projektowana
 - drzwiowa
 - oznaczenia przegród
 - opis na rys.BA.04 BUD
 - Prace remontowe - pokoje
 - 1) Ściany - grunt, malowanie dwukrotnie lateksową farbą akrylową bezpośrednio na zagruntowanych gładziach gipsowych
 - 2) Sufity - grunt; 2x malowanie farbą akrylową
 - Prace remontowe - łazienki (pom. z płytkami ceramicznymi na ścianie)
 - 1) Ściany od poz.2,00m do sufitu - grunt, malowanie dwukrotnie lateksową farbą akrylową bezpośrednio na zagruntowanych gładziach gipsowych
 - 2) Sufity - grunt; 2x malowanie farbą akrylową
 - Prace związane z wymianą pionów Ks:
 - 1) Rozbiórka ściany
 - 2) Wymiana wykończenia posadzki o pow.do 0,5m2
 - 3) Ewentualna obudowa ścianką systemową GKBI na stelażu z profili stalowych
 - 4) Wykończenie - malowanie / płytkowanie

PRAWA AUTORSKIE ZASTRZEŻONE. WYKORZYSTYWANIE, KOPIOWANIE I ROZPOWYSZCZANIE DOKUMENTACJI BEZ ZGODY PROJEKTANTA ZABRONIONE. PROJEKTANT ZASTRZĘGA SOBIE PRAWO DO WPROWADZANIA ZMIAN.

TEMAT OPRACOWANIA:
Termomodernizacja budynku szpitalnego wraz z budynkiem administracyjnym w Zespole nr 2 przy ul. Józefowskiej 119 w Katowicach dz. 74/3, obręb 0002 Bogucice Zawodzie, jedn. Ewid. M.Katowice w ramach inwestycji pt. Termomodernizacja obiektów KCO w Katowicach

INWESTOR:
Katowickie Centrum Onkologii
ul. Raciborska 26, 40 – 074 Katowice

JEDNOSTKA AUTORSKA:
SAR Sp. z o.o.
40-009 Katowice, ul. Warszawska 17/5
tel./fax: 032 253 67 00,
e-mail: sar@sar-katowice.eu

PROJEKTANT:
mgr inż. arch Jarosław Mańka
upr. bud. 171/98

SPRAWDZAJACY:
mgr inż. arch Zbigniew Gliwa
upr. bud. 2/98 B-B

WSPÓŁPRACA:
mgr inż. arch. Michał MAJOR
mgr inż. arch. Zbigniew SKITAŁ

BRANŻA:
ARCHITEKTURA

TYTUŁ RYSUNKU:
SZPITAL-Rzut piętra 2

FAZA PROJ:	DATA:	SKALA:	NR RYSUNKU:
PW	maj 2017r.	1:100	BG.04