


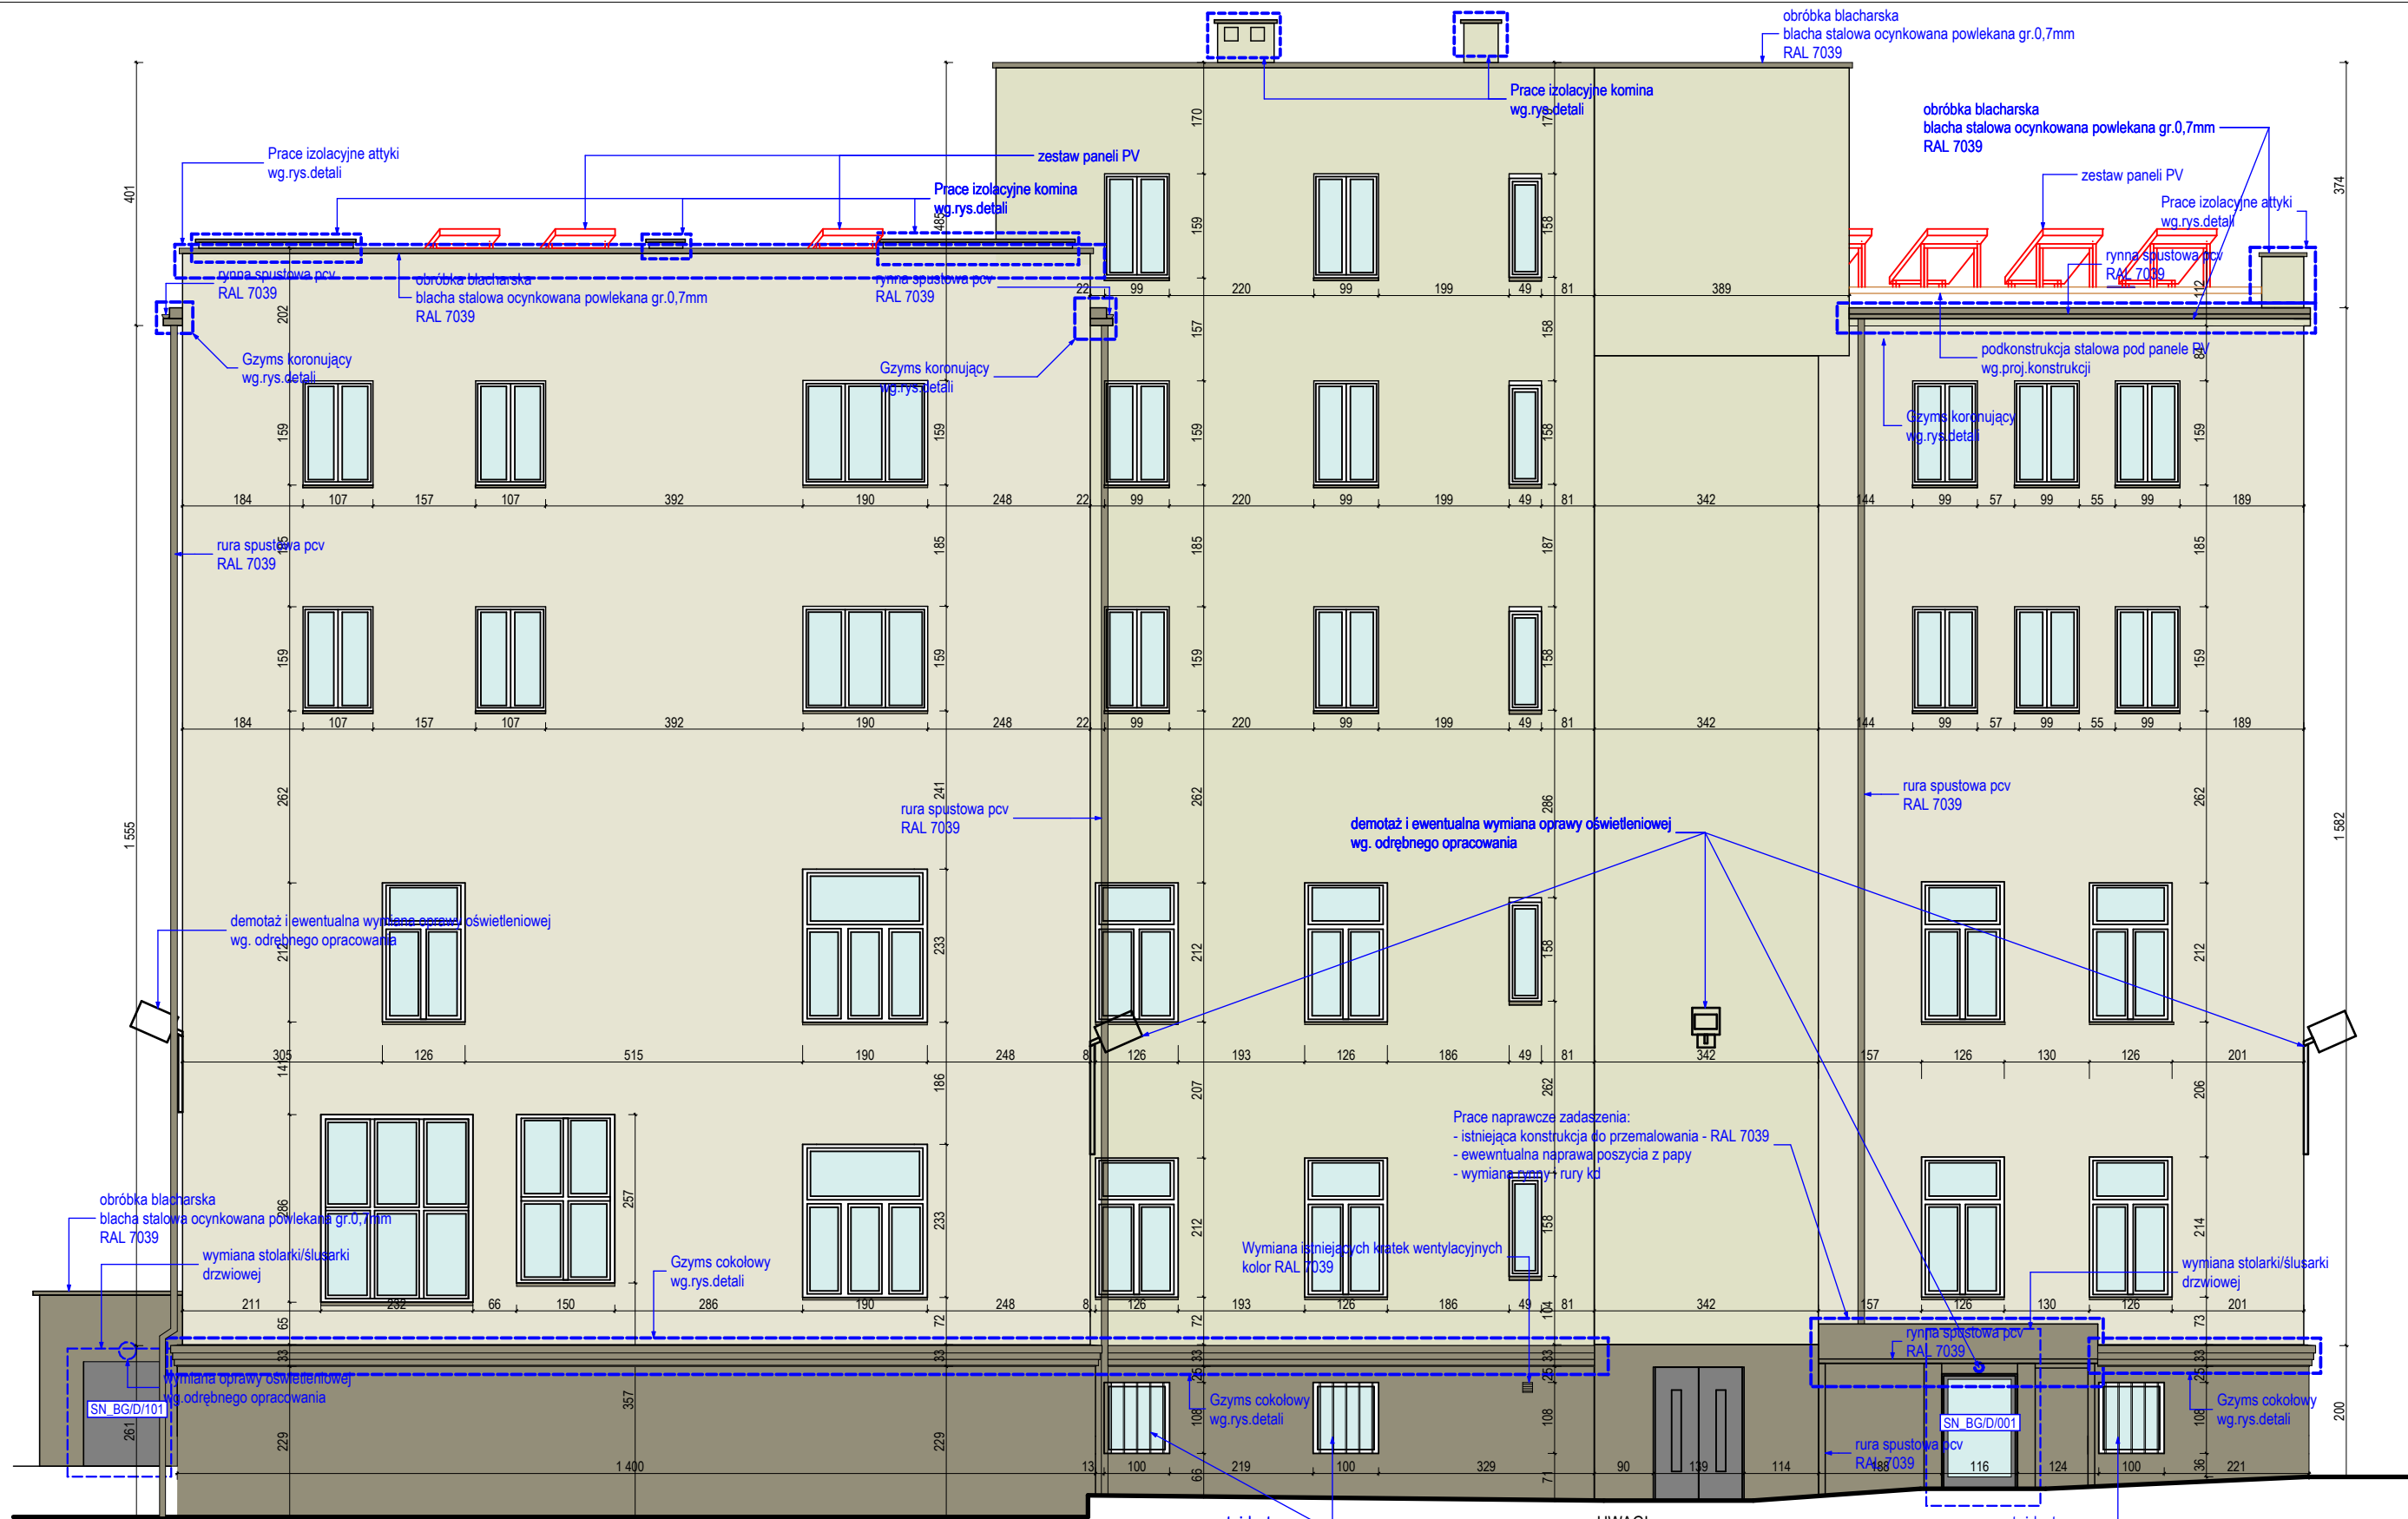

ELEWACJA WSCHODNIA

	tynk akrylowy/silikonowy kolor wg.KABE F 6080 frakcja 1,5-2mm "baranek"
	tynk akrylowy/silikonowy kolor wg.KABE F 6100 frakcja 1,5-2mm "baranek"
	gzyms koronujący - z tynkiem gładkim 0,5-0,6mm

	tynk na cokole silikonowy kolor wg.KABE Farb Werk KB 128 frakcja 1,5-2mm "baranek"
	gzyms cokolowy - z tynkiem gładkim 0,5-0,6mm
	elementy stalowe, obróbki blacharskie, kratki okienne, rynny i rury kd-pcv RAL 7039
	oznaczenie ślusarki drzwiowej

Papa termozgrzewalna wierzchniego
krycia NRO x1 (Broof T1)
kolor szary lub czarny

- UWAGI:
- 1) Wszystkie wymiary sprawdzić na budowie
 - 2) Skład przegród i opisy wg.rys.przekrojów - BG.08 BUD
 - 3) Ze względu na prace rozbiórkowe i demontażowe WSZYSTKIE WYMIARY OTWORÓW DLA STOLARKI/ŚLUSARKI OKIENNEJ I DRZWIOWEJ NALEŻY SPRAWDZIĆ PO W/W PRACACH NA BUDOWIE. SKORYGOWAĆ WYMIARY PODANE W KARTACH STOLARKI/ŚLUSARKI.
 - 4) Wszystkie elementy stalowe zamontowane w stanie istniejącym na elewacji należy po demontażu oczyścić z rdzy i 2x pomalować farbą antykorozyjną - kolor zbliżony do RAL 7039
 - 5) Wszystkie przewody instalacyjne biegnące po elewacji w stanie istniejącym należy przełożyć do peszli zabezpieczających - ZAMONTOWAĆ PRZED WYKONANIEM DOCIEPLENIA STYROPIANEM.
 - 6) Wszystkie przemurowania, zamurowania oraz nadmurowania wykonać z cegły pełnej.
 - 7) Nowe parapety z blachy stalowej ocynkowanej powlekanej RAL 7039
 - 8) Użyte w niniejszej dokumentacji nazwy własne i nazwy Producentów są jedynie odniesieniem do parametrów technicznych i kolorystyki oczekiwanej przez Konserwatora Zabytków. Projektant dopuszcza zastosowanie innych technologii o parametrach nie gorszych niż wskazane w niniejszej dokumentacji z koniecznością ponownego uzgodnienia kolorystycznego danego produktu z Konserwatorem Zabytków poprzez wykonanie prób kolorystycznych na elewacji
 - 9) Wymiarowanie otworów na elewacji dotyczy stanu przed dociepleniem. Wymiary po dociepleniu na rysunkach rzutów

PRAWA AUTORSKIE ZASTRZEŻONE. WYKORZYSTYWANIE,
KOPIOWANIE I ROZPOWSZECZANIE DOKUMENTACJI BEZ ZGODY
PROJEKTANTA ZABRONIONE. PROJEKTANT ZASTRZĘGA SOBIE
PRAWO DO WPROWADZANIA ZMIAN.

TEMAT OPRACOWANIA:
Termomodernizacja budynku szpitalnego
wraz z budynkiem administracyjnym w
Zespole nr 2 przy ul. Józefowskiej 119 w
Katowicach dz. 74/3, obręb 0002 Boguciec
Zawodzie, jedn. Ewid. M.Katowice w
ramach inwestycji pt. Termomodernizacja
obiektów KCO w Katowicach

INWESTOR:
Katowickie Centrum Onkologii
ul. Raciborska 26, 40 – 074 Katowice

JEDNOSTKA AUTORSKA:
SAR Sp. z o.o.
40-009 Katowice, ul. Warszawska 17/5
tel./fax: 032 253 67 00,
e-mail: sar@sar-katowice.eu

PROJEKTANT:
mgr inż. arch Jarosław Mańka
upr. bud. 171/98

SPRAWDZAJĄCY:
mgr inż. arch Zbigniew Gliwa
upr. bud. 2/98 B-B

WSPÓŁPRACA:
mgr inż. arch. Michał MAJOR
mgr inż. arch. Zbigniew SKITAŁ

BRANŻA:
ARCHITEKTURA

TYTUŁ RYSUNKU:
SZPITAL - BUD.GŁÓWNY - elewacja
wschodnia

FAZA PROJ:	DATA:	SKALA:	NR RYSUNKU:
PW	maj 2017r.	1:100	BG.10