



Kraty okienne
skala 1:20
(dla przykładowego okna)

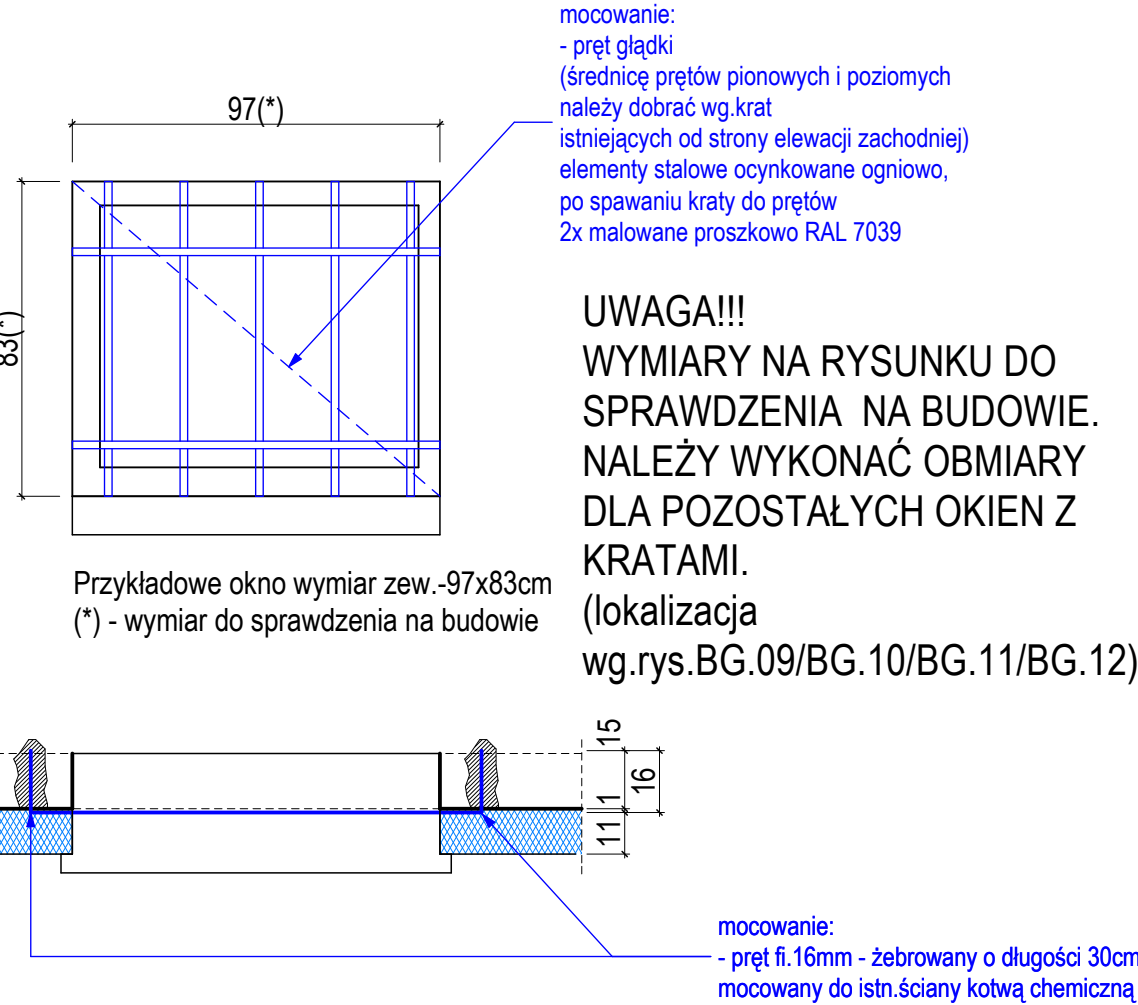


Prace budowlane
na attykach skala 1:20

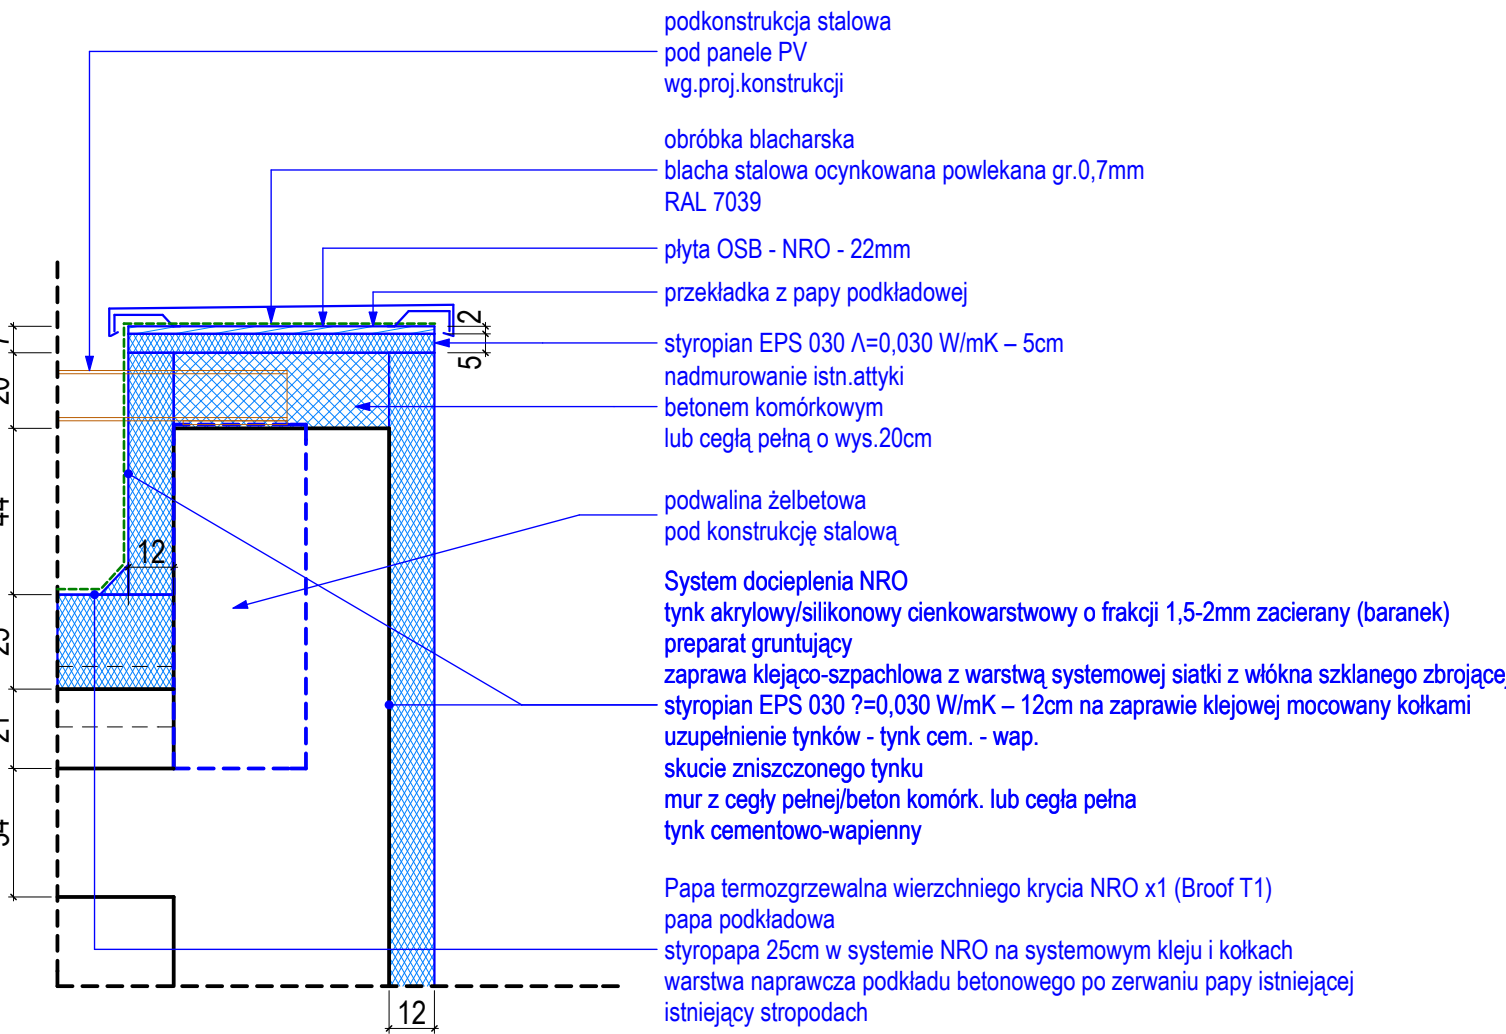


UWAGA!!!
WYMIARY NA RYSUNKU DO SPRAWDZENIA NA BUDOWIE.
NALEŻY WYKONAĆ OBIARIY
DLA POZOSTAŁYCH ATTYK.
(lokalizacja na rzutach BG.06/BG.07)

Detal obróbki - 1
podwaliny skala 1:20

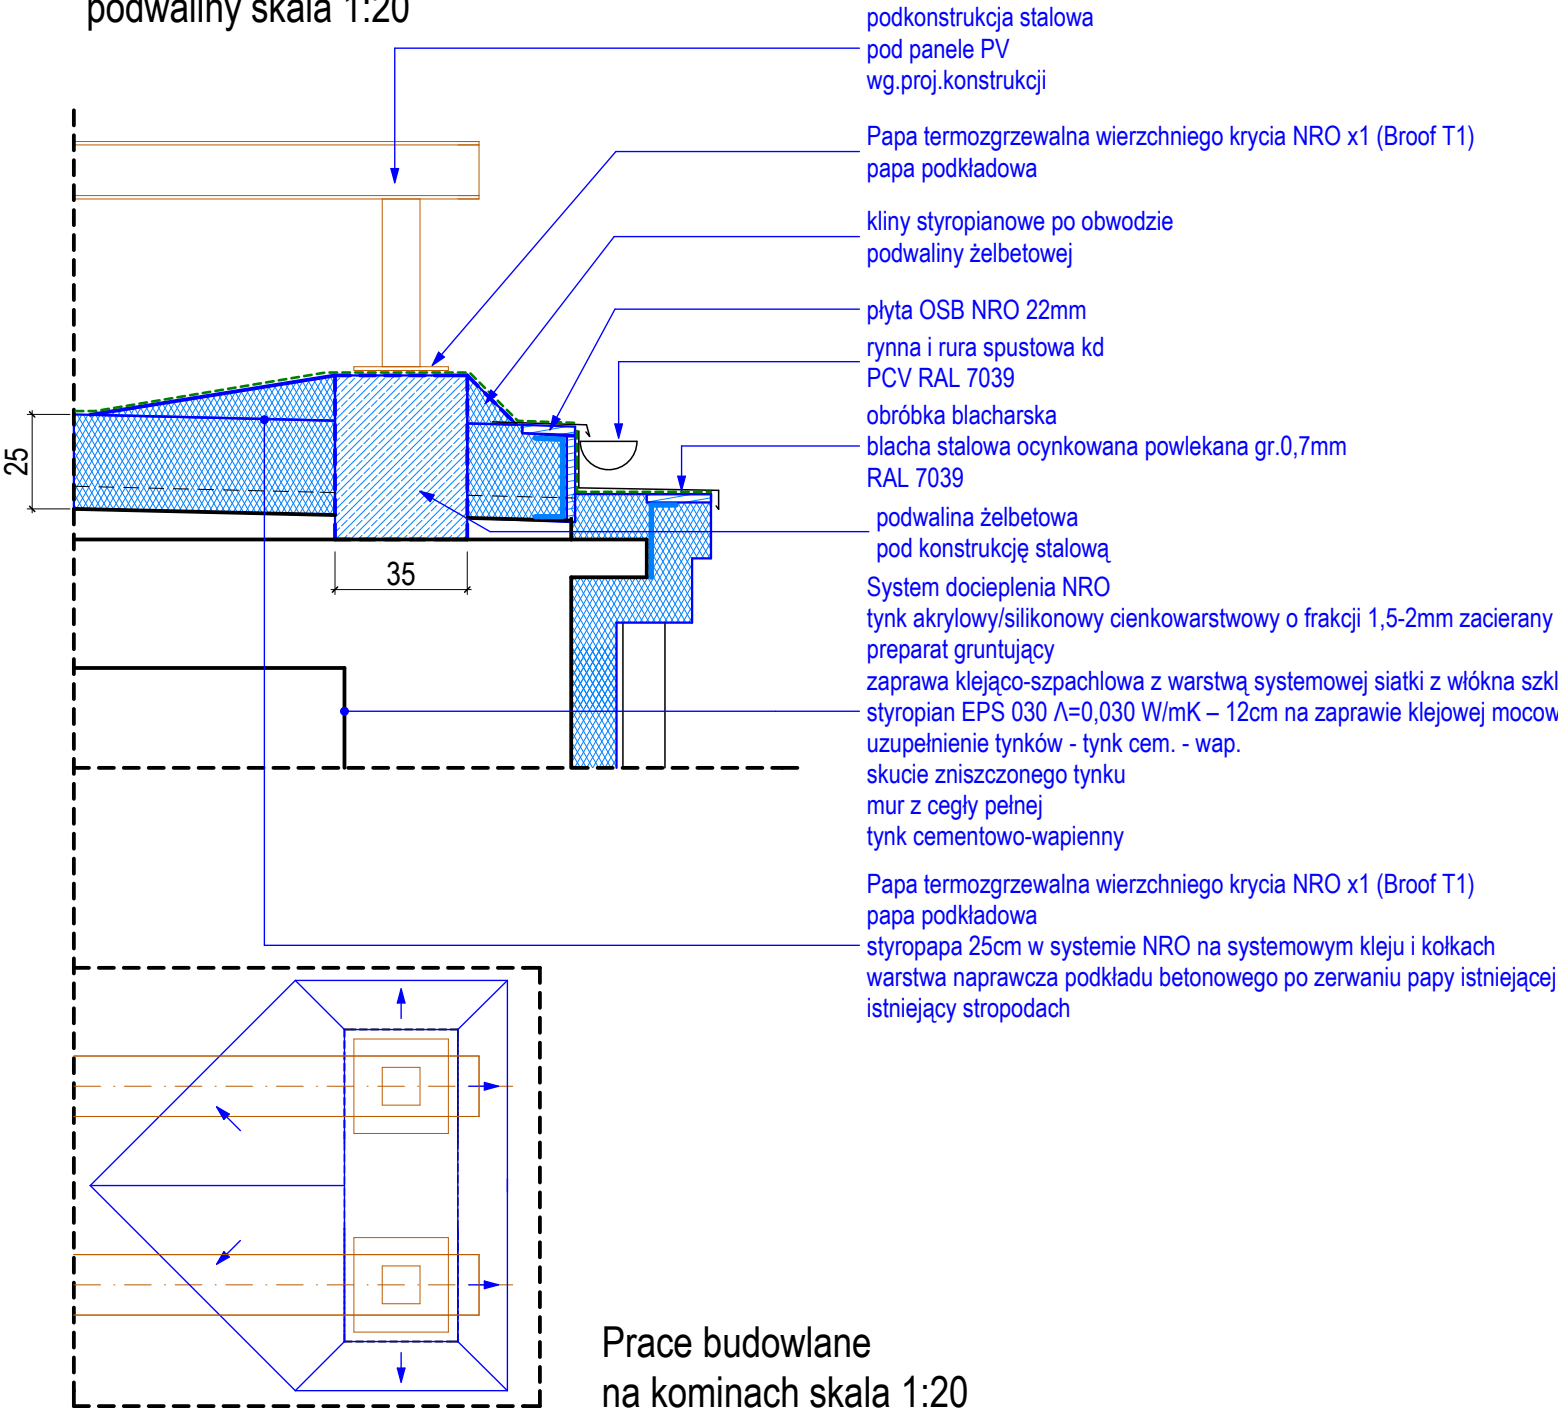


Prace budowlane
na kominach skala 1:20
(dla przykładowego kominia)

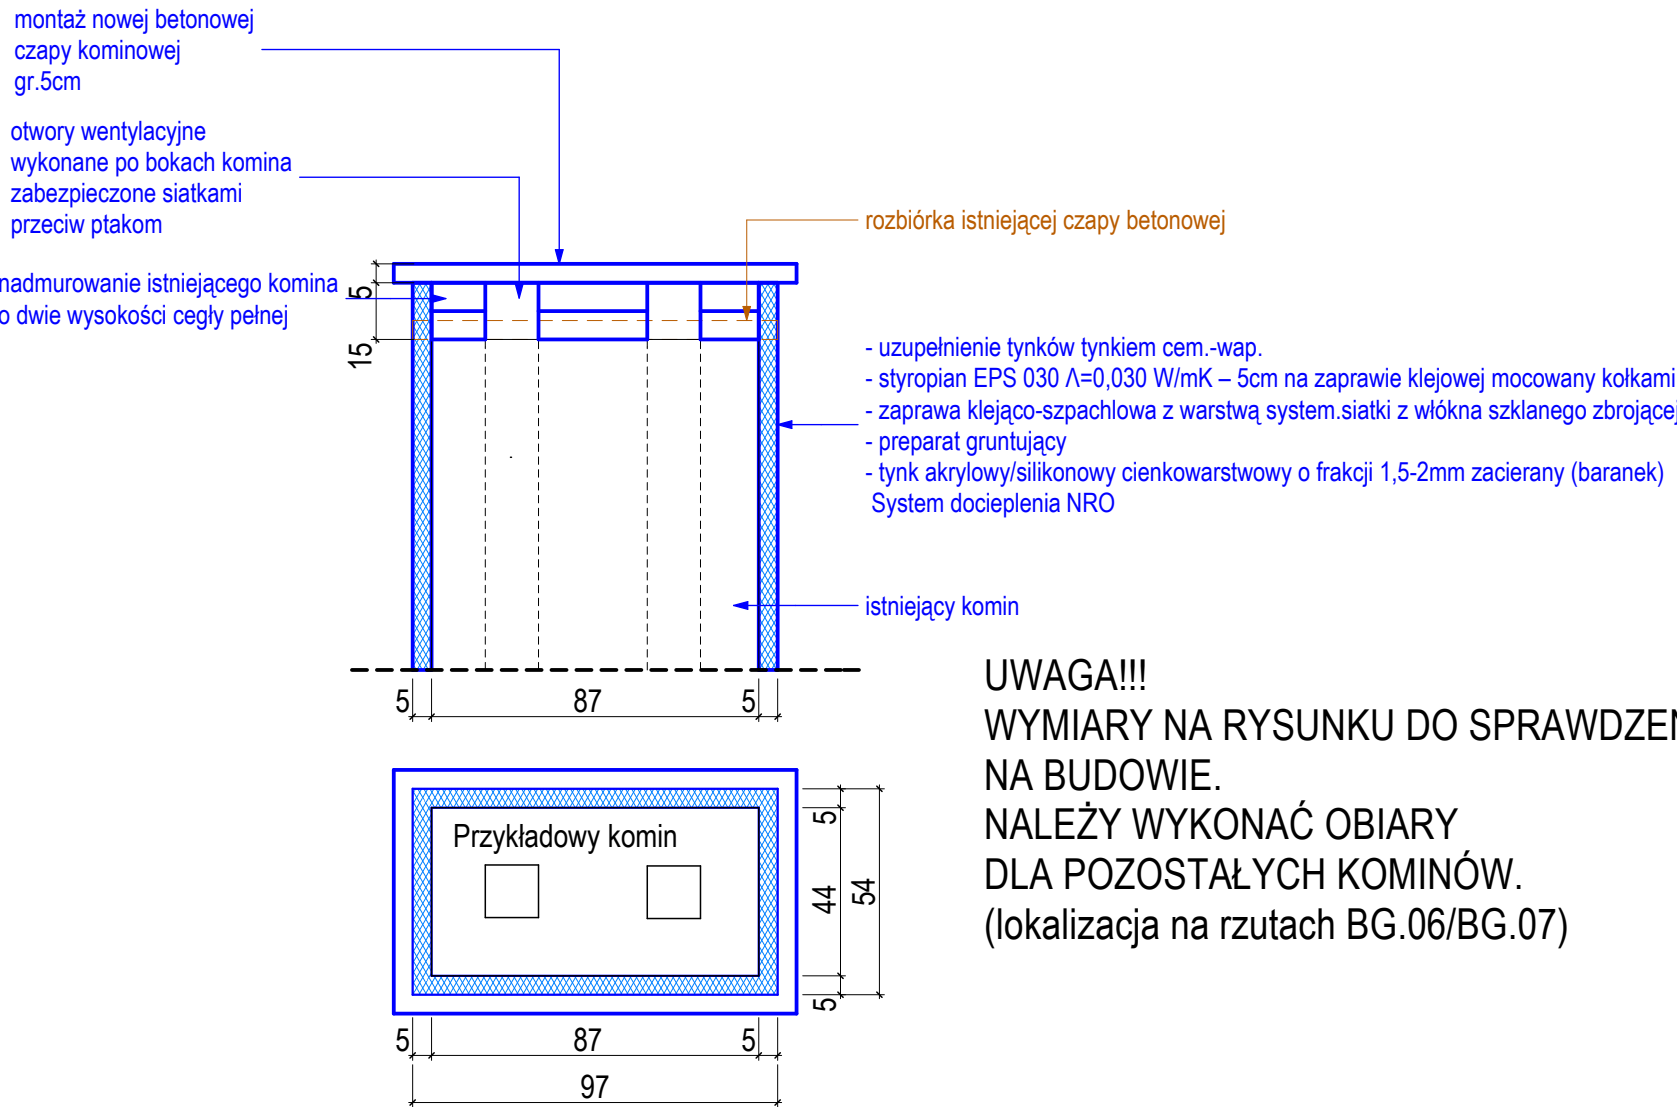

UWAGA!!!
WYMIARY NA RYSUNKU DO SPRAWDZENIA
NA BUDOWIE.
NALEŻY WYKONAĆ OBIARIY
DLA POZOSTAŁYCH KOMINÓW.
(lokalizacja na rzutach BG.06/BG.07)

Detal obróbki - 2
podwaliny skala 1:20

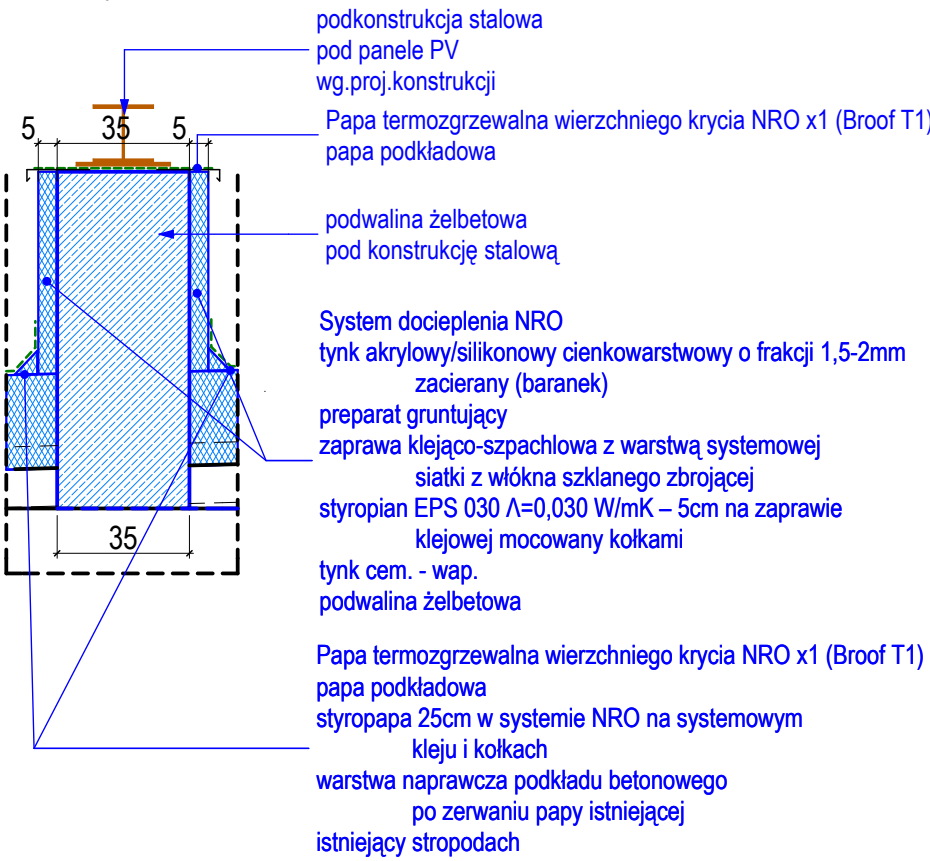

PRAWA AUTORSKIE ZASTRZEŻONE. WYKORZYSTYWANIE,
KOPIOWANIE I ROZPOWISZCZANIE DOKUMENTACJI BEZ ZGODY
PROJEKTANTA ZABRONIONE. PROJEKTANT ZASTRZEŻA SOBIE
PRAWO DO WPROWADZANIA ZMIAN.

TEMAT OPRACOWANIA:
Termomodernizacja budynku szpitalnego
wraz z budynkiem administracyjnym w
Zespole nr 2 przy ul. Józefowskiej 119 w
Katowicach dz. 74/3, obręb 0002 Bogucice
Zawodzie, jedn. Ewid. M.Katowice w
ramach inwestycji pt. Termomodernizacja
obiektów KCO w Katowicach

INWESTOR:
Katowickie Centrum Onkologii
ul. Raciborska 26, 40 – 074 Katowice

JEDNOSTKA AUTORSKA:
SAR Sp. z o.o.
40-009 Katowice, ul. Warszawska 17/5
tel./fax: 032 253 67 00,
e-mail: sar@sar-katowice.eu

PROJEKTANT:
mgr inż. arch. Jarosław Mańka
upr. bud. 171/98

SPRAWDZAJĄCY:
mgr inż. arch. Zbigniew Gliwa
upr. bud. 2/98 B-B

WSPÓŁPRACA:
mgr inż. arch. Michał MAJOR
mgr inż. arch. Zbigniew SKITAŁ

BRANŻA:
ARCHITEKTURA

TYTUŁ RYSUNKU:
Detale

FAZA PROJ. DATA: SKALA: NR RYSUNKU:
PW maj 2017r. 1:20 BG.13